

ОПИСАНИЕ МЕСТОПОЛОЖЕНИЯ ГРАНИЦ

Публичный сервитут в отношении земель и земельных участков в целях реконструкции и эксплуатации магистрального нефтепродуктопровода федерального значения «Магистральный нефтепродуктопровод «Омск-Сокур». Замена трубы на участке «Барабинск-Чулым» 496.0-525.4 км. Новосибирское РНУ. Реконструкция»

(наименование объекта, местоположение границ которого описано (далее - объект))

Раздел 1

Сведения об объекте		
№ п/п	Характеристики объекта	Описание характеристик
1	2	3
1	Местоположение объекта	Новосибирская область, р-н Каргатский Новосибирская область, р-н Каргатский, г. Каргат Новосибирская область, р-н Чулымский, Кокошинский сельсовет Новосибирская область, р-н Чулымский, Кокошинский сельсовет, с. Кокошино Новосибирская область, р-н Чулымский, г. Чулым
2	Площадь объекта ± величина погрешности определения площади ($P \pm \Delta P$)	1 135 657 м ² ± 373 м ²
3	Иные характеристики объекта	Публичный сервитут в отношении земель и земельных участков в целях реконструкции и эксплуатации магистрального нефтепродуктопровода федерального значения «Магистральный нефтепродуктопровод «Омск-Сокур». Замена трубы на участке «Барабинск-Чулым» 496.0-525.4 км. Новосибирское РНУ. Реконструкция» Обладатель публичного сервитута: Акционерное общество "Транснефть - Западная Сибирь", ИНН 5502020634, ОГРН 025500514489, находящегося по адресу: 644033, Омская область, город Омск, улица Красный путь, 111, 1. Адрес электронной почты: info@oms.transneft.ru. Срок публичного сервитута 10 лет.

Раздел 2

Сведения о местоположении границ объекта					
1. Система координат МСК-НСО, зона 4					
2. Сведения о характерных точках границ объекта					
Обозначение характерных точек границ	Координаты, м		Метод определения координат характерной точки	Средняя квадратическая погрешность положения характерной точки (Mt), м	Описание обозначения точки на местности (при наличии)
	X	Y			
1	2	3	4	5	6
1	504 848,48	4 048 716,96	Аналитический метод	0,10	—
1987	504 841,96	4 048 706,39		0,10	
1986	504 846,56	4 048 694,57		0,10	
1985	504 814,74	4 048 685,30		0,10	
1984	504 808,32	4 048 701,78		0,10	
1983	504 788,84	4 048 736,12		0,10	
1982	504 747,60	4 048 797,30		0,10	
1981	504 727,33	4 048 828,77		0,10	
1980	504 734,46	4 048 836,01		0,10	
1979	504 731,68	4 048 840,26		0,10	
1978	504 718,58	4 048 834,23		0,10	
1977	504 693,06	4 048 875,24		0,10	
1976	504 698,74	4 048 878,78		0,10	
1975	504 689,02	4 048 894,42		0,10	
1974	504 678,95	4 048 897,30		0,10	
1973	504 674,23	4 048 895,05		0,10	
1972	504 649,69	4 048 934,50		0,10	
1971	504 623,60	4 048 972,94		0,10	
1970	504 627,87	4 048 975,85		0,10	
1969	504 555,65	4 049 082,56		0,10	
1968	504 502,33	4 049 163,01		0,10	
1967	504 488,08	4 049 182,83		0,10	
1966	504 489,38	4 049 194,29		0,10	
1965	504 445,02	4 049 259,66		0,10	
1964	504 442,29	4 049 261,23		0,10	
1963	504 440,83	4 049 264,86		0,10	
1962	504 438,33	4 049 267,61		0,10	
1961	504 425,74	4 049 266,57		0,10	
1960	504 371,26	4 049 325,88		0,10	
1959	504 317,44	4 049 377,14		0,10	
1958	504 248,61	4 049 445,98		0,10	
1957	504 198,66	4 049 506,55		0,10	
1956	504 132,01	4 049 580,80		0,10	
1955	504 087,16	4 049 635,02		0,10	
1954	503 903,01	4 049 610,90		0,10	
1953	503 901,23	4 049 616,92		0,10	
1952	503 901,65	4 049 620,55		0,10	
1951	503 878,98	4 049 782,18		0,10	
1950	503 878,60	4 049 782,62		0,10	
1949	503 877,99	4 049 787,02		0,10	
1948	503 874,61	4 049 811,11		0,10	
1947	503 853,08	4 049 964,79		0,10	
1946	503 846,07	4 049 974,82		0,10	
1945	503 843,80	4 049 978,11		0,10	
1944	503 746,53	4 050 119,21		0,10	
1943	503 617,62	4 050 302,56		0,10	

Раздел 2

Сведения о местоположении границ объекта					
1	2	3	4	5	6
1942	503 589,27	4 050 342,02	Аналитический метод	0,10	—
1941	503 565,10	4 050 375,69		0,10	
1940	503 563,45	4 050 378,52		0,10	
1939	503 561,24	4 050 377,22		0,10	
1938	503 553,31	4 050 390,53		0,10	
1937	503 562,41	4 050 400,07		0,10	
1936	503 558,92	4 050 406,01		0,10	
1935	503 544,00	4 050 431,42		0,10	
1934	503 543,98	4 050 431,45		0,10	
1933	503 542,81	4 050 433,45		0,10	
1932	503 539,33	4 050 439,38		0,10	
1931	503 530,72	4 050 437,06		0,10	
1930	503 500,24	4 050 488,25		0,10	
1929	503 467,94	4 050 542,51		0,10	
1928	503 451,09	4 050 570,79		0,10	
1927	503 449,63	4 050 573,28		0,10	
1926	503 448,24	4 050 572,98		0,10	
1925	503 432,21	4 050 605,02		0,10	
1924	503 411,04	4 050 641,13		0,10	
1923	503 391,00	4 050 675,30		0,10	
1922	503 355,59	4 050 734,22		0,10	
1921	503 353,32	4 050 737,99		0,10	
1920	503 341,17	4 050 759,44		0,10	
1919	503 335,27	4 050 759,81		0,10	
1918	503 317,83	4 050 789,59		0,10	
1917	503 334,69	4 050 786,73		0,10	
1916	503 322,87	4 050 806,91		0,10	
1915	503 310,06	4 050 811,55		0,10	
1914	503 295,75	4 050 835,98		0,10	
1913	503 294,54	4 050 838,05		0,10	
1912	503 296,13	4 050 838,12		0,10	
1911	503 289,45	4 050 849,66		0,10	
1910	503 265,35	4 050 889,39		0,10	
1909	503 263,54	4 050 892,30		0,10	
1908	503 245,75	4 050 920,94		0,10	
1907	503 223,23	4 050 957,59		0,10	
1906	503 194,55	4 051 006,96		0,10	
1905	503 184,16	4 051 027,99		0,10	
1904	503 177,63	4 051 052,56		0,10	
1903	503 163,41	4 051 115,42		0,10	
1902	503 147,90	4 051 206,26		0,10	
1901	503 130,77	4 051 291,55		0,10	
1900	503 112,40	4 051 376,54		0,10	
1899	503 097,32	4 051 461,45		0,10	
1898	503 079,47	4 051 542,75		0,10	
1897	503 063,29	4 051 662,93		0,10	
1896	503 035,73	4 051 805,81		0,10	
1895	503 033,60	4 051 817,22		0,10	
1894	503 007,23	4 051 871,11		0,10	
1893	503 001,39	4 051 868,23		0,10	
1892	502 998,27	4 051 871,94		0,10	
1891	502 993,18	4 051 881,82		0,10	
1890	502 994,41	4 051 887,47		0,10	
1889	502 997,98	4 051 890,02		0,10	
1888	502 951,36	4 051 985,26		0,10	

Раздел 2

Сведения о местоположении границ объекта					
1	2	3	4	5	6
1887	502 953,58	4 051 994,17	Аналитический метод	0,10	—
1886	502 973,23	4 052 068,47		0,10	
1885	502 959,32	4 052 103,30		0,10	
1884	502 958,46	4 052 101,74		0,10	
1883	502 948,73	4 052 130,04		0,10	
1882	502 945,66	4 052 137,25		0,10	
1881	502 945,26	4 052 138,19		0,10	
1880	502 874,49	4 052 222,58		0,10	
1879	502 868,65	4 052 229,08		0,10	
1878	502 863,18	4 052 235,16		0,10	
1877	502 869,76	4 052 233,70		0,10	
1876	502 842,81	4 052 265,00		0,10	
1875	502 833,43	4 052 275,92		0,10	
1874	502 829,51	4 052 280,49		0,10	
1873	502 819,29	4 052 292,36		0,10	
1872	502 818,69	4 052 292,94		0,10	
1871	502 803,90	4 052 306,92		0,10	
1870	502 801,26	4 052 304,14		0,10	
1869	502 792,90	4 052 313,45		0,10	
1868	502 736,31	4 052 376,52		0,10	
1867	502 710,82	4 052 404,90		0,10	
1866	502 709,57	4 052 406,21		0,10	
1865	502 662,77	4 052 455,96		0,10	
1864	502 639,25	4 052 482,39		0,10	
1863	502 634,75	4 052 487,43		0,10	
1862	502 635,66	4 052 488,64		0,10	
1861	502 617,57	4 052 508,80		0,10	
1860	502 598,51	4 052 530,02		0,10	
1859	502 594,00	4 052 535,04		0,10	
1858	502 592,36	4 052 536,73		0,10	
1857	502 590,80	4 052 535,23		0,10	
1856	502 576,20	4 052 549,31		0,10	
1855	502 570,11	4 052 556,06		0,10	
1854	502 566,71	4 052 559,81		0,10	
1853	502 562,12	4 052 555,16		0,10	
1852	502 488,70	4 052 630,63		0,10	
1851	502 498,42	4 052 633,49		0,10	
1850	502 491,11	4 052 640,90		0,10	
1849	502 469,27	4 052 663,03		0,10	
1848	502 447,58	4 052 685,00		0,10	
1847	502 436,31	4 052 696,42		0,10	
1846	502 409,78	4 052 722,71		0,10	
1845	502 408,31	4 052 724,18		0,10	
1844	502 377,88	4 052 754,79		0,10	
1843	502 351,39	4 052 780,91		0,10	
1842	502 344,56	4 052 788,25		0,10	
1841	502 333,18	4 052 796,90		0,10	
1840	502 321,83	4 052 795,94		0,10	
1839	502 266,92	4 052 834,08		0,10	
1838	502 233,59	4 052 857,23		0,10	
1837	502 205,30	4 052 876,88		0,10	
1836	502 207,12	4 052 879,31		0,10	
1835	502 207,54	4 052 885,73		0,10	
1834	502 204,53	4 052 891,14		0,10	
1833	502 193,27	4 052 898,35		0,10	

Раздел 2

Сведения о местоположении границ объекта					
1	2	3	4	5	6
1832	502 186,52	4 052 903,70	Аналитический метод	0,10	—
1831	502 176,29	4 052 916,43		0,10	
1830	502 172,62	4 052 918,58		0,10	
1829	502 154,42	4 052 919,94		0,10	
1828	502 148,60	4 052 921,06		0,10	
1827	502 145,25	4 052 924,16		0,10	
1826	502 143,09	4 052 928,00		0,10	
1825	502 141,39	4 052 933,66		0,10	
1824	502 122,41	4 052 945,48		0,10	
1823	502 108,99	4 052 951,80		0,10	
1822	502 093,15	4 052 956,98		0,10	
1821	502 073,42	4 052 961,00		0,10	
1820	502 045,86	4 052 969,28		0,10	
1819	502 037,28	4 052 976,11		0,10	
1818	502 035,50	4 052 970,25		0,10	
1817	502 034,85	4 052 961,87		0,10	
1816	502 026,62	4 052 964,23		0,10	
1815	502 000,46	4 052 989,71		0,10	
1814	501 944,20	4 053 044,50		0,10	
1813	501 880,46	4 053 084,23		0,10	
1812	501 836,48	4 053 111,64		0,10	
1811	501 768,09	4 053 154,26		0,10	
1810	501 777,24	4 053 113,68		0,10	
1809	501 778,05	4 053 093,68		0,10	
1808	501 754,93	4 052 989,57		0,10	
1807	501 756,28	4 052 963,35		0,10	
1806	501 762,87	4 052 936,32		0,10	
1805	501 796,04	4 052 913,15		0,10	
1804	501 807,94	4 052 904,36		0,10	
1803	501 820,52	4 052 895,08		0,10	
1802	501 813,18	4 052 885,58		0,10	
1801	501 808,37	4 052 889,28		0,10	
1800	501 788,64	4 052 904,48		0,10	
1799	501 792,56	4 052 909,48		0,10	
1798	501 758,46	4 052 933,30		0,10	
1797	501 751,31	4 052 962,63		0,10	
1796	501 749,89	4 052 989,99		0,10	
1795	501 773,02	4 053 094,13		0,10	
1794	501 772,25	4 053 113,03		0,10	
1793	501 762,80	4 053 154,98		0,10	
1792	501 760,37	4 053 171,08		0,10	
1791	501 670,94	4 053 222,93		0,10	
1790	501 641,34	4 053 241,48		0,10	
1789	501 634,03	4 053 237,81		0,10	
1788	501 559,63	4 053 284,18		0,10	
1787	501 550,22	4 053 291,15		0,10	
1786	501 534,05	4 053 303,14		0,10	
1785	501 512,86	4 053 318,86		0,10	
1784	501 523,19	4 053 319,57		0,10	
1783	501 510,06	4 053 329,83		0,10	
1782	501 481,55	4 053 352,10		0,10	
1781	501 466,17	4 053 367,60		0,10	
1780	501 457,58	4 053 359,83		0,10	
1779	501 446,42	4 053 368,10		0,10	
1778	501 436,99	4 053 382,71		0,10	

Раздел 2

Сведения о местоположении границ объекта					
1	2	3	4	5	6
1777	501 416,98	4 053 413,72	Аналитический метод	0,10	—
1776	501 412,95	4 053 419,97		0,10	
1775	501 409,30	4 053 425,61		0,10	
1774	501 407,51	4 053 438,57		0,10	
1773	501 423,75	4 053 441,09		0,10	
1772	501 417,65	4 053 457,25		0,10	
1771	501 405,20	4 053 455,28		0,10	
1770	501 402,48	4 053 475,00		0,10	
1769	501 390,73	4 053 560,03		0,10	
1768	501 395,96	4 053 570,38		0,10	
1767	501 397,68	4 053 580,48		0,10	
1766	501 397,39	4 053 583,44		0,10	
1765	501 395,34	4 053 604,80		0,10	
1764	501 387,97	4 053 641,11		0,10	
1763	501 392,46	4 053 685,64		0,10	
1762	501 395,86	4 053 703,96		0,10	
1761	501 398,41	4 053 719,00		0,10	
1760	501 398,71	4 053 747,28		0,10	
1759	501 394,25	4 053 750,47		0,10	
1758	501 391,62	4 053 753,90		0,10	
1757	501 391,12	4 053 760,14		0,10	
1756	501 393,06	4 053 767,20		0,10	
1755	501 397,25	4 053 771,28		0,10	
1754	501 398,98	4 053 772,42		0,10	
1753	501 399,29	4 053 802,14		0,10	
1752	501 396,60	4 053 802,65		0,10	
1751	501 396,82	4 053 823,27		0,10	
1750	501 399,52	4 053 823,39		0,10	
1749	501 402,46	4 054 097,32		0,10	
1748	501 402,60	4 054 110,64		0,10	
1747	501 396,96	4 054 118,15		0,10	
1746	501 391,55	4 054 122,68		0,10	
1745	501 385,24	4 054 124,98		0,10	
1744	501 385,76	4 054 173,54		0,10	
1743	501 385,85	4 054 181,59		0,10	
1742	501 403,38	4 054 183,57		0,10	
1741	501 403,44	4 054 189,56		0,10	
1740	501 403,58	4 054 201,77		0,10	
1739	501 403,81	4 054 223,72		0,10	
1738	501 404,50	4 054 289,24		0,10	
1737	501 404,62	4 054 300,02		0,10	
1736	501 405,31	4 054 364,68		0,10	
1735	501 405,35	4 054 368,54		0,10	
1734	501 407,00	4 054 522,68		0,10	
1733	501 389,49	4 054 523,12		0,10	
1732	501 389,56	4 054 529,58		0,10	
1731	501 389,84	4 054 556,55		0,10	
1730	501 390,30	4 054 599,72		0,10	
1729	501 390,33	4 054 602,69		0,10	
1728	501 390,71	4 054 637,89		0,10	
1727	501 408,23	4 054 637,70		0,10	
1726	501 408,33	4 054 647,01		0,10	
1725	501 391,00	4 054 735,71		0,10	
1724	501 383,38	4 054 756,87		0,10	
1723	501 353,45	4 054 819,05		0,10	

Раздел 2

Сведения о местоположении границ объекта					
1	2	3	4	5	6
1722	501 336,28	4 054 885,33	Аналитический метод	0,10	—
1721	501 309,04	4 054 953,93		0,10	
1720	501 296,22	4 055 022,01		0,10	
1719	501 297,29	4 055 073,66		0,10	
1718	501 300,81	4 055 120,10		0,10	
1717	501 315,17	4 055 158,04		0,10	
1716	501 332,92	4 055 209,55		0,10	
1715	501 327,16	4 055 216,31		0,10	
1714	501 346,88	4 055 260,03		0,10	
1713	501 353,22	4 055 256,17		0,10	
1712	501 369,56	4 055 293,43		0,10	
1711	501 385,95	4 055 325,86		0,10	
1710	501 386,30	4 055 326,55		0,10	
1709	501 386,24	4 055 326,57		0,10	
1708	501 378,64	4 055 330,42		0,10	
1707	501 406,48	4 055 392,04		0,10	
1706	501 415,55	4 055 387,75		0,10	
1705	501 440,16	4 055 439,21		0,10	
1704	501 446,27	4 055 453,13		0,10	
1703	501 436,03	4 055 457,61		0,10	
1702	501 442,84	4 055 472,72		0,10	
1701	501 446,40	4 055 480,58		0,10	
1700	501 463,69	4 055 518,88		0,10	
1699	501 472,74	4 055 515,10		0,10	
1698	501 486,27	4 055 547,29		0,10	
1697	501 512,11	4 055 608,72		0,10	
1696	501 522,78	4 055 642,83		0,10	
1695	501 514,40	4 055 652,31		0,10	
1694	501 518,98	4 055 674,12		0,10	
1693	501 527,61	4 055 660,02		0,10	
1692	501 539,83	4 055 712,35		0,10	
1691	501 544,90	4 055 747,39		0,10	
1690	501 551,75	4 055 800,50		0,10	
1689	501 551,59	4 055 847,38		0,10	
1688	501 553,25	4 055 898,84		0,10	
1687	501 553,88	4 055 943,49		0,10	
1686	501 554,15	4 055 986,67		0,10	
1685	501 555,96	4 056 026,02		0,10	
1684	501 552,83	4 056 027,66		0,10	
1683	501 552,40	4 056 030,02		0,10	
1682	501 554,12	4 056 040,41		0,10	
1681	501 565,47	4 056 098,04		0,10	
1680	501 558,14	4 056 098,20		0,10	
1679	501 559,85	4 056 177,94		0,10	
1678	501 561,06	4 056 203,32		0,10	
1677	501 561,85	4 056 261,90		0,10	
1676	501 562,97	4 056 286,30		0,10	
1675	501 563,47	4 056 334,29		0,10	
1674	501 563,17	4 056 376,54		0,10	
1673	501 563,41	4 056 403,44		0,10	
1672	501 563,44	4 056 421,50		0,10	
1671	501 563,77	4 056 434,88		0,10	
1670	501 563,82	4 056 439,45		0,10	
1669	501 561,38	4 056 439,48		0,10	
1668	501 557,09	4 056 439,53		0,10	

Раздел 2

Сведения о местоположении границ объекта					
1	2	3	4	5	6
1667	501 557,34	4 056 452,91	Аналитический метод	0,10	—
1666	501 558,59	4 056 521,45		0,10	
1665	501 558,83	4 056 534,75		0,10	
1664	501 564,88	4 056 534,80		0,10	
1663	501 565,55	4 056 534,81		0,10	
1662	501 565,52	4 056 538,88		0,10	
1661	501 565,38	4 056 552,71		0,10	
1660	501 565,28	4 056 563,42		0,10	
1659	501 564,74	4 056 587,95		0,10	
1658	501 564,81	4 056 594,63		0,10	
1657	501 561,62	4 056 594,60		0,10	
1656	501 559,64	4 056 778,49		0,10	
1655	501 565,10	4 056 778,54		0,10	
1654	501 564,74	4 056 796,18		0,10	
1653	501 563,93	4 056 872,67		0,10	
1652	501 563,42	4 056 900,39		0,10	
1651	501 562,84	4 056 922,51		0,10	
1650	501 562,30	4 056 956,81		0,10	
1649	501 563,37	4 056 977,23		0,10	
1648	501 555,23	4 056 983,25		0,10	
1647	501 554,97	4 057 006,71		0,10	
1646	501 554,74	4 057 028,96		0,10	
1645	501 554,19	4 057 078,66		0,10	
1644	501 553,83	4 057 111,54		0,10	
1643	501 553,62	4 057 131,60		0,10	
1642	501 568,92	4 057 131,77		0,10	
1641	501 568,25	4 057 194,45		0,10	
1640	501 552,94	4 057 194,28		0,10	
1639	501 552,68	4 057 218,57		0,10	
1638	501 552,39	4 057 244,77		0,10	
1637	501 551,50	4 057 328,24		0,10	
1636	501 551,29	4 057 347,54		0,10	
1635	501 550,40	4 057 430,99		0,10	
1634	501 553,25	4 057 489,64		0,10	
1633	501 558,62	4 057 493,95		0,10	
1632	501 561,33	4 057 532,66		0,10	
1631	501 562,69	4 057 567,28		0,10	
1630	501 567,07	4 057 645,20		0,10	
1629	501 576,16	4 057 645,13		0,10	
1628	501 578,87	4 057 700,82		0,10	
1627	501 570,41	4 057 701,08		0,10	
1626	501 571,67	4 057 734,62		0,10	
1625	501 580,51	4 057 734,25		0,10	
1624	501 584,30	4 057 812,09		0,10	
1623	501 574,10	4 057 808,75		0,10	
1622	501 573,83	4 057 834,78		0,10	
1621	501 575,09	4 057 900,21		0,10	
1620	501 575,22	4 057 905,39		0,10	
1619	501 585,12	4 057 901,35		0,10	
1618	501 586,10	4 057 940,34		0,10	
1617	501 575,98	4 057 935,81		0,10	
1616	501 577,27	4 057 982,41		0,10	
1615	501 577,81	4 058 014,31		0,10	
1614	501 578,27	4 058 031,69		0,10	
1613	501 578,92	4 058 069,21		0,10	

Раздел 2

Сведения о местоположении границ объекта					
1	2	3	4	5	6
1612	501 588,93	4 058 068,81	Аналитический метод	0,10	—
1611	501 589,54	4 058 107,60		0,10	
1610	501 579,51	4 058 107,38		0,10	
1609	501 580,20	4 058 136,65		0,10	
1608	501 580,36	4 058 159,01		0,10	
1607	501 581,55	4 058 204,95		0,10	
1606	501 581,72	4 058 210,95		0,10	
1605	501 583,04	4 058 245,35		0,10	
1604	501 585,92	4 058 299,82		0,10	
1603	501 586,91	4 058 330,34		0,10	
1602	501 586,94	4 058 343,39		0,10	
1601	501 594,60	4 058 339,50		0,10	
1600	501 595,42	4 058 383,97		0,10	
1599	501 587,04	4 058 379,17		0,10	
1598	501 587,09	4 058 395,64		0,10	
1597	501 588,57	4 058 417,75		0,10	
1596	501 589,53	4 058 449,38		0,10	
1595	501 588,99	4 058 481,47		0,10	
1594	501 588,45	4 058 538,28		0,10	
1593	501 589,32	4 058 592,02		0,10	
1592	501 571,99	4 058 625,42		0,10	
1591	501 592,45	4 058 687,50		0,10	
1590	501 593,29	4 058 712,88		0,10	
1589	501 593,66	4 058 739,16		0,10	
1588	501 596,02	4 058 767,07		0,10	
1587	501 599,68	4 058 783,33		0,10	
1586	501 602,13	4 058 795,83		0,10	
1585	501 602,81	4 058 803,21		0,10	
1584	501 602,86	4 058 804,51		0,10	
1583	501 603,87	4 058 804,83		0,10	
1582	501 603,43	4 058 923,65		0,10	
1581	501 603,42	4 058 927,67		0,10	
1580	501 603,20	4 058 986,04		0,10	
1579	501 600,84	4 058 991,24		0,10	
1578	501 600,59	4 058 997,98		0,10	
1577	501 568,98	4 059 073,27		0,10	
1576	501 550,75	4 059 116,77		0,10	
1575	501 565,99	4 059 171,81		0,10	
1574	501 460,19	4 059 078,58		0,10	
1573	501 464,40	4 059 043,25		0,10	
1572	501 457,57	4 059 047,08		0,10	
1571	501 448,93	4 059 046,06		0,10	
1570	501 445,28	4 059 076,82		0,10	
1569	501 453,57	4 059 081,13		0,10	
1568	501 568,91	4 059 182,36		0,10	
1567	501 576,77	4 059 210,77		0,10	
1566	501 614,51	4 059 250,32		0,10	
1565	501 623,59	4 059 259,25		0,10	
1564	501 653,94	4 059 289,05		0,10	
1563	501 663,32	4 059 298,56		0,10	
1562	501 663,47	4 059 298,72		0,10	
1561	501 665,93	4 059 301,21		0,10	
1560	501 669,26	4 059 340,55		0,10	
1559	501 665,09	4 059 365,62		0,10	
1558	501 652,77	4 059 439,62		0,10	

Раздел 2

Сведения о местоположении границ объекта					
1	2	3	4	5	6
1557	501 623,52	4 059 615,29	Аналитический метод	0,10	—
1556	501 679,43	4 059 648,91		0,10	
1555	501 681,22	4 059 669,75		0,10	
1554	501 686,77	4 059 701,56		0,10	
1553	501 688,00	4 059 720,50		0,10	
1552	501 690,47	4 059 741,47		0,10	
1551	501 690,83	4 059 756,00		0,10	
1550	501 684,06	4 059 756,17		0,10	
1549	501 688,65	4 059 809,57		0,10	
1548	501 693,62	4 059 816,11		0,10	
1547	501 696,44	4 059 848,92		0,10	
1546	501 697,19	4 059 848,86		0,10	
1545	501 697,85	4 059 858,61		0,10	
1544	501 699,99	4 059 878,96		0,10	
1543	501 701,64	4 059 897,00		0,10	
1542	501 703,96	4 059 914,79		0,10	
1541	501 708,88	4 059 970,86		0,10	
1540	501 709,40	4 059 976,86		0,10	
1539	501 713,12	4 060 019,31		0,10	
1538	501 715,26	4 060 034,93		0,10	
1537	501 715,63	4 060 046,71		0,10	
1536	501 709,01	4 060 046,93		0,10	
1535	501 719,49	4 060 169,03		0,10	
1534	501 723,61	4 060 171,84		0,10	
1533	501 724,78	4 060 195,31		0,10	
1532	501 724,79	4 060 204,29		0,10	
1531	501 718,89	4 060 275,26		0,10	
1530	501 714,56	4 060 279,07		0,10	
1529	501 723,13	4 060 288,70		0,10	
1528	501 713,15	4 060 395,95		0,10	
1527	501 711,95	4 060 419,71		0,10	
1526	501 707,84	4 060 447,65		0,10	
1525	501 705,14	4 060 474,94		0,10	
1524	501 699,63	4 060 525,44		0,10	
1523	501 691,86	4 060 568,38		0,10	
1522	501 683,42	4 060 603,33		0,10	
1521	501 668,34	4 060 657,85		0,10	
1520	501 655,37	4 060 707,00		0,10	
1519	501 651,83	4 060 719,34		0,10	
1518	501 648,69	4 060 730,28		0,10	
1517	501 639,35	4 060 753,45		0,10	
1516	501 629,97	4 060 778,33		0,10	
1515	501 628,63	4 060 784,62		0,10	
1514	501 617,80	4 060 836,09		0,10	
1513	501 612,71	4 060 865,90		0,10	
1512	501 607,65	4 060 889,90		0,10	
1511	501 611,07	4 060 892,27		0,10	
1510	501 594,95	4 060 966,55		0,10	
1509	501 587,38	4 060 965,07		0,10	
1508	501 575,01	4 061 022,07		0,10	
1507	501 561,76	4 061 030,33		0,10	
1506	501 529,47	4 061 050,45		0,10	
1505	501 531,03	4 061 055,95		0,10	
1504	501 520,70	4 061 062,39		0,10	
1503	501 464,27	4 061 097,55		0,10	

Раздел 2

Сведения о местоположении границ объекта					
1	2	3	4	5	6
1502	501 464,53	4 061 098,68	Аналитический метод	0,10	—
1501	501 441,98	4 061 112,72		0,10	
1500	501 435,04	4 061 152,65		0,10	
1499	501 439,57	4 061 151,72		0,10	
1498	501 397,69	4 061 392,91		0,10	
1497	501 384,76	4 061 390,78		0,10	
1496	501 372,02	4 061 464,17		0,10	
1495	501 367,86	4 061 529,62		0,10	
1494	501 381,11	4 061 527,67		0,10	
1493	501 371,49	4 061 679,19		0,10	
1492	501 358,40	4 061 678,36		0,10	
1491	501 355,19	4 061 729,01		0,10	
1490	501 368,27	4 061 729,85		0,10	
1489	501 353,46	4 061 962,68		0,10	
1488	501 343,09	4 061 970,97		0,10	
1487	501 342,27	4 061 984,87		0,10	
1486	501 346,23	4 061 985,10		0,10	
1485	501 346,17	4 061 985,96		0,10	
1484	501 351,96	4 061 986,21		0,10	
1483	501 336,84	4 062 224,16		0,10	
1482	501 314,44	4 062 233,34		0,10	
1481	501 306,91	4 062 351,82		0,10	
1480	501 246,14	4 062 322,27		0,10	
1479	501 199,14	4 062 263,50		0,10	
1478	501 206,23	4 062 203,74		0,10	
1477	501 194,30	4 062 202,32		0,10	
1476	501 186,85	4 062 265,28		0,10	
1475	501 195,19	4 062 266,56		0,10	
1474	501 244,96	4 062 328,79		0,10	
1473	501 080,33	4 062 586,17		0,10	
1472	501 072,94	4 062 586,72		0,10	
1471	501 069,30	4 062 617,39		0,10	
1470	501 081,21	4 062 618,94		0,10	
1469	501 084,82	4 062 588,43		0,10	
1468	501 250,25	4 062 329,82		0,10	
1467	501 306,57	4 062 357,21		0,10	
1466	501 305,71	4 062 370,57		0,10	
1465	501 311,76	4 062 382,32		0,10	
1464	501 294,45	4 062 654,40		0,10	
1463	501 164,59	4 063 104,65		0,10	
1462	501 117,45	4 063 268,12		0,10	
1461	501 127,43	4 063 270,72		0,10	
1460	501 124,92	4 063 279,45		0,10	
1459	501 117,86	4 063 303,93		0,10	
1458	501 113,72	4 063 306,62		0,10	
1457	501 108,52	4 063 326,61		0,10	
1456	501 115,57	4 063 326,02		0,10	
1455	501 093,62	4 063 401,13		0,10	
1454	501 064,72	4 063 491,92		0,10	
1453	501 054,42	4 063 524,67		0,10	
1452	501 042,30	4 063 563,18		0,10	
1451	501 033,42	4 063 590,99		0,10	
1450	501 027,78	4 063 610,48		0,10	
1449	501 021,35	4 063 632,67		0,10	
1448	500 999,89	4 063 701,15		0,10	

Раздел 2

Сведения о местоположении границ объекта					
1	2	3	4	5	6
1447	500 991,14	4 063 727,87	Аналитический метод	0,10	—
1446	500 960,19	4 063 739,90		0,10	
1445	500 953,08	4 063 733,32		0,10	
1444	500 938,61	4 063 738,94		0,10	
1443	500 947,14	4 063 744,97		0,10	
1442	500 897,41	4 063 764,29		0,10	
1441	500 894,24	4 063 756,19		0,10	
1440	500 887,14	4 063 758,95		0,10	
1439	500 889,33	4 063 767,43		0,10	
1438	500 777,25	4 063 810,99		0,10	
1437	500 773,32	4 063 800,81		0,10	
1436	500 738,77	4 063 814,24		0,10	
1435	500 729,07	4 063 834,42		0,10	
1434	500 738,87	4 063 839,15		0,10	
1433	500 718,75	4 063 880,93		0,10	
1432	500 708,92	4 063 876,19		0,10	
1431	500 695,77	4 063 903,49		0,10	
1430	500 705,59	4 063 908,23		0,10	
1429	500 617,79	4 064 090,50		0,10	
1428	500 608,20	4 064 085,27		0,10	
1427	500 587,14	4 064 129,00		0,10	
1426	500 596,96	4 064 133,74		0,10	
1425	500 443,04	4 064 453,26		0,10	
1424	500 437,18	4 064 450,43		0,10	
1423	500 411,77	4 064 503,15		0,10	
1422	500 413,45	4 064 532,78		0,10	
1421	500 415,67	4 064 572,03		0,10	
1420	500 422,17	4 064 571,65		0,10	
1419	500 423,32	4 064 591,99		0,10	
1418	500 430,55	4 064 720,03		0,10	
1417	500 426,26	4 064 720,27		0,10	
1416	500 428,17	4 064 754,08		0,10	
1415	500 432,46	4 064 753,73		0,10	
1414	500 434,88	4 064 796,75		0,10	
1413	500 422,01	4 064 801,06		0,10	
1412	500 422,04	4 064 801,54		0,10	
1411	500 428,88	4 064 821,29		0,10	
1410	500 443,05	4 064 822,13		0,10	
1409	500 494,62	4 064 970,84		0,10	
1408	500 493,12	4 064 974,30		0,10	
1407	500 495,49	4 064 976,58		0,10	
1406	500 493,66	4 065 041,74		0,10	
1405	500 480,86	4 065 030,66		0,10	
1404	500 480,05	4 065 059,30		0,10	
1403	500 492,90	4 065 068,56		0,10	
1402	500 492,37	4 065 087,21		0,10	
1401	500 485,71	4 065 092,91		0,10	
1400	500 482,47	4 065 207,99		0,10	
1399	500 479,38	4 065 244,90		0,10	
1398	500 478,40	4 065 261,83		0,10	
1397	500 476,93	4 065 326,68		0,10	
1396	500 485,71	4 065 324,08		0,10	
1395	500 484,82	4 065 355,77		0,10	
1394	500 470,47	4 065 360,55		0,10	
1393	500 467,69	4 065 459,08		0,10	

Раздел 2

Сведения о местоположении границ объекта					
1	2	3	4	5	6
1392	500 407,83	4 065 580,82	Аналитический метод	0,10	—
1391	500 415,94	4 065 584,78		0,10	
1390	500 372,11	4 065 674,32		0,10	
1389	500 291,57	4 066 174,97		0,10	
1388	500 270,04	4 066 308,84		0,10	
1387	500 262,06	4 066 307,44		0,10	
1386	500 234,84	4 066 476,69		0,10	
1385	500 246,97	4 066 483,78		0,10	
1384	500 236,06	4 066 552,87		0,10	
1383	500 233,58	4 066 554,39		0,10	
1382	500 232,40	4 066 558,49		0,10	
1381	500 209,44	4 066 576,64		0,10	
1380	500 211,79	4 066 717,49		0,10	
1379	500 252,06	4 066 770,11		0,10	
1378	500 250,80	4 066 774,51		0,10	
1377	500 266,82	4 066 779,02		0,10	
1376	500 339,71	4 066 799,50		0,10	
1375	500 345,50	4 066 801,12		0,10	
1374	500 352,77	4 066 803,16		0,10	
1373	500 445,89	4 066 829,18		0,10	
1372	500 453,63	4 066 831,35		0,10	
1371	500 483,03	4 066 839,56		0,10	
1370	500 485,43	4 066 840,25		0,10	
1369	500 487,52	4 066 840,83		0,10	
1368	500 486,43	4 066 857,42		0,10	
1367	500 486,98	4 066 862,00		0,10	
1366	500 505,45	4 066 879,17		0,10	
1365	500 485,68	4 066 893,07		0,10	
1364	500 481,36	4 066 889,01		0,10	
1363	500 469,53	4 066 886,19		0,10	
1362	500 468,55	4 066 885,91		0,10	
1361	500 436,07	4 066 876,86		0,10	
1360	500 428,40	4 066 874,55		0,10	
1359	500 355,62	4 066 852,77		0,10	
1358	500 347,19	4 066 850,44		0,10	
1357	500 345,96	4 066 856,32		0,10	
1356	500 348,94	4 066 884,56		0,10	
1355	500 352,99	4 066 885,59		0,10	
1354	500 354,49	4 066 880,02		0,10	
1353	500 352,72	4 066 863,20		0,10	
1352	500 353,98	4 066 858,67		0,10	
1351	500 426,22	4 066 880,20		0,10	
1350	500 433,90	4 066 882,49		0,10	
1349	500 466,88	4 066 891,68		0,10	
1348	500 467,86	4 066 891,95		0,10	
1347	500 478,50	4 066 894,50		0,10	
1346	500 486,68	4 066 902,23		0,10	
1345	500 512,71	4 066 883,90		0,10	
1344	500 543,51	4 066 915,03		0,10	
1343	500 518,88	4 066 985,66		0,10	
1342	500 518,03	4 066 990,18		0,10	
1341	500 502,72	4 067 077,67		0,10	
1340	500 446,66	4 067 140,29		0,10	
1339	500 459,18	4 067 168,05		0,10	
1338	500 470,12	4 067 163,10		0,10	

Раздел 2

Сведения о местоположении границ объекта					
1	2	3	4	5	6
1337	500 457,66	4 067 135,50	Аналитический метод	0,10	—
1336	500 507,40	4 067 079,94		0,10	
1335	500 523,69	4 066 986,84		0,10	
1334	500 544,42	4 066 928,73		0,10	
1333	500 563,13	4 066 967,06		0,10	
1332	500 583,47	4 067 009,78		0,10	
1331	500 585,21	4 067 013,33		0,10	
1330	500 583,56	4 067 019,44		0,10	
1329	500 589,65	4 067 031,91		0,10	
1328	500 613,78	4 067 088,93		0,10	
1327	500 621,94	4 067 087,15		0,10	
1326	500 623,36	4 067 090,47		0,10	
1325	500 634,33	4 067 119,99		0,10	
1324	500 642,78	4 067 141,99		0,10	
1323	500 653,56	4 067 168,01		0,10	
1322	500 661,92	4 067 189,24		0,10	
1321	500 673,95	4 067 218,47		0,10	
1320	500 686,11	4 067 247,58		0,10	
1319	500 676,80	4 067 310,41		0,10	
1318	500 687,81	4 067 310,56		0,10	
1317	500 671,20	4 067 422,79		0,10	
1316	500 657,18	4 067 420,45		0,10	
1315	500 635,03	4 067 570,04		0,10	
1314	500 661,87	4 067 612,91		0,10	
1313	500 699,23	4 067 628,11		0,10	
1312	500 704,59	4 067 614,96		0,10	
1311	500 754,91	4 067 635,41		0,10	
1310	500 883,26	4 067 615,54		0,10	
1309	500 896,04	4 067 637,27		0,10	
1308	500 907,49	4 067 655,98		0,10	
1307	500 916,69	4 067 670,68		0,10	
1306	500 940,11	4 067 711,16		0,10	
1305	500 952,54	4 067 730,61		0,10	
1304	500 968,16	4 067 757,66		0,10	
1303	500 983,82	4 067 783,68		0,10	
1302	501 000,42	4 067 810,16		0,10	
1301	501 016,92	4 067 838,98		0,10	
1300	501 025,28	4 067 853,36		0,10	
1299	501 035,81	4 067 869,80		0,10	
1298	501 048,56	4 067 892,35		0,10	
1297	501 061,13	4 067 911,84		0,10	
1296	501 069,83	4 067 926,39		0,10	
1295	501 101,94	4 067 978,77		0,10	
1294	501 111,42	4 067 993,63		0,10	
1293	501 119,64	4 068 007,82		0,10	
1292	501 132,55	4 068 030,91		0,10	
1291	501 144,24	4 068 049,39		0,10	
1290	501 153,95	4 068 067,04		0,10	
1289	501 160,44	4 068 084,31		0,10	
1288	501 163,10	4 068 099,98		0,10	
1287	501 171,90	4 068 162,57		0,10	
1286	501 174,90	4 068 184,92		0,10	
1285	501 178,52	4 068 214,70		0,10	
1284	501 172,14	4 068 215,79		0,10	
1283	501 178,49	4 068 262,21		0,10	

Раздел 2

Сведения о местоположении границ объекта					
1	2	3	4	5	6
1282	501 176,89	4 068 309,99	Аналитический метод	0,10	—
1281	501 164,28	4 068 400,08		0,10	
1280	501 170,15	4 068 400,81		0,10	
1279	501 163,88	4 068 441,34		0,10	
1278	501 158,28	4 068 442,99		0,10	
1277	501 154,98	4 068 466,60		0,10	
1276	501 148,38	4 068 483,93		0,10	
1275	501 152,75	4 068 485,53		0,10	
1274	501 150,31	4 068 492,22		0,10	
1273	501 145,48	4 068 503,82		0,10	
1272	501 136,08	4 068 527,21		0,10	
1271	501 130,07	4 068 542,81		0,10	
1270	501 122,41	4 068 563,88		0,10	
1269	501 121,50	4 068 565,89		0,10	
1268	501 113,25	4 068 589,91		0,10	
1267	501 095,82	4 068 637,89		0,10	
1266	501 082,30	4 068 677,20		0,10	
1265	501 069,30	4 068 712,63		0,10	
1264	501 055,01	4 068 748,48		0,10	
1263	501 045,62	4 068 771,25		0,10	
1262	501 038,04	4 068 791,60		0,10	
1261	501 029,39	4 068 814,11		0,10	
1260	501 023,05	4 068 830,19		0,10	
1259	501 016,66	4 068 847,48		0,10	
1258	501 004,41	4 068 877,27		0,10	
1257	500 999,90	4 068 890,32		0,10	
1256	500 995,90	4 068 899,18		0,10	
1255	500 989,33	4 068 918,44		0,10	
1254	500 976,63	4 068 953,35		0,10	
1253	500 960,15	4 068 996,17		0,10	
1252	500 951,70	4 069 018,86		0,10	
1251	500 950,15	4 069 022,63		0,10	
1250	500 943,68	4 069 040,44		0,10	
1249	500 931,28	4 069 073,38		0,10	
1248	500 924,39	4 069 092,32		0,10	
1247	500 904,46	4 069 144,38		0,10	
1246	500 896,79	4 069 165,65		0,10	
1245	500 882,69	4 069 201,92		0,10	
1244	500 876,98	4 069 199,72		0,10	
1243	500 843,89	4 069 286,60		0,10	
1242	500 849,32	4 069 288,89		0,10	
1241	500 845,55	4 069 297,86		0,10	
1240	500 838,61	4 069 315,59		0,10	
1239	500 829,85	4 069 337,36		0,10	
1238	500 824,75	4 069 351,76		0,10	
1237	500 816,92	4 069 374,85		0,10	
1236	500 814,23	4 069 382,26		0,10	
1235	500 807,58	4 069 381,98		0,10	
1234	500 756,14	4 069 517,04		0,10	
1233	500 760,10	4 069 518,62		0,10	
1232	500 741,06	4 069 565,34		0,10	
1231	500 733,89	4 069 584,18		0,10	
1230	500 707,68	4 069 647,74		0,10	
1229	500 691,58	4 069 684,68		0,10	
1228	500 592,32	4 069 632,89		0,10	

Раздел 2

Сведения о местоположении границ объекта					
1	2	3	4	5	6
1227	500 577,40	4 069 557,64	Аналитический метод	0,10	—
1226	500 593,56	4 069 521,29		0,10	
1225	500 582,59	4 069 516,44		0,10	
1224	500 569,82	4 069 545,14		0,10	
1223	500 587,88	4 069 636,22		0,10	
1222	500 689,58	4 069 689,28		0,10	
1221	500 678,58	4 069 714,88		0,10	
1220	500 663,56	4 069 751,69		0,10	
1219	500 656,38	4 069 769,66		0,10	
1218	500 645,95	4 069 794,44		0,10	
1217	500 624,95	4 069 840,96		0,10	
1216	500 614,54	4 069 864,51		0,10	
1215	500 544,06	4 069 928,27		0,10	
1214	500 526,55	4 070 006,56		0,10	
1213	500 519,34	4 070 004,92		0,10	
1212	500 518,87	4 070 006,88		0,10	
1211	500 526,14	4 070 008,52		0,10	
1210	500 526,11	4 070 008,53		0,10	
1209	500 519,93	4 070 036,12		0,10	
1208	500 512,46	4 070 034,45		0,10	
1207	500 511,94	4 070 036,97		0,10	
1206	500 519,39	4 070 038,55		0,10	
1205	500 505,45	4 070 100,77		0,10	
1204	500 491,00	4 070 138,55		0,10	
1203	500 487,10	4 070 147,37		0,10	
1202	500 453,39	4 070 225,73		0,10	
1201	500 433,59	4 070 273,87		0,10	
1200	500 424,46	4 070 295,47		0,10	
1199	500 414,83	4 070 318,65		0,10	
1198	500 406,15	4 070 342,92		0,10	
1197	500 401,86	4 070 358,00		0,10	
1196	500 399,22	4 070 379,57		0,10	
1195	500 397,73	4 070 403,97		0,10	
1194	500 397,23	4 070 432,37		0,10	
1193	500 395,19	4 070 515,99		0,10	
1192	500 395,14	4 070 553,53		0,10	
1191	500 399,25	4 070 586,94		0,10	
1190	500 403,97	4 070 612,24		0,10	
1189	500 409,98	4 070 642,71		0,10	
1188	500 434,85	4 070 760,25		0,10	
1187	500 445,70	4 070 813,17		0,10	
1186	500 452,77	4 070 844,78		0,10	
1185	500 460,33	4 070 876,16		0,10	
1184	500 466,89	4 070 910,21		0,10	
1183	500 467,49	4 070 932,70		0,10	
1182	500 467,11	4 070 942,79		0,10	
1181	500 466,18	4 070 952,57		0,10	
1180	500 462,83	4 070 971,35		0,10	
1179	500 455,14	4 070 998,28		0,10	
1178	500 453,93	4 071 001,56		0,10	
1177	500 426,46	4 071 067,63		0,10	
1176	500 409,73	4 071 107,14		0,10	
1175	500 390,34	4 071 152,49		0,10	
1174	500 402,30	4 071 167,59		0,10	
1173	500 399,91	4 071 178,36		0,10	

Раздел 2

Сведения о местоположении границ объекта					
1	2	3	4	5	6
1172	500 286,00	4 071 302,46	Аналитический метод	0,10	—
1171	500 229,56	4 071 474,50		0,10	
1170	500 274,85	4 071 507,19		0,10	
1169	500 295,67	4 071 522,21		0,10	
1168	500 330,99	4 071 547,71		0,10	
1167	500 319,02	4 071 629,34		0,10	
1166	500 482,40	4 073 197,10		0,10	
1165	500 500,91	4 073 236,09		0,10	
1164	500 494,57	4 073 239,10		0,10	
1163	500 495,67	4 073 241,38		0,10	
1162	500 502,45	4 073 239,12		0,10	
1161	500 514,85	4 073 264,95		0,10	
1160	500 500,20	4 073 302,65		0,10	
1159	500 491,99	4 073 299,89		0,10	
1158	500 490,37	4 073 303,56		0,10	
1157	500 496,98	4 073 306,29		0,10	
1156	500 498,53	4 073 306,95		0,10	
1155	500 492,80	4 073 321,71		0,10	
1154	500 484,65	4 073 318,28		0,10	
1153	500 483,26	4 073 322,03		0,10	
1152	500 491,19	4 073 325,84		0,10	
1151	500 483,61	4 073 345,35		0,10	
1150	500 455,10	4 073 355,68		0,10	
1149	500 430,84	4 073 364,47		0,10	
1148	500 408,34	4 073 372,62		0,10	
1147	500 413,59	4 073 453,77		0,10	
1146	500 414,45	4 073 467,10		0,10	
1145	500 426,66	4 073 656,30		0,10	
1144	500 425,72	4 073 655,72		0,10	
1143	500 425,20	4 073 656,57		0,10	
1142	500 425,65	4 073 656,84		0,10	
1141	500 347,30	4 073 677,52		0,10	
1140	500 345,44	4 073 784,42		0,10	
1139	500 372,11	4 073 915,02		0,10	
1138	500 370,10	4 073 915,11		0,10	
1137	500 370,14	4 073 916,10		0,10	
1136	500 372,14	4 073 916,03		0,10	
1135	500 367,47	4 073 952,19		0,10	
1134	500 360,87	4 073 951,24		0,10	
1133	500 360,08	4 073 956,88		0,10	
1132	500 347,96	4 073 948,13		0,10	
1131	500 350,76	4 073 888,21		0,10	
1130	500 335,00	4 073 776,65		0,10	
1129	500 344,77	4 073 657,89		0,10	
1128	500 304,35	4 073 419,97		0,10	
1127	500 301,96	4 073 405,97		0,10	
1126	500 295,42	4 073 367,41		0,10	
1125	500 294,58	4 073 362,51		0,10	
1124	500 271,08	4 073 224,15		0,10	
1123	500 119,74	4 073 155,54		0,10	
1122	499 984,19	4 073 089,44		0,10	
1121	499 958,13	4 073 079,27		0,10	
1120	499 900,63	4 073 046,39		0,10	
1119	499 821,31	4 072 995,52		0,10	
1118	499 791,96	4 072 974,72		0,10	

Раздел 2

Сведения о местоположении границ объекта					
1	2	3	4	5	6
1117	499 720,96	4 072 931,37	Аналитический метод	0,10	—
1116	499 705,01	4 072 913,28		0,10	
1115	499 705,42	4 072 911,85		0,10	
1114	499 715,98	4 072 885,79		0,10	
1113	499 717,62	4 072 880,01		0,10	
1112	499 623,12	4 072 832,80		0,10	
1111	499 543,32	4 072 815,86		0,10	
1110	499 523,33	4 072 799,77		0,10	
1109	499 477,76	4 072 789,56		0,10	
1108	499 440,64	4 072 677,11		0,10	
1107	499 419,11	4 072 658,01		0,10	
1106	499 410,24	4 072 646,20		0,10	
1105	499 410,16	4 072 626,39		0,10	
1104	499 386,59	4 072 621,24		0,10	
1103	499 377,11	4 072 619,60		0,10	
1102	499 360,54	4 072 617,32		0,10	
1101	499 355,18	4 072 621,10		0,10	
1100	499 349,56	4 072 628,11		0,10	
1099	499 341,04	4 072 636,01		0,10	
1098	499 338,83	4 072 640,14		0,10	
1097	499 337,51	4 072 648,53		0,10	
1096	499 340,77	4 072 649,55		0,10	
1095	499 342,81	4 072 650,21		0,10	
1094	499 344,31	4 072 645,42		0,10	
1093	499 343,13	4 072 645,06		0,10	
1092	499 343,64	4 072 641,76		0,10	
1091	499 345,06	4 072 639,09		0,10	
1090	499 353,22	4 072 631,54		0,10	
1089	499 358,64	4 072 624,79		0,10	
1088	499 358,69	4 072 624,75		0,10	
1087	499 361,81	4 072 622,54		0,10	
1086	499 376,33	4 072 624,55		0,10	
1085	499 385,63	4 072 626,16		0,10	
1084	499 405,17	4 072 630,42		0,10	
1083	499 405,24	4 072 647,89		0,10	
1082	499 415,42	4 072 661,41		0,10	
1081	499 436,31	4 072 679,95		0,10	
1080	499 473,91	4 072 793,82		0,10	
1079	499 521,09	4 072 804,38		0,10	
1078	499 541,11	4 072 820,50		0,10	
1077	499 621,44	4 072 837,56		0,10	
1076	499 711,66	4 072 882,64		0,10	
1075	499 711,16	4 072 884,42		0,10	
1074	499 700,63	4 072 910,48		0,10	
1073	499 699,47	4 072 914,54		0,10	
1072	499 717,70	4 072 935,24		0,10	
1071	499 789,21	4 072 978,90		0,10	
1070	499 818,51	4 072 999,66		0,10	
1069	499 898,04	4 073 050,68		0,10	
1068	499 955,96	4 073 083,80		0,10	
1067	499 982,20	4 073 094,03		0,10	
1066	500 117,62	4 073 160,07		0,10	
1065	500 266,59	4 073 227,61		0,10	
1064	500 291,11	4 073 371,89		0,10	
1063	500 296,50	4 073 403,63		0,10	

Раздел 2

Сведения о местоположении границ объекта					
1	2	3	4	5	6
1062	500 298,88	4 073 417,64	Аналитический метод	0,10	—
1061	500 339,73	4 073 658,10		0,10	
1060	500 329,97	4 073 776,72		0,10	
1059	500 345,44	4 073 894,77		0,10	
1058	500 342,84	4 073 950,61		0,10	
1057	500 359,30	4 073 962,49		0,10	
1056	500 358,80	4 073 966,10		0,10	
1055	500 365,55	4 073 967,08		0,10	
1054	500 337,87	4 074 182,01		0,10	
1053	500 382,63	4 074 223,15		0,10	
1052	500 349,16	4 074 315,97		0,10	
1051	500 437,20	4 074 405,62		0,10	
1050	500 435,25	4 074 415,43		0,10	
1049	500 437,44	4 074 415,29		0,10	
1048	500 441,70	4 074 409,24		0,10	
1047	500 459,93	4 074 417,51		0,10	
1046	500 464,81	4 074 419,72		0,10	
1045	500 469,90	4 074 422,02		0,10	
1044	500 474,64	4 074 424,16		0,10	
1043	500 478,01	4 074 425,71		0,10	
1042	500 476,24	4 074 436,06		0,10	
1041	500 482,56	4 074 437,78		0,10	
1040	500 484,08	4 074 428,68		0,10	
1039	500 499,27	4 074 435,42		0,10	
1038	500 503,03	4 074 434,15		0,10	
1037	500 507,64	4 074 434,22		0,10	
1036	500 511,64	4 074 416,22		0,10	
1035	500 514,72	4 074 406,11		0,10	
1034	500 507,00	4 074 402,61		0,10	
1033	500 486,88	4 074 381,86		0,10	
1032	500 485,97	4 074 381,45		0,10	
1031	500 485,59	4 074 380,75		0,10	
1030	500 479,25	4 074 379,69		0,10	
1029	500 479,15	4 074 389,97		0,10	
1028	500 475,78	4 074 388,45		0,10	
1027	500 470,76	4 074 386,17		0,10	
1026	500 459,22	4 074 380,94		0,10	
1025	500 447,06	4 074 368,53		0,10	
1024	500 449,55	4 074 355,60		0,10	
1023	500 447,06	4 074 354,49		0,10	
1022	500 444,13	4 074 365,56		0,10	
1021	500 387,25	4 074 307,64		0,10	
1020	500 414,42	4 074 232,28		0,10	
1019	500 446,85	4 074 236,90		0,10	
1018	500 459,31	4 074 238,68		0,10	
1017	500 465,65	4 074 239,58		0,10	
1016	500 470,59	4 074 240,30		0,10	
1015	500 475,24	4 074 240,96		0,10	
1014	500 489,70	4 074 248,96		0,10	
1013	500 499,27	4 074 254,25		0,10	
1012	500 519,31	4 074 265,33		0,10	
1011	500 534,23	4 074 273,59		0,10	
1010	500 544,52	4 074 273,21		0,10	
1009	500 558,51	4 074 272,70		0,10	
1008	500 569,33	4 074 272,30		0,10	

Раздел 2

Сведения о местоположении границ объекта					
1	2	3	4	5	6
1007	500 583,79	4 074 293,40	Аналитический метод	0,10	—
1006	500 585,31	4 074 295,60		0,10	
1005	500 584,47	4 074 297,03		0,10	
1004	500 586,48	4 074 298,20		0,10	
1003	500 587,64	4 074 295,93		0,10	
1002	500 586,38	4 074 290,78		0,10	
1001	500 585,42	4 074 286,87		0,10	
1000	500 573,98	4 074 270,24		0,10	
999	500 571,89	4 074 267,21		0,10	
998	500 557,85	4 074 267,72		0,10	
997	500 544,11	4 074 268,21		0,10	
996	500 535,42	4 074 268,53		0,10	
995	500 527,08	4 074 263,91		0,10	
994	500 519,37	4 074 259,65		0,10	
993	500 499,50	4 074 248,67		0,10	
992	500 499,67	4 074 244,44		0,10	
991	500 520,17	4 074 247,36		0,10	
990	500 542,54	4 074 250,55		0,10	
989	500 557,46	4 074 252,69		0,10	
988	500 574,18	4 074 255,09		0,10	
987	500 583,33	4 074 256,38		0,10	
986	500 585,16	4 074 260,71		0,10	
985	500 586,15	4 074 263,07		0,10	
984	500 587,35	4 074 265,91		0,10	
983	500 587,82	4 074 266,98		0,10	
982	500 587,97	4 074 267,35		0,10	
981	500 599,65	4 074 273,51		0,10	
980	500 601,17	4 074 274,30		0,10	
979	500 629,59	4 074 289,25		0,10	
978	500 639,90	4 074 290,53		0,10	
977	500 648,74	4 074 293,50		0,10	
976	500 646,86	4 074 297,18		0,10	
975	500 640,95	4 074 308,72		0,10	
974	500 638,77	4 074 315,46		0,10	
973	500 650,97	4 074 320,78		0,10	
972	500 659,41	4 074 322,59		0,10	
971	500 673,69	4 074 329,78		0,10	
970	500 673,39	4 074 330,51		0,10	
969	500 691,07	4 074 339,48		0,10	
968	500 701,62	4 074 344,64		0,10	
967	500 732,40	4 074 359,70		0,10	
966	500 705,63	4 074 412,55		0,10	
965	500 714,21	4 074 416,90		0,10	
964	500 718,16	4 074 418,92		0,10	
963	500 713,75	4 074 427,42		0,10	
962	500 727,97	4 074 434,76		0,10	
961	500 737,14	4 074 416,99		0,10	
960	500 722,92	4 074 409,65		0,10	
959	500 720,40	4 074 414,53		0,10	
958	500 711,87	4 074 410,21		0,10	
957	500 733,26	4 074 367,96		0,10	
956	500 734,57	4 074 367,65		0,10	
955	500 735,23	4 074 366,35		0,10	
954	500 734,57	4 074 365,39		0,10	
953	500 738,47	4 074 357,66		0,10	

Раздел 2

Сведения о местоположении границ объекта					
1	2	3	4	5	6
952	500 707,96	4 074 342,67	Аналитический метод	0,10	—
951	500 704,24	4 074 341,18		0,10	
950	500 693,27	4 074 336,80		0,10	
949	500 675,17	4 074 328,25		0,10	
948	500 661,54	4 074 321,20		0,10	
947	500 651,73	4 074 317,19		0,10	
946	500 643,08	4 074 312,79		0,10	
945	500 651,32	4 074 297,85		0,10	
944	500 655,14	4 074 290,90		0,10	
943	500 640,90	4 074 286,14		0,10	
942	500 630,96	4 074 284,89		0,10	
941	500 606,84	4 074 272,25		0,10	
940	500 605,06	4 074 270,45		0,10	
939	500 602,21	4 074 267,56		0,10	
938	500 583,21	4 074 248,26		0,10	
937	500 577,06	4 074 247,37		0,10	
936	500 557,51	4 074 244,59		0,10	
935	500 542,21	4 074 242,42		0,10	
934	500 520,64	4 074 239,36		0,10	
933	500 499,85	4 074 236,39		0,10	
932	500 471,36	4 074 232,32		0,10	
931	500 466,41	4 074 231,61		0,10	
930	500 461,11	4 074 230,85		0,10	
929	500 422,63	4 074 209,56		0,10	
928	500 450,62	4 074 131,89		0,10	
927	500 460,72	4 074 135,21		0,10	
926	500 462,23	4 074 132,18		0,10	
925	500 452,32	4 074 127,18		0,10	
924	500 460,05	4 074 105,73		0,10	
923	500 468,50	4 074 082,64		0,10	
922	500 502,25	4 074 056,25		0,10	
921	500 506,97	4 074 017,61		0,10	
920	500 502,62	4 073 947,60		0,10	
919	500 501,36	4 073 930,82		0,10	
918	500 499,20	4 073 897,26		0,10	
917	500 505,90	4 073 892,80		0,10	
916	500 502,59	4 073 887,80		0,10	
915	500 498,78	4 073 890,34		0,10	
914	500 497,30	4 073 873,65		0,10	
913	500 496,35	4 073 854,46		0,10	
912	500 493,13	4 073 822,81		0,10	
911	500 488,27	4 073 765,46		0,10	
910	500 486,97	4 073 749,17		0,10	
909	500 487,82	4 073 746,68		0,10	
908	500 486,61	4 073 744,49		0,10	
907	500 484,86	4 073 716,43		0,10	
906	500 484,32	4 073 699,21		0,10	
905	500 480,63	4 073 646,36		0,10	
904	500 479,88	4 073 631,60		0,10	
903	500 475,17	4 073 573,14		0,10	
902	500 473,15	4 073 548,81		0,10	
901	500 475,43	4 073 526,30		0,10	
900	500 476,23	4 073 493,27		0,10	
899	500 476,53	4 073 480,72		0,10	
898	500 477,25	4 073 450,93		0,10	

Раздел 2

Сведения о местоположении границ объекта					
1	2	3	4	5	6
897	500 471,00	4 073 413,48	Аналитический метод	0,10	—
896	500 481,39	4 073 410,53		0,10	
895	500 480,57	4 073 396,96		0,10	
894	500 504,17	4 073 383,62		0,10	
893	500 521,98	4 073 337,78		0,10	
892	500 534,00	4 073 342,18		0,10	
891	500 535,40	4 073 338,43		0,10	
890	500 523,46	4 073 333,96		0,10	
889	500 529,04	4 073 319,59		0,10	
888	500 540,80	4 073 324,48		0,10	
887	500 542,42	4 073 320,81		0,10	
886	500 530,61	4 073 315,53		0,10	
885	500 531,02	4 073 314,49		0,10	
884	500 550,79	4 073 263,58		0,10	
883	500 553,17	4 073 249,26		0,10	
882	500 541,75	4 073 244,69		0,10	
881	500 534,91	4 073 230,39		0,10	
880	500 544,09	4 073 224,91		0,10	
879	500 543,05	4 073 222,57		0,10	
878	500 532,72	4 073 225,79		0,10	
877	500 514,65	4 073 188,01		0,10	
876	500 457,89	4 072 643,40		0,10	
875	500 494,46	4 072 639,89		0,10	
874	500 494,07	4 072 635,91		0,10	
873	500 457,48	4 072 639,42		0,10	
872	500 352,29	4 071 630,04		0,10	
871	500 363,00	4 071 556,94		0,10	
870	500 515,41	4 071 467,33		0,10	
869	500 514,93	4 071 462,33		0,10	
868	500 512,68	4 071 438,21		0,10	
867	500 492,91	4 071 228,83		0,10	
866	500 476,87	4 071 208,56		0,10	
865	500 482,03	4 071 195,22		0,10	
864	500 478,30	4 071 193,78		0,10	
863	500 473,99	4 071 204,93		0,10	
862	500 457,32	4 071 183,90		0,10	
861	500 463,17	4 071 171,92		0,10	
860	500 463,55	4 071 171,04		0,10	
859	500 445,44	4 071 150,00		0,10	
858	500 433,66	4 071 135,13		0,10	
857	500 440,12	4 071 120,06		0,10	
856	500 456,88	4 071 080,41		0,10	
855	500 484,67	4 071 013,64		0,10	
854	500 486,50	4 071 008,70		0,10	
853	500 491,50	4 070 991,56		0,10	
852	500 495,06	4 070 978,65		0,10	
851	500 498,91	4 070 957,04		0,10	
850	500 500,06	4 070 944,99		0,10	
849	500 500,51	4 070 932,86		0,10	
848	500 499,81	4 070 906,63		0,10	
847	500 492,61	4 070 869,22		0,10	
846	500 487,28	4 070 846,90		0,10	
845	500 496,71	4 070 846,42		0,10	
844	500 496,18	4 070 838,19		0,10	
843	500 495,91	4 070 838,19		0,10	

Раздел 2

Сведения о местоположении границ объекта					
1	2	3	4	5	6
842	500 485,34	4 070 838,97	Аналитический метод	0,10	—
841	500 484,92	4 070 837,25		0,10	
840	500 477,98	4 070 806,28		0,10	
839	500 462,51	4 070 730,92		0,10	
838	500 452,28	4 070 683,21		0,10	
837	500 442,34	4 070 636,08		0,10	
836	500 436,39	4 070 606,01		0,10	
835	500 431,90	4 070 581,88		0,10	
834	500 428,16	4 070 551,53		0,10	
833	500 428,21	4 070 516,37		0,10	
832	500 430,72	4 070 405,27		0,10	
831	500 432,12	4 070 382,59		0,10	
830	500 434,32	4 070 364,56		0,10	
829	500 437,60	4 070 353,01		0,10	
828	500 445,64	4 070 330,54		0,10	
827	500 454,90	4 070 308,24		0,10	
826	500 464,07	4 070 286,59		0,10	
825	500 483,82	4 070 238,55		0,10	
824	500 521,55	4 070 151,12		0,10	
823	500 537,14	4 070 110,32		0,10	
822	500 551,48	4 070 046,24		0,10	
821	500 562,03	4 070 048,46		0,10	
820	500 577,59	4 070 052,11		0,10	
819	500 578,91	4 070 048,71		0,10	
818	500 572,71	4 070 047,82		0,10	
817	500 552,15	4 070 043,27		0,10	
816	500 558,30	4 070 015,85		0,10	
815	500 558,30	4 070 015,84		0,10	
814	500 568,80	4 070 018,23		0,10	
813	500 569,21	4 070 016,42		0,10	
812	500 558,75	4 070 013,80		0,10	
811	500 574,00	4 069 945,70		0,10	
810	500 641,74	4 069 884,42		0,10	
809	500 676,25	4 069 807,56		0,10	
808	500 686,92	4 069 782,19		0,10	
807	500 709,06	4 069 727,58		0,10	
806	500 715,86	4 069 711,72		0,10	
805	500 723,70	4 069 715,41		0,10	
804	500 746,34	4 069 726,07		0,10	
803	500 752,84	4 069 729,11		0,10	
802	500 731,68	4 069 781,94		0,10	
801	500 715,26	4 069 825,17		0,10	
800	500 720,35	4 069 827,71		0,10	
799	500 722,01	4 069 828,31		0,10	
798	500 723,84	4 069 823,87		0,10	
797	500 721,54	4 069 822,72		0,10	
796	500 736,34	4 069 783,75		0,10	
795	500 757,37	4 069 731,26		0,10	
794	500 767,32	4 069 735,94		0,10	
793	500 860,21	4 069 771,12		0,10	
792	500 928,72	4 069 769,67		0,10	
791	501 019,81	4 069 784,31		0,10	
790	501 012,40	4 069 809,99		0,10	
789	501 023,94	4 069 813,32		0,10	
788	501 041,08	4 069 753,90		0,10	

Раздел 2

Сведения о местоположении границ объекта					
1	2	3	4	5	6
787	501 029,55	4 069 750,57	Аналитический метод	0,10	—
786	501 021,21	4 069 779,46		0,10	
785	500 929,06	4 069 764,66		0,10	
784	500 861,07	4 069 766,11		0,10	
783	500 769,27	4 069 731,32		0,10	
782	500 761,55	4 069 727,69		0,10	
781	500 764,25	4 069 721,04		0,10	
780	500 762,05	4 069 720,04		0,10	
779	500 798,73	4 069 629,21		0,10	
778	500 801,84	4 069 630,42		0,10	
777	500 803,73	4 069 625,87		0,10	
776	500 795,97	4 069 622,67		0,10	
775	500 754,84	4 069 724,53		0,10	
774	500 748,28	4 069 721,46		0,10	
773	500 725,63	4 069 710,80		0,10	
772	500 717,83	4 069 707,13		0,10	
771	500 738,07	4 069 660,62		0,10	
770	500 754,52	4 069 621,02		0,10	
769	500 764,61	4 069 596,29		0,10	
768	500 771,76	4 069 577,51		0,10	
767	500 775,15	4 069 569,31		0,10	
766	500 811,55	4 069 583,91		0,10	
765	500 807,50	4 069 593,59		0,10	
764	500 818,57	4 069 598,23		0,10	
763	500 832,98	4 069 563,77		0,10	
762	500 821,91	4 069 559,14		0,10	
761	500 813,65	4 069 578,90		0,10	
760	500 777,53	4 069 563,53		0,10	
759	500 793,23	4 069 524,66		0,10	
758	500 811,21	4 069 482,30		0,10	
757	500 817,60	4 069 465,88		0,10	
756	500 826,72	4 069 444,53		0,10	
755	500 832,36	4 069 429,50		0,10	
754	500 840,00	4 069 408,01		0,10	
753	500 848,07	4 069 385,79		0,10	
752	500 855,94	4 069 362,58		0,10	
751	500 860,74	4 069 349,03		0,10	
750	500 869,29	4 069 327,76		0,10	
749	500 876,14	4 069 310,29		0,10	
748	500 879,76	4 069 301,67		0,10	
747	500 885,70	4 069 288,84		0,10	
746	500 893,26	4 069 269,96		0,10	
745	500 910,49	4 069 221,52		0,10	
744	500 927,72	4 069 177,23		0,10	
743	500 935,41	4 069 155,86		0,10	
742	500 955,31	4 069 103,88		0,10	
741	500 962,24	4 069 084,83		0,10	
740	500 974,64	4 069 051,89		0,10	
739	500 980,95	4 069 034,55		0,10	
738	501 007,57	4 068 964,87		0,10	
737	501 020,46	4 068 929,41		0,10	
736	501 021,35	4 068 926,79		0,10	
735	501 029,04	4 068 909,78		0,10	
734	501 048,38	4 068 859,04		0,10	
733	501 048,18	4 068 857,43		0,10	

Раздел 2

Сведения о местоположении границ объекта					
1	2	3	4	5	6
732	501 053,89	4 068 841,96	Аналитический метод	0,10	—
731	501 060,15	4 068 826,08		0,10	
730	501 068,91	4 068 803,26		0,10	
729	501 076,35	4 068 783,32		0,10	
728	501 085,61	4 068 760,88		0,10	
727	501 092,07	4 068 744,67		0,10	
726	501 103,97	4 068 758,88		0,10	
725	501 107,55	4 068 750,70		0,10	
724	501 095,54	4 068 735,98		0,10	
723	501 100,13	4 068 724,42		0,10	
722	501 113,41	4 068 688,22		0,10	
721	501 126,94	4 068 648,92		0,10	
720	501 144,39	4 068 600,89		0,10	
719	501 152,19	4 068 578,13		0,10	
718	501 152,98	4 068 576,39		0,10	
717	501 160,97	4 068 554,39		0,10	
716	501 164,53	4 068 545,17		0,10	
715	501 166,80	4 068 539,31		0,10	
714	501 176,03	4 068 516,33		0,10	
713	501 181,07	4 068 504,24		0,10	
712	501 191,56	4 068 475,52		0,10	
711	501 195,29	4 068 454,17		0,10	
710	501 202,14	4 068 411,05		0,10	
709	501 206,89	4 068 373,47		0,10	
708	501 207,64	4 068 367,48		0,10	
707	501 210,33	4 068 343,58		0,10	
706	501 214,01	4 068 313,15		0,10	
705	501 214,97	4 068 288,60		0,10	
704	501 215,78	4 068 260,75		0,10	
703	501 214,76	4 068 242,10		0,10	
702	501 211,32	4 068 210,90		0,10	
701	501 207,64	4 068 180,74		0,10	
700	501 204,62	4 068 158,08		0,10	
699	501 197,90	4 068 111,03		0,10	
698	501 195,73	4 068 095,01		0,10	
697	501 192,47	4 068 075,79		0,10	
696	501 184,00	4 068 053,18		0,10	
695	501 172,69	4 068 032,59		0,10	
694	501 160,93	4 068 014,02		0,10	
693	501 148,33	4 067 991,50		0,10	
692	501 139,64	4 067 976,47		0,10	
691	501 129,97	4 067 961,31		0,10	
690	501 127,58	4 067 957,39		0,10	
689	501 125,49	4 067 953,96		0,10	
688	501 098,07	4 067 909,30		0,10	
687	501 089,88	4 067 895,61		0,10	
686	501 089,17	4 067 894,42		0,10	
685	501 076,83	4 067 875,27		0,10	
684	501 074,70	4 067 871,50		0,10	
683	501 064,09	4 067 852,76		0,10	
682	501 053,47	4 067 836,16		0,10	
681	501 028,75	4 067 793,19		0,10	
680	501 011,93	4 067 766,42		0,10	
679	500 996,62	4 067 740,89		0,10	
678	500 980,76	4 067 713,46		0,10	

Раздел 2

Сведения о местоположении границ объекта					
1	2	3	4	5	6
677	500 968,30	4 067 694,00	Аналитический метод	0,10	—
676	500 944,98	4 067 653,66		0,10	
675	500 935,56	4 067 638,59		0,10	
674	500 924,35	4 067 620,29		0,10	
673	500 912,08	4 067 599,40		0,10	
672	500 896,68	4 067 573,74		0,10	
671	500 882,50	4 067 551,46		0,10	
670	500 874,42	4 067 537,52		0,10	
669	500 883,89	4 067 531,85		0,10	
668	500 884,12	4 067 531,71		0,10	
667	500 881,00	4 067 526,64		0,10	
666	500 880,53	4 067 525,83		0,10	
665	500 877,07	4 067 527,84		0,10	
664	500 870,94	4 067 531,53		0,10	
663	500 858,37	4 067 510,29		0,10	
662	500 805,12	4 067 499,14		0,10	
661	500 732,46	4 067 457,70		0,10	
660	500 742,93	4 067 297,93		0,10	
659	500 737,50	4 067 285,82		0,10	
658	500 723,80	4 067 252,02		0,10	
657	500 714,38	4 067 229,64		0,10	
656	500 692,55	4 067 176,91		0,10	
655	500 684,17	4 067 155,65		0,10	
654	500 673,45	4 067 129,75		0,10	
653	500 665,21	4 067 108,31		0,10	
652	500 654,04	4 067 078,21		0,10	
651	500 645,24	4 067 057,74		0,10	
650	500 634,07	4 067 035,93		0,10	
649	500 624,43	4 067 018,30		0,10	
648	500 613,20	4 066 995,42		0,10	
647	500 592,80	4 066 952,64		0,10	
646	500 562,08	4 066 889,79		0,10	
645	500 557,80	4 066 881,62		0,10	
644	500 567,26	4 066 872,61		0,10	
643	500 586,12	4 066 854,61		0,10	
642	500 595,71	4 066 845,48		0,10	
641	500 577,01	4 066 818,39		0,10	
640	500 568,85	4 066 823,71		0,10	
639	500 558,22	4 066 805,90		0,10	
638	500 560,69	4 066 788,24		0,10	
637	500 545,78	4 066 774,49		0,10	
636	500 563,87	4 066 750,11		0,10	
635	500 594,12	4 066 742,59		0,10	
634	500 809,25	4 066 689,12		0,10	
633	500 819,46	4 066 664,82		0,10	
632	500 817,85	4 066 603,12		0,10	
631	500 805,86	4 066 603,44		0,10	
630	500 807,95	4 066 679,30		0,10	
629	500 805,61	4 066 684,87		0,10	
628	500 591,73	4 066 738,02		0,10	
627	500 560,91	4 066 745,69		0,10	
626	500 539,95	4 066 773,95		0,10	
625	500 538,52	4 066 775,88		0,10	
624	500 554,29	4 066 790,60		0,10	
623	500 551,96	4 066 807,17		0,10	

Раздел 2

Сведения о местоположении границ объекта					
1	2	3	4	5	6
622	500 552,79	4 066 808,53	Аналитический метод	0,10	—
621	500 548,54	4 066 838,91		0,10	
620	500 546,76	4 066 840,98		0,10	
619	500 530,94	4 066 830,15		0,10	
618	500 501,98	4 066 810,98		0,10	
617	500 465,34	4 066 800,66		0,10	
616	500 457,58	4 066 798,48		0,10	
615	500 326,65	4 066 761,68		0,10	
614	500 278,04	4 066 750,23		0,10	
613	500 269,94	4 066 745,21		0,10	
612	500 266,78	4 066 740,39		0,10	
611	500 262,34	4 066 732,77		0,10	
610	500 258,74	4 066 725,06		0,10	
609	500 257,38	4 066 715,76		0,10	
608	500 262,64	4 066 686,05		0,10	
607	500 275,94	4 066 612,84		0,10	
606	500 260,18	4 066 599,81		0,10	
605	500 252,75	4 066 593,65		0,10	
604	500 255,31	4 066 579,07		0,10	
603	500 270,83	4 066 503,49		0,10	
602	500 272,14	4 066 497,66		0,10	
601	500 275,53	4 066 482,57		0,10	
600	500 403,92	4 065 684,42		0,10	
599	500 480,14	4 065 528,74		0,10	
598	500 504,78	4 065 478,37		0,10	
597	500 506,96	4 065 467,75		0,10	
596	500 508,60	4 065 453,89		0,10	
595	500 509,97	4 065 408,49		0,10	
594	500 510,61	4 065 387,63		0,10	
593	500 509,64	4 065 358,63		0,10	
592	500 510,25	4 065 309,06		0,10	
591	500 511,40	4 065 263,20		0,10	
590	500 512,31	4 065 247,22		0,10	
589	500 518,22	4 065 177,67		0,10	
588	500 522,19	4 065 060,26		0,10	
587	500 526,21	4 065 058,43		0,10	
586	500 528,74	4 064 968,52		0,10	
585	500 467,72	4 064 792,52		0,10	
584	500 454,32	4 064 555,72		0,10	
583	500 452,52	4 064 523,66		0,10	
582	500 451,81	4 064 511,11		0,10	
581	500 770,82	4 063 848,90		0,10	
580	501 017,65	4 063 752,98		0,10	
579	501 031,34	4 063 711,23		0,10	
578	501 052,96	4 063 642,19		0,10	
577	501 065,00	4 063 600,60		0,10	
576	501 096,20	4 063 501,88		0,10	
575	501 110,67	4 063 456,42		0,10	
574	501 114,41	4 063 444,68		0,10	
573	501 125,21	4 063 410,77		0,10	
572	501 149,18	4 063 328,77		0,10	
571	501 151,00	4 063 322,54		0,10	
570	501 147,17	4 063 321,43		0,10	
569	501 194,33	4 063 157,69		0,10	
568	501 203,08	4 063 127,23		0,10	

Раздел 2

Сведения о местоположении границ объекта					
1	2	3	4	5	6
567	501 206,91	4 063 128,24	Аналитический метод	0,10	—
566	501 218,79	4 063 083,59		0,10	
565	501 219,48	4 063 080,97		0,10	
564	501 237,68	4 063 011,28		0,10	
563	501 251,12	4 062 962,35		0,10	
562	501 265,55	4 062 911,28		0,10	
561	501 267,35	4 062 904,91		0,10	
560	501 299,67	4 062 783,54		0,10	
559	501 315,51	4 062 724,02		0,10	
558	501 325,81	4 062 686,57		0,10	
557	501 341,65	4 062 629,00		0,10	
556	501 344,92	4 062 617,40		0,10	
555	501 361,10	4 062 363,05		0,10	
554	501 370,30	4 062 363,90		0,10	
553	501 411,54	4 062 381,14		0,10	
552	501 436,42	4 062 391,55		0,10	
551	501 431,29	4 062 406,91		0,10	
550	501 414,27	4 062 457,95		0,10	
549	501 403,76	4 062 494,37		0,10	
548	501 408,56	4 062 496,77		0,10	
547	501 410,97	4 062 497,58		0,10	
546	501 412,55	4 062 492,83		0,10	
545	501 410,79	4 062 492,28		0,10	
544	501 409,72	4 062 491,75		0,10	
543	501 419,03	4 062 459,43		0,10	
542	501 439,47	4 062 398,20		0,10	
541	501 442,27	4 062 399,16		0,10	
540	501 446,28	4 062 387,98		0,10	
539	501 444,28	4 062 387,29		0,10	
538	501 443,37	4 062 386,90		0,10	
537	501 467,86	4 062 318,15		0,10	
536	501 477,52	4 062 295,39		0,10	
535	501 479,93	4 062 296,29		0,10	
534	501 481,95	4 062 291,74		0,10	
533	501 474,80	4 062 288,98		0,10	
532	501 463,20	4 062 316,33		0,10	
531	501 444,37	4 062 369,17		0,10	
530	501 438,07	4 062 386,81		0,10	
529	501 412,81	4 062 376,25		0,10	
528	501 371,52	4 062 358,99		0,10	
527	501 361,41	4 062 358,05		0,10	
526	501 385,59	4 061 977,85		0,10	
525	501 520,28	4 061 995,76		0,10	
524	501 521,85	4 061 990,91		0,10	
523	501 385,90	4 061 972,85		0,10	
522	501 415,11	4 061 513,30		0,10	
521	501 410,01	4 061 514,60		0,10	
520	501 412,91	4 061 469,01		0,10	
519	501 422,96	4 061 411,09		0,10	
518	501 427,49	4 061 414,26		0,10	
517	501 472,10	4 061 157,36		0,10	
516	501 467,88	4 061 156,64		0,10	
515	501 471,99	4 061 132,94		0,10	
514	501 499,64	4 061 115,71		0,10	
513	501 498,79	4 061 115,42		0,10	

Раздел 2

Сведения о местоположении границ объекта					
1	2	3	4	5	6
512	501 521,90	4 061 101,01	Аналитический метод	0,10	—
511	501 603,93	4 061 049,91		0,10	
510	501 605,70	4 061 048,81		0,10	
509	501 611,44	4 061 045,23		0,10	
508	501 615,00	4 061 024,96		0,10	
507	501 619,43	4 061 007,46		0,10	
506	501 624,19	4 060 962,66		0,10	
505	501 639,76	4 060 897,62		0,10	
504	501 645,15	4 060 872,09		0,10	
503	501 650,24	4 060 842,27		0,10	
502	501 661,76	4 060 787,61		0,10	
501	501 664,46	4 060 780,44		0,10	
500	501 670,10	4 060 765,46		0,10	
499	501 679,94	4 060 741,03		0,10	
498	501 687,20	4 060 715,80		0,10	
497	501 700,21	4 060 666,42		0,10	
496	501 715,37	4 060 611,66		0,10	
495	501 724,18	4 060 575,19		0,10	
494	501 732,33	4 060 530,16		0,10	
493	501 737,98	4 060 478,36		0,10	
492	501 740,62	4 060 451,66		0,10	
491	501 744,84	4 060 422,96		0,10	
490	501 746,10	4 060 398,32		0,10	
489	501 750,28	4 060 354,03		0,10	
488	501 751,20	4 060 343,08		0,10	
487	501 753,02	4 060 325,52		0,10	
486	501 755,58	4 060 295,74		0,10	
485	501 758,31	4 060 269,77		0,10	
484	501 758,74	4 060 233,78		0,10	
483	501 757,83	4 060 217,80		0,10	
482	501 757,79	4 060 194,47		0,10	
481	501 755,04	4 060 136,66		0,10	
480	501 750,93	4 060 102,30		0,10	
479	501 751,03	4 060 082,24		0,10	
478	501 748,70	4 060 047,68		0,10	
477	501 748,21	4 060 032,18		0,10	
476	501 745,95	4 060 015,63		0,10	
475	501 736,79	4 059 911,21		0,10	
474	501 734,46	4 059 893,35		0,10	
473	501 732,84	4 059 875,71		0,10	
472	501 730,74	4 059 855,78		0,10	
471	501 729,24	4 059 833,30		0,10	
470	501 724,45	4 059 780,52		0,10	
469	501 723,43	4 059 739,12		0,10	
468	501 720,88	4 059 717,49		0,10	
467	501 719,59	4 059 697,65		0,10	
466	501 714,00	4 059 665,50		0,10	
465	501 709,71	4 059 615,24		0,10	
464	501 726,00	4 059 604,91		0,10	
463	501 719,93	4 059 595,10		0,10	
462	501 751,70	4 059 575,41		0,10	
461	501 763,41	4 059 567,05		0,10	
460	501 772,63	4 059 477,84		0,10	
459	501 769,58	4 059 420,09		0,10	
458	501 768,97	4 059 372,69		0,10	

Раздел 2

Сведения о местоположении границ объекта					
1	2	3	4	5	6
457	501 766,31	4 059 359,13	Аналитический метод	0,10	—
456	501 761,19	4 059 340,53		0,10	
455	501 759,30	4 059 335,63		0,10	
454	501 736,83	4 059 304,43		0,10	
453	501 717,23	4 059 282,44		0,10	
452	501 667,60	4 059 231,42		0,10	
451	501 644,60	4 059 207,56		0,10	
450	501 630,88	4 059 192,63		0,10	
449	501 617,46	4 059 177,18		0,10	
448	501 614,27	4 059 173,60		0,10	
447	501 681,75	4 059 139,94		0,10	
446	501 705,17	4 059 133,58		0,10	
445	501 738,55	4 059 124,54		0,10	
444	501 744,05	4 059 122,87		0,10	
443	501 746,91	4 059 122,00		0,10	
442	501 749,23	4 059 121,29		0,10	
441	501 773,41	4 059 117,35		0,10	
440	501 780,72	4 059 111,90		0,10	
439	501 788,24	4 059 097,09		0,10	
438	501 792,62	4 059 091,15		0,10	
437	501 792,53	4 059 086,04		0,10	
436	501 792,36	4 059 077,34		0,10	
435	501 792,34	4 059 076,18		0,10	
434	501 792,14	4 059 065,18		0,10	
433	501 810,09	4 059 036,48		0,10	
432	501 866,63	4 058 946,12		0,10	
431	501 866,16	4 058 935,94		0,10	
430	501 865,68	4 058 925,95		0,10	
429	501 864,44	4 058 899,82		0,10	
428	501 877,24	4 058 904,72		0,10	
427	501 879,03	4 058 900,04		0,10	
426	501 860,90	4 058 893,11		0,10	
425	501 859,38	4 058 861,26		0,10	
424	501 846,39	4 058 861,88		0,10	
423	501 847,91	4 058 893,48		0,10	
422	501 859,35	4 058 897,87		0,10	
421	501 860,87	4 058 929,99		0,10	
420	501 861,10	4 058 943,88		0,10	
419	501 782,42	4 059 069,17		0,10	
418	501 779,96	4 059 059,46		0,10	
417	501 747,45	4 058 933,86		0,10	
416	501 660,67	4 058 929,28		0,10	
415	501 636,49	4 058 924,33		0,10	
414	501 633,49	4 058 784,25		0,10	
413	501 631,98	4 058 776,53		0,10	
412	501 628,71	4 058 762,05		0,10	
411	501 626,65	4 058 737,54		0,10	
410	501 626,28	4 058 712,11		0,10	
409	501 625,48	4 058 687,50		0,10	
408	501 624,46	4 058 655,38		0,10	
407	501 619,24	4 058 643,04		0,10	
406	501 623,86	4 058 633,98		0,10	
405	501 622,39	4 058 612,37		0,10	
404	501 622,36	4 058 592,55		0,10	
403	501 621,46	4 058 538,10		0,10	

Раздел 2

Сведения о местоположении границ объекта					
1	2	3	4	5	6
402	501 621,99	4 058 481,92	Аналитический метод	0,10	—
401	501 622,55	4 058 449,16		0,10	
400	501 621,54	4 058 416,14		0,10	
399	501 620,09	4 058 394,49		0,10	
398	501 619,91	4 058 329,78		0,10	
397	501 618,92	4 058 298,44		0,10	
396	501 616,02	4 058 243,80		0,10	
395	501 614,87	4 058 215,30		0,10	
394	501 613,36	4 058 158,51		0,10	
393	501 613,22	4 058 136,12		0,10	
392	501 612,62	4 058 112,62		0,10	
391	501 612,17	4 058 085,28		0,10	
390	501 611,28	4 058 030,93		0,10	
389	501 608,93	4 057 932,26		0,10	
388	501 606,86	4 057 834,64		0,10	
387	501 607,16	4 057 809,67		0,10	
386	501 606,29	4 057 776,97		0,10	
385	501 603,11	4 057 691,95		0,10	
384	501 600,46	4 057 650,84		0,10	
383	501 595,67	4 057 565,71		0,10	
382	501 594,30	4 057 530,90		0,10	
381	501 591,72	4 057 493,33		0,10	
380	501 590,35	4 057 478,14		0,10	
379	501 589,37	4 057 424,47		0,10	
378	501 590,62	4 057 380,72		0,10	
377	501 591,20	4 057 356,35		0,10	
376	501 591,58	4 057 332,44		0,10	
375	501 592,02	4 057 285,16		0,10	
374	501 592,51	4 057 253,21		0,10	
373	501 592,13	4 057 227,32		0,10	
372	501 592,33	4 057 197,12		0,10	
371	501 592,23	4 057 162,78		0,10	
370	501 595,02	4 057 116,71		0,10	
369	501 596,09	4 057 051,51		0,10	
368	501 596,75	4 057 024,43		0,10	
367	501 597,10	4 057 000,76		0,10	
366	501 596,31	4 056 974,60		0,10	
365	501 595,35	4 056 956,20		0,10	
364	501 595,85	4 056 923,21		0,10	
363	501 596,43	4 056 901,13		0,10	
362	501 597,76	4 056 796,73		0,10	
361	501 598,21	4 056 774,46		0,10	
360	501 598,28	4 056 746,70		0,10	
359	501 598,70	4 056 723,75		0,10	
358	501 598,44	4 056 710,39		0,10	
357	501 596,50	4 056 679,77		0,10	
356	501 597,31	4 056 656,32		0,10	
355	501 597,61	4 056 626,38		0,10	
354	501 597,97	4 056 609,22		0,10	
353	501 597,77	4 056 588,15		0,10	
352	501 598,30	4 056 563,94		0,10	
351	501 598,60	4 056 532,07		0,10	
350	501 598,62	4 056 511,31		0,10	
349	501 598,59	4 056 510,48		0,10	
348	501 598,07	4 056 488,15		0,10	

Раздел 2

Сведения о местоположении границ объекта					
1	2	3	4	5	6
347	501 597,77	4 056 479,32	Аналитический метод	0,10	—
346	501 597,09	4 056 459,09		0,10	
345	501 597,07	4 056 457,72		0,10	
344	501 597,00	4 056 451,66		0,10	
343	501 596,78	4 056 434,27		0,10	
342	501 596,19	4 056 376,55		0,10	
341	501 596,48	4 056 334,17		0,10	
340	501 595,97	4 056 285,39		0,10	
339	501 594,86	4 056 260,90		0,10	
338	501 594,06	4 056 202,34		0,10	
337	501 592,86	4 056 176,80		0,10	
336	501 590,89	4 056 084,95		0,10	
335	501 591,08	4 056 054,47		0,10	
334	501 589,22	4 056 030,52		0,10	
333	501 587,17	4 055 985,82		0,10	
332	501 586,89	4 055 943,15		0,10	
331	501 586,25	4 055 898,08		0,10	
330	501 584,60	4 055 846,89		0,10	
329	501 584,77	4 055 798,43		0,10	
328	501 577,60	4 055 742,94		0,10	
327	501 572,31	4 055 706,24		0,10	
326	501 557,88	4 055 644,44		0,10	
325	501 543,15	4 055 597,37		0,10	
324	501 522,77	4 055 548,92		0,10	
323	501 488,56	4 055 467,32		0,10	
322	501 470,18	4 055 425,44		0,10	
321	501 451,73	4 055 386,89		0,10	
320	501 446,64	4 055 376,25		0,10	
319	501 418,88	4 055 317,82		0,10	
318	501 399,43	4 055 279,34		0,10	
317	501 364,94	4 055 201,11		0,10	
316	501 348,91	4 055 154,62		0,10	
315	501 346,22	4 055 146,82		0,10	
314	501 333,37	4 055 112,87		0,10	
313	501 330,28	4 055 072,07		0,10	
312	501 329,30	4 055 024,76		0,10	
311	501 340,89	4 054 963,17		0,10	
310	501 367,73	4 054 895,60		0,10	
309	501 384,60	4 054 830,45		0,10	
308	501 413,88	4 054 769,67		0,10	
307	501 422,93	4 054 744,51		0,10	
306	501 441,38	4 054 649,80		0,10	
305	501 438,30	4 054 361,28		0,10	
304	501 438,28	4 054 359,02		0,10	
303	501 437,93	4 054 326,56		0,10	
302	501 437,74	4 054 289,89		0,10	
301	501 437,69	4 054 280,76		0,10	
300	501 437,49	4 054 242,80		0,10	
299	501 437,46	4 054 236,80		0,10	
298	501 437,30	4 054 201,74		0,10	
297	501 437,23	4 054 189,20		0,10	
296	501 437,22	4 054 186,94		0,10	
295	501 427,47	4 054 185,43		0,10	
294	501 428,30	4 054 174,42		0,10	
293	501 428,35	4 054 173,70		0,10	

Раздел 2

Сведения о местоположении границ объекта					
1	2	3	4	5	6
292	501 428,57	4 054 126,43	Аналитический метод	0,10	—
291	501 428,30	4 054 108,64		0,10	
290	501 428,19	4 054 101,98		0,10	
289	501 435,34	4 054 084,87		0,10	
288	501 434,81	4 054 035,69		0,10	
287	501 433,80	4 053 940,47		0,10	
286	501 433,76	4 053 936,47		0,10	
285	501 431,39	4 053 716,05		0,10	
284	501 428,38	4 053 698,17		0,10	
283	501 425,16	4 053 680,96		0,10	
282	501 421,33	4 053 642,77		0,10	
281	501 431,88	4 053 590,76		0,10	
280	501 436,94	4 053 542,46		0,10	
279	501 438,48	4 053 527,80		0,10	
278	501 441,00	4 053 497,37		0,10	
277	501 445,30	4 053 477,47		0,10	
276	501 446,93	4 053 473,18		0,10	
275	501 456,17	4 053 448,67		0,10	
274	501 461,89	4 053 436,42		0,10	
273	501 466,13	4 053 427,34		0,10	
272	501 486,45	4 053 395,94		0,10	
271	501 489,99	4 053 390,47		0,10	
270	501 503,55	4 053 376,82		0,10	
269	501 540,15	4 053 348,13		0,10	
268	501 580,11	4 053 318,05		0,10	
267	501 645,96	4 053 277,54		0,10	
266	501 687,98	4 053 251,21		0,10	
265	501 730,30	4 053 226,74		0,10	
264	501 734,15	4 053 233,24		0,10	
263	501 746,87	4 053 254,78		0,10	
262	501 761,46	4 053 279,48		0,10	
261	501 761,27	4 053 281,64		0,10	
260	501 765,41	4 053 286,20		0,10	
259	501 785,74	4 053 274,19		0,10	
258	501 857,27	4 053 479,85		0,10	
257	501 827,99	4 053 527,10		0,10	
256	501 804,01	4 053 542,22		0,10	
255	501 807,29	4 053 547,24		0,10	
254	501 832,24	4 053 531,51		0,10	
253	501 843,03	4 053 556,63		0,10	
252	501 848,44	4 053 554,03		0,10	
251	501 836,85	4 053 527,03		0,10	
250	501 836,46	4 053 526,09		0,10	
249	501 835,65	4 053 524,25		0,10	
248	501 863,20	4 053 479,78		0,10	
247	501 795,37	4 053 283,29		0,10	
246	501 801,03	4 053 278,55		0,10	
245	501 810,47	4 053 270,01		0,10	
244	501 812,85	4 053 262,17		0,10	
243	501 805,18	4 053 245,74		0,10	
242	501 799,28	4 053 248,89		0,10	
241	501 797,98	4 053 246,90		0,10	
240	501 791,23	4 053 230,10		0,10	
239	501 785,23	4 053 213,55		0,10	
238	501 786,08	4 053 213,04		0,10	

Раздел 2

Сведения о местоположении границ объекта					
1	2	3	4	5	6
237	501 785,57	4 053 212,18	Аналитический метод	0,10	—
236	501 784,71	4 053 212,70		0,10	
235	501 781,76	4 053 206,55		0,10	
234	501 778,59	4 053 198,65		0,10	
233	501 851,50	4 053 154,43		0,10	
232	501 862,59	4 053 147,24		0,10	
231	501 888,10	4 053 131,32		0,10	
230	501 942,87	4 053 097,67		0,10	
229	501 985,07	4 053 070,01		0,10	
228	502 019,16	4 053 044,91		0,10	
227	502 032,95	4 053 028,65		0,10	
226	502 044,34	4 053 012,72		0,10	
225	502 061,46	4 052 999,07		0,10	
224	502 081,48	4 052 993,05		0,10	
223	502 101,62	4 052 988,95		0,10	
222	502 121,20	4 052 982,54		0,10	
221	502 138,20	4 052 974,53		0,10	
220	502 157,26	4 052 962,72		0,10	
219	502 172,23	4 052 952,98		0,10	
218	502 192,11	4 052 939,56		0,10	
217	502 231,04	4 052 912,80		0,10	
216	502 250,18	4 052 898,22		0,10	
215	502 270,11	4 052 883,60		0,10	
214	502 285,77	4 052 874,50		0,10	
213	502 307,71	4 052 855,96		0,10	
212	502 327,54	4 052 841,35		0,10	
211	502 349,94	4 052 825,62		0,10	
210	502 366,79	4 052 812,83		0,10	
209	502 375,07	4 052 803,92		0,10	
208	502 401,17	4 052 778,19		0,10	
207	502 433,12	4 052 746,08		0,10	
206	502 457,48	4 052 721,90		0,10	
205	502 459,69	4 052 719,73		0,10	
204	502 471,28	4 052 708,00		0,10	
203	502 505,13	4 052 673,70		0,10	
202	502 509,44	4 052 669,32		0,10	
201	502 522,64	4 052 655,95		0,10	
200	502 551,07	4 052 626,82		0,10	
199	502 576,91	4 052 597,79		0,10	
198	502 599,50	4 052 572,76		0,10	
197	502 599,93	4 052 572,27		0,10	
196	502 616,90	4 052 555,95		0,10	
195	502 623,68	4 052 548,74		0,10	
194	502 636,36	4 052 535,28		0,10	
193	502 658,11	4 052 510,85		0,10	
192	502 687,14	4 052 478,24		0,10	
191	502 818,25	4 052 338,78		0,10	
190	502 843,20	4 052 315,19		0,10	
189	502 937,34	4 052 205,89		0,10	
188	502 946,69	4 052 194,68		0,10	
187	502 953,14	4 052 186,94		0,10	
186	502 961,58	4 052 176,26		0,10	
185	502 963,57	4 052 173,74		0,10	
184	502 972,76	4 052 157,86		0,10	
183	502 979,27	4 052 142,62		0,10	

Раздел 2

Сведения о местоположении границ объекта					
1	2	3	4	5	6
182	502 987,17	4 052 122,62	Аналитический метод	0,10	—
181	503 006,23	4 052 074,97		0,10	
180	503 007,97	4 052 070,71		0,10	
179	502 997,02	4 052 029,26		0,10	
178	502 995,57	4 052 023,81		0,10	
177	502 986,34	4 051 988,90		0,10	
176	503 025,18	4 051 909,56		0,10	
175	503 034,11	4 051 915,99		0,10	
174	503 056,04	4 051 921,27		0,10	
173	503 078,43	4 051 926,67		0,10	
172	503 095,44	4 051 930,77		0,10	
171	503 098,92	4 051 942,22		0,10	
170	503 101,03	4 051 932,08		0,10	
169	503 103,75	4 051 932,77		0,10	
168	503 111,79	4 051 956,83		0,10	
167	503 246,34	4 052 067,05		0,10	
166	503 597,39	4 052 373,27		0,10	
165	503 712,52	4 052 328,92		0,10	
164	503 726,91	4 052 325,68		0,10	
163	503 885,72	4 052 262,98		0,10	
162	503 959,91	4 052 231,64		0,10	
161	504 265,52	4 052 243,24		0,10	
160	504 329,35	4 052 237,47		0,10	
159	504 363,57	4 052 228,20		0,10	
158	504 425,85	4 052 228,45		0,10	
157	504 455,92	4 052 218,11		0,10	
156	504 477,89	4 052 207,73		0,10	
155	504 592,02	4 052 181,69		0,10	
154	504 640,71	4 052 176,37		0,10	
153	504 727,97	4 052 175,86		0,10	
152	504 746,51	4 052 181,22		0,10	
151	504 769,91	4 052 193,46		0,10	
150	504 790,88	4 052 215,91		0,10	
149	504 869,93	4 052 319,39		0,10	
148	504 871,64	4 052 354,31		0,10	
147	504 982,67	4 052 372,60		0,10	
146	504 984,98	4 052 371,59		0,10	
145	504 987,73	4 052 370,39		0,10	
144	505 009,28	4 052 379,44		0,10	
143	505 048,81	4 052 396,03		0,10	
142	505 067,64	4 052 405,07		0,10	
141	505 084,73	4 052 410,54		0,10	
140	505 088,19	4 052 414,41		0,10	
139	505 086,94	4 052 418,16		0,10	
138	505 089,45	4 052 426,20		0,10	
137	505 094,22	4 052 424,72		0,10	
136	505 092,20	4 052 418,22		0,10	
135	505 093,85	4 052 413,24		0,10	
134	505 090,70	4 052 409,71		0,10	
133	505 083,74	4 052 406,25		0,10	
132	505 082,28	4 052 404,51		0,10	
131	505 069,49	4 052 400,42		0,10	
130	505 050,87	4 052 391,47		0,10	
129	505 010,82	4 052 374,65		0,10	
128	504 989,12	4 052 365,54		0,10	

Раздел 2

Сведения о местоположении границ объекта					
1	2	3	4	5	6
127	504 986,72	4 052 366,39	Аналитический метод	0,10	—
126	504 983,22	4 052 367,61		0,10	
125	504 876,44	4 052 350,04		0,10	
124	504 874,85	4 052 317,58		0,10	
123	504 794,70	4 052 212,69		0,10	
122	504 772,98	4 052 189,43		0,10	
121	504 748,38	4 052 176,56		0,10	
120	504 728,67	4 052 170,85		0,10	
119	504 640,42	4 052 171,36		0,10	
118	504 591,19	4 052 176,75		0,10	
117	504 476,25	4 052 202,98		0,10	
116	504 454,03	4 052 213,48		0,10	
115	504 425,02	4 052 223,44		0,10	
114	504 362,92	4 052 223,20		0,10	
113	504 328,47	4 052 232,52		0,10	
112	504 265,39	4 052 238,23		0,10	
111	503 958,99	4 052 226,60		0,10	
110	503 883,83	4 052 258,35		0,10	
109	503 725,44	4 052 320,89		0,10	
108	503 711,06	4 052 324,12		0,10	
107	503 598,41	4 052 367,52		0,10	
106	503 249,56	4 052 063,23		0,10	
105	503 116,07	4 051 953,86		0,10	
104	503 107,62	4 051 928,56		0,10	
103	503 102,05	4 051 927,22		0,10	
102	503 103,06	4 051 922,53		0,10	
101	503 095,18	4 051 925,56		0,10	
100	503 079,38	4 051 921,75		0,10	
99	503 056,98	4 051 916,35		0,10	
98	503 036,24	4 051 911,36		0,10	
97	503 027,41	4 051 905,00		0,10	
96	503 065,24	4 051 827,71		0,10	
95	503 098,95	4 051 652,36		0,10	
94	503 112,77	4 051 559,68		0,10	
93	503 115,31	4 051 546,28		0,10	
92	503 116,42	4 051 540,39		0,10	
91	503 121,36	4 051 514,38		0,10	
90	503 144,81	4 051 382,92		0,10	
89	503 163,09	4 051 298,29		0,10	
88	503 180,37	4 051 212,30		0,10	
87	503 187,90	4 051 168,15		0,10	
86	503 188,91	4 051 162,23		0,10	
85	503 195,80	4 051 121,84		0,10	
84	503 209,71	4 051 060,45		0,10	
83	503 215,23	4 051 039,65		0,10	
82	503 223,65	4 051 022,58		0,10	
81	503 251,58	4 050 974,53		0,10	
80	503 273,83	4 050 938,29		0,10	
79	503 293,49	4 050 906,67		0,10	
78	503 304,24	4 050 888,94		0,10	
77	503 317,86	4 050 866,48		0,10	
76	503 322,14	4 050 859,10		0,10	
75	503 325,15	4 050 853,90		0,10	
74	503 339,11	4 050 829,81		0,10	
73	503 345,09	4 050 819,46		0,10	

Раздел 2

Сведения о местоположении границ объекта					
1	2	3	4	5	6
72	503 381,84	4 050 754,65	Аналитический метод	0,10	—
71	503 398,79	4 050 726,44		0,10	
70	503 402,35	4 050 720,51		0,10	
69	503 414,38	4 050 721,46		0,10	
68	503 422,78	4 050 721,81		0,10	
67	503 424,10	4 050 721,87		0,10	
66	503 426,29	4 050 721,46		0,10	
65	503 426,05	4 050 721,93		0,10	
64	503 432,47	4 050 722,20		0,10	
63	503 438,38	4 050 722,07		0,10	
62	503 439,23	4 050 723,48		0,10	
61	503 442,67	4 050 725,45		0,10	
60	503 437,28	4 050 734,95		0,10	
59	503 443,37	4 050 738,39		0,10	
58	503 462,09	4 050 705,40		0,10	
57	503 455,99	4 050 701,95		0,10	
56	503 447,90	4 050 716,21		0,10	
55	503 443,90	4 050 714,01		0,10	
54	503 442,53	4 050 716,15		0,10	
53	503 433,37	4 050 717,04		0,10	
52	503 405,80	4 050 714,76		0,10	
51	503 419,40	4 050 692,14		0,10	
50	503 457,60	4 050 626,99		0,10	
49	503 461,26	4 050 620,78		0,10	
48	503 482,02	4 050 579,24		0,10	
47	503 516,67	4 050 522,86		0,10	
46	503 524,55	4 050 509,57		0,10	
45	503 549,84	4 050 467,01		0,10	
44	503 566,51	4 050 438,59		0,10	
43	503 578,86	4 050 417,52		0,10	
42	503 592,81	4 050 393,70		0,10	
41	503 594,80	4 050 390,93		0,10	
40	503 644,52	4 050 321,69		0,10	
39	503 736,51	4 050 190,73		0,10	
38	503 773,60	4 050 138,10		0,10	
37	503 809,27	4 050 086,39		0,10	
36	503 813,66	4 050 094,25		0,10	
35	503 814,27	4 050 093,37		0,10	
34	503 819,49	4 050 090,46		0,10	
33	503 818,06	4 050 087,88		0,10	
32	503 818,76	4 050 086,85		0,10	
31	503 814,41	4 050 078,96		0,10	
30	503 877,60	4 049 987,24		0,10	
29	503 884,65	4 049 977,42		0,10	
28	503 908,39	4 049 807,95		0,10	
27	504 032,08	4 049 769,48		0,10	
26	504 045,35	4 049 750,71		0,10	
25	504 098,34	4 049 673,30		0,10	
24	504 157,03	4 049 602,36		0,10	
23	504 223,69	4 049 528,09		0,10	
22	504 273,07	4 049 468,20		0,10	
21	504 340,49	4 049 400,78		0,10	
20	504 394,84	4 049 349,03		0,10	
19	504 461,18	4 049 276,80		0,10	
18	504 529,50	4 049 181,78		0,10	

Раздел 2

Сведения о местоположении границ объекта					
1	2	3	4	5	6
17	504 583,08	4 049 100,93	Аналитический метод	0,10	—
16	504 717,36	4 048 902,51		0,10	
15	504 722,66	4 048 894,29		0,10	
14	504 744,60	4 048 862,38		0,10	
13	504 750,84	4 048 865,24		0,10	
12	504 771,99	4 048 874,97		0,10	
11	504 842,67	4 048 907,45		0,10	
10	504 918,75	4 048 763,67		0,10	
9	504 911,67	4 048 759,92		0,10	
8	504 839,14	4 048 897,02		0,10	
7	504 776,44	4 048 868,20		0,10	
6	504 755,29	4 048 858,49		0,10	
5	504 809,96	4 048 775,47		0,10	
4	504 813,44	4 048 776,88		0,10	
3	504 814,95	4 048 773,18		0,10	
2	504 812,20	4 048 772,06		0,10	
1	504 848,48	4 048 716,96		0,10	
1988	500 278,17	4 071 499,72	Аналитический метод	0,10	—
1989	500 238,99	4 071 471,44		0,10	
1990	500 293,04	4 071 306,66		0,10	
1991	500 293,14	4 071 306,52		0,10	
1992	500 405,58	4 071 184,05		0,10	
1993	500 419,87	4 071 203,71		0,10	
1994	500 441,30	4 071 216,84		0,10	
1995	500 441,30	4 071 216,85		0,10	
1996	500 460,18	4 071 240,68		0,10	
1997	500 457,04	4 071 249,54		0,10	
1998	500 461,84	4 071 251,58		0,10	
1999	500 480,57	4 071 449,52		0,10	
2000	500 332,63	4 071 536,50		0,10	
2001	500 332,30	4 071 538,78		0,10	
2002	500 298,88	4 071 514,67		0,10	
1988	500 278,17	4 071 499,72		0,10	
2003	500 387,40	4 073 956,64	Аналитический метод	0,10	—
2004	500 375,09	4 073 955,83		0,10	
2005	500 380,32	4 073 915,22		0,10	
2006	500 353,46	4 073 783,68		0,10	
2007	500 355,19	4 073 683,72		0,10	
2008	500 435,09	4 073 662,63		0,10	
2009	500 422,70	4 073 470,60		0,10	
2010	500 421,85	4 073 457,29		0,10	
2011	500 416,72	4 073 378,09		0,10	
2012	500 431,63	4 073 372,69		0,10	
2013	500 433,13	4 073 388,15		0,10	
2014	500 434,04	4 073 392,08		0,10	
2015	500 438,69	4 073 420,86		0,10	
2016	500 440,18	4 073 435,21		0,10	
2017	500 443,81	4 073 452,33		0,10	
2018	500 442,10	4 073 465,98		0,10	
2019	500 441,29	4 073 472,47		0,10	
2020	500 440,84	4 073 478,28		0,10	
2021	500 439,59	4 073 494,62		0,10	
2022	500 440,85	4 073 511,47		0,10	

Раздел 2

Сведения о местоположении границ объекта					
1	2	3	4	5	6
2023	500 442,59	4 073 529,63	Аналитический метод	0,10	—
2024	500 444,29	4 073 545,54		0,10	
2025	500 446,02	4 073 555,85		0,10	
2026	500 447,00	4 073 564,53		0,10	
2027	500 445,15	4 073 605,25		0,10	
2028	500 446,84	4 073 646,46		0,10	
2029	500 448,95	4 073 666,31		0,10	
2030	500 450,41	4 073 683,13		0,10	
2031	500 453,43	4 073 727,78		0,10	
2032	500 454,30	4 073 742,77		0,10	
2033	500 457,39	4 073 784,17		0,10	
2034	500 439,91	4 073 785,46		0,10	
2035	500 440,21	4 073 789,46		0,10	
2036	500 457,69	4 073 788,15		0,10	
2037	500 457,98	4 073 792,07		0,10	
2038	500 464,77	4 073 829,74		0,10	
2039	500 467,85	4 073 866,30		0,10	
2040	500 470,04	4 073 899,01		0,10	
2041	500 469,80	4 073 903,23		0,10	
2042	500 457,35	4 073 910,92		0,10	
2043	500 455,93	4 073 901,92		0,10	
2044	500 444,08	4 073 903,78		0,10	
2045	500 446,29	4 073 917,77		0,10	
2046	500 418,88	4 073 934,71		0,10	
2003	500 387,40	4 073 956,64	Аналитический метод	0,10	—
2047	501 635,66	4 058 997,32		0,10	
2048	501 636,12	4 058 935,82		0,10	
2049	501 660,44	4 058 937,28		0,10	
2050	501 732,24	4 058 941,07		0,10	
2051	501 737,86	4 058 943,93		0,10	
2052	501 742,47	4 058 946,53		0,10	
2053	501 769,00	4 059 049,08		0,10	
2054	501 770,93	4 059 056,51		0,10	
2055	501 771,17	4 059 057,45		0,10	
2056	501 775,59	4 059 076,58		0,10	
2057	501 779,54	4 059 090,38		0,10	
2058	501 780,22	4 059 092,74		0,10	
2059	501 781,79	4 059 098,21		0,10	
2060	501 776,76	4 059 108,62		0,10	
2061	501 771,40	4 059 112,61		0,10	
2062	501 748,09	4 059 116,40		0,10	
2063	501 737,17	4 059 119,73		0,10	
2064	501 724,16	4 059 123,26		0,10	
2065	501 679,95	4 059 135,23		0,10	
2066	501 610,84	4 059 169,72		0,10	
2067	501 605,76	4 059 164,01		0,10	
2068	501 595,83	4 059 151,83		0,10	
2069	501 588,84	4 059 142,89		0,10	
2070	501 586,88	4 059 137,40		0,10	
2071	501 585,71	4 059 130,88		0,10	
2072	501 584,64	4 059 123,78		0,10	
2073	501 584,97	4 059 117,92		0,10	
2074	501 588,27	4 059 106,93		0,10	
2075	501 594,63	4 059 091,41		0,10	

Раздел 2

Сведения о местоположении границ объекта					
1	2	3	4	5	6
2076	501 627,12	4 059 017,16	Аналитический метод	0,10	—
2077	501 629,02	4 059 012,88		0,10	
2047	501 635,66	4 058 997,32		0,10	
2078	501 602,34	4 059 225,30	Аналитический метод	0,10	—
2079	501 583,94	4 059 206,65		0,10	
2080	501 578,68	4 059 187,67		0,10	
2081	501 582,35	4 059 187,36		0,10	
2082	501 606,26	4 059 214,63		0,10	
2083	501 606,43	4 059 214,81		0,10	
2084	501 620,54	4 059 230,18		0,10	
2085	501 643,87	4 059 254,37		0,10	
2086	501 693,15	4 059 305,07		0,10	
2087	501 711,04	4 059 325,15		0,10	
2088	501 729,94	4 059 351,36		0,10	
2089	501 735,99	4 059 376,05		0,10	
2090	501 736,94	4 059 420,66		0,10	
2091	501 737,91	4 059 476,98		0,10	
2092	501 730,15	4 059 540,04		0,10	
2093	501 702,17	4 059 557,76		0,10	
2094	501 706,42	4 059 564,63		0,10	
2095	501 673,97	4 059 584,74		0,10	
2096	501 678,59	4 059 639,08		0,10	
2097	501 632,29	4 059 611,23		0,10	
2098	501 677,43	4 059 340,30		0,10	
2099	501 674,80	4 059 298,81		0,10	
2100	501 658,38	4 059 282,15		0,10	
2101	501 629,70	4 059 253,05		0,10	
2102	501 620,73	4 059 243,97		0,10	
2103	501 619,15	4 059 242,36		0,10	
2078	501 602,34	4 059 225,30		0,10	
2104	500 385,58	4 074 214,98	Аналитический метод	0,10	—
2105	500 346,34	4 074 178,92		0,10	
2106	500 374,44	4 073 960,80		0,10	
2107	500 388,82	4 073 961,74		0,10	
2108	500 421,63	4 073 938,88		0,10	
2109	500 447,15	4 073 923,11		0,10	
2110	500 450,12	4 073 941,94		0,10	
2111	500 461,98	4 073 940,06		0,10	
2112	500 459,17	4 073 922,39		0,10	
2113	500 468,99	4 073 917,38		0,10	
2114	500 468,30	4 073 929,29		0,10	
2115	500 469,90	4 073 963,56		0,10	
2116	500 470,69	4 073 988,83		0,10	
2117	500 475,26	4 074 003,71		0,10	
2118	500 472,04	4 074 025,81		0,10	
2119	500 470,99	4 074 032,94		0,10	
2120	500 470,85	4 074 032,70		0,10	
2121	500 470,00	4 074 033,23		0,10	
2122	500 470,52	4 074 034,08		0,10	
2123	500 470,85	4 074 033,87		0,10	
2124	500 469,66	4 074 042,02		0,10	
2125	500 465,00	4 074 045,04		0,10	
2126	500 441,34	4 074 060,35		0,10	

Раздел 2

Сведения о местоположении границ объекта					
1	2	3	4	5	6
2127	500 433,25	4 074 082,77	Аналитический метод	0,10	—
2128	500 432,46	4 074 084,96		0,10	
2104	500 385,58	4 074 214,98		0,10	
2129	500 787,70	4 067 622,24	Аналитический метод	0,10	—
2130	500 786,37	4 067 610,09		0,10	
2131	500 757,33	4 067 614,59		0,10	
2132	500 734,49	4 067 605,31		0,10	
2133	500 727,66	4 067 615,71		0,10	
2134	500 706,66	4 067 607,17		0,10	
2135	500 710,71	4 067 595,63		0,10	
2136	500 685,13	4 067 585,25		0,10	
2137	500 670,94	4 067 562,54		0,10	
2138	500 690,94	4 067 427,36		0,10	
2139	500 678,97	4 067 424,95		0,10	
2140	500 696,02	4 067 309,72		0,10	
2141	500 709,46	4 067 303,97		0,10	
2142	500 698,18	4 067 476,13		0,10	
2143	500 793,27	4 067 530,39		0,10	
2144	500 837,40	4 067 539,63		0,10	
2145	500 854,28	4 067 568,61		0,10	
2146	500 868,58	4 067 591,09		0,10	
2147	500 878,81	4 067 608,13		0,10	
2129	500 787,70	4 067 622,24		0,10	
2148	503 902,74	4 049 670,43	Аналитический метод	0,10	—
2149	503 909,83	4 049 619,87		0,10	
2150	503 939,47	4 049 623,75		0,10	
2151	504 081,14	4 049 642,30		0,10	
2152	504 071,96	4 049 653,42		0,10	
2153	504 018,26	4 049 731,85		0,10	
2154	504 011,58	4 049 741,27		0,10	
2155	503 887,38	4 049 779,90		0,10	
2148	503 902,74	4 049 670,43		0,10	
2156	500 251,17	4 066 755,77	Аналитический метод	0,10	—
2157	500 219,75	4 066 714,72		0,10	
2158	500 217,51	4 066 580,46		0,10	
2159	500 228,78	4 066 571,57		0,10	
2160	500 230,92	4 066 583,28		0,10	
2161	500 233,34	4 066 597,87		0,10	
2162	500 235,57	4 066 622,28		0,10	
2163	500 252,89	4 066 636,63		0,10	
2164	500 250,22	4 066 648,73		0,10	
2165	500 245,84	4 066 666,04		0,10	
2166	500 243,27	4 066 681,83		0,10	
2167	500 237,51	4 066 704,51		0,10	
2168	500 236,04	4 066 714,97		0,10	
2169	500 237,91	4 066 730,13		0,10	
2170	500 241,99	4 066 741,60		0,10	
2156	500 251,17	4 066 755,77		0,10	
2171	501 753,95	4 053 251,04	Аналитический метод	0,10	—
2172	501 741,13	4 053 229,33		0,10	
2173	501 776,51	4 053 209,50		0,10	

Раздел 2

Сведения о местоположении границ объекта					
1	2	3	4	5	6
2174	501 788,82	4 053 240,18	Аналитический метод	0,10	—
2175	501 786,59	4 053 243,10		0,10	
2176	501 788,97	4 053 244,93		0,10	
2177	501 789,53	4 053 245,34		0,10	
2178	501 775,80	4 053 247,29		0,10	
2179	501 772,83	4 053 247,72		0,10	
2180	501 773,68	4 053 253,65		0,10	
2181	501 793,11	4 053 250,89		0,10	
2182	501 793,21	4 053 251,15		0,10	
2183	501 796,72	4 053 256,82		0,10	
2184	501 767,53	4 053 274,06		0,10	
2171	501 753,95	4 053 251,04		0,10	
2185	504 112,06	4 049 646,36	Аналитический метод	0,10	—
2186	504 117,10	4 049 646,80		0,10	
2187	504 099,64	4 049 663,09		0,10	
2185	504 112,06	4 049 646,36		0,10	
2188	503 647,25	4 050 278,76	Аналитический метод	0,10	—
2189	503 644,99	4 050 278,54		0,10	
2190	503 652,17	4 050 266,80		0,10	
2191	503 655,54	4 050 265,15		0,10	
2188	503 647,25	4 050 278,76		0,10	
2192	500 555,14	4 065 145,07	Аналитический метод	0,10	—
2193	500 556,55	4 065 128,24		0,10	
2194	500 593,48	4 065 119,21		0,10	
2195	500 596,59	4 065 118,44		0,10	
2196	500 599,16	4 065 117,80		0,10	
2197	500 600,93	4 065 102,91		0,10	
2198	500 602,01	4 065 093,79		0,10	
2199	500 605,42	4 065 056,18		0,10	
2200	500 606,05	4 065 045,65		0,10	
2201	500 607,00	4 065 029,81		0,10	
2202	500 608,49	4 065 010,20		0,10	
2203	500 609,85	4 064 992,32		0,10	
2204	500 611,64	4 064 958,91		0,10	
2205	500 611,80	4 064 955,89		0,10	
2206	500 612,26	4 064 920,16		0,10	
2207	500 612,00	4 064 897,70		0,10	
2208	500 610,23	4 064 896,66		0,10	
2209	500 608,29	4 064 874,30		0,10	
2210	500 607,09	4 064 860,52		0,10	
2211	500 605,49	4 064 844,60		0,10	
2212	500 605,42	4 064 831,42		0,10	
2213	500 604,80	4 064 818,30		0,10	
2214	500 603,44	4 064 803,46		0,10	
2215	500 603,19	4 064 799,17		0,10	
2216	500 603,09	4 064 783,53		0,10	
2217	500 603,42	4 064 775,76		0,10	
2218	500 604,12	4 064 763,93		0,10	
2219	500 605,26	4 064 744,56		0,10	
2220	500 605,43	4 064 731,44		0,10	
2221	500 604,87	4 064 708,72		0,10	
2222	500 604,45	4 064 678,72		0,10	

Раздел 2

Сведения о местоположении границ объекта					
1	2	3	4	5	6
2223	500 603,90	4 064 652,73	Аналитический метод	0,10	—
2224	500 603,98	4 064 635,38		0,10	
2225	500 603,02	4 064 620,00		0,10	
2226	500 604,50	4 064 605,61		0,10	
2227	500 607,41	4 064 588,68		0,10	
2228	500 609,21	4 064 581,47		0,10	
2229	500 611,37	4 064 574,73		0,10	
2230	500 623,06	4 064 547,37		0,10	
2231	500 637,72	4 064 514,95		0,10	
2232	500 649,76	4 064 489,55		0,10	
2233	500 665,80	4 064 456,93		0,10	
2234	500 676,83	4 064 435,85		0,10	
2235	500 689,24	4 064 411,16		0,10	
2236	500 696,63	4 064 396,83		0,10	
2237	500 707,19	4 064 378,38		0,10	
2238	500 710,29	4 064 372,26		0,10	
2239	500 725,86	4 064 345,41		0,10	
2240	500 736,86	4 064 326,23		0,10	
2241	500 745,52	4 064 312,27		0,10	
2242	500 754,20	4 064 301,07		0,10	
2243	500 758,21	4 064 298,60		0,10	
2244	500 765,96	4 064 284,25		0,10	
2245	500 773,03	4 064 270,01		0,10	
2246	500 783,22	4 064 249,29		0,10	
2247	500 787,60	4 064 240,84		0,10	
2248	500 795,36	4 064 229,13		0,10	
2249	500 801,39	4 064 218,93		0,10	
2250	500 808,33	4 064 207,90		0,10	
2251	500 811,97	4 064 203,11		0,10	
2252	500 825,66	4 064 180,89		0,10	
2253	500 828,19	4 064 178,92		0,10	
2254	500 839,41	4 064 160,00		0,10	
2255	500 895,39	4 064 067,56		0,10	
2256	500 916,04	4 064 034,17		0,10	
2257	500 905,98	4 064 027,67		0,10	
2258	500 931,26	4 063 985,40		0,10	
2259	500 941,74	4 063 992,34		0,10	
2260	500 942,44	4 063 991,18		0,10	
2261	500 955,12	4 063 969,65		0,10	
2262	500 972,19	4 063 940,30		0,10	
2263	500 988,70	4 063 911,51		0,10	
2264	501 015,95	4 063 862,55		0,10	
2265	501 033,73	4 063 828,56		0,10	
2266	501 038,70	4 063 817,72		0,10	
2267	501 050,40	4 063 791,63		0,10	
2268	501 063,42	4 063 760,31		0,10	
2269	501 076,40	4 063 721,47		0,10	
2270	501 082,22	4 063 702,98		0,10	
2271	501 070,99	4 063 692,75		0,10	
2272	501 070,99	4 063 692,74		0,10	
2273	501 073,79	4 063 684,11		0,10	
2274	501 075,41	4 063 678,65		0,10	
2275	501 103,84	4 063 687,60		0,10	
2276	501 101,68	4 063 694,44		0,10	
2277	501 111,02	4 063 697,38		0,10	

Раздел 2

Сведения о местоположении границ объекта					
1	2	3	4	5	6
2278	501 109,81	4 063 701,20	Аналитический метод	0,10	—
2279	501 100,48	4 063 698,26		0,10	
2280	501 089,60	4 063 732,66		0,10	
2281	501 078,42	4 063 765,94		0,10	
2282	501 065,10	4 063 797,98		0,10	
2283	501 048,11	4 063 835,61		0,10	
2284	501 030,04	4 063 870,12		0,10	
2285	501 017,85	4 063 892,20		0,10	
2286	501 002,63	4 063 919,40		0,10	
2287	500 986,06	4 063 948,30		0,10	
2288	500 956,17	4 063 999,41		0,10	
2289	500 934,90	4 064 034,13		0,10	
2290	500 934,15	4 064 044,26		0,10	
2291	500 928,30	4 064 044,76		0,10	
2292	500 909,05	4 064 075,90		0,10	
2293	500 863,37	4 064 151,38		0,10	
2294	500 853,13	4 064 168,22		0,10	
2295	500 838,11	4 064 193,38		0,10	
2296	500 815,80	4 064 233,23		0,10	
2297	500 799,28	4 064 259,89		0,10	
2298	500 785,77	4 064 286,60		0,10	
2299	500 778,02	4 064 300,98		0,10	
2300	500 770,39	4 064 314,06		0,10	
2301	500 761,51	4 064 326,71		0,10	
2302	500 753,37	4 064 339,83		0,10	
2303	500 738,09	4 064 367,14		0,10	
2304	500 721,98	4 064 393,84		0,10	
2305	500 713,99	4 064 406,02		0,10	
2306	500 708,25	4 064 415,72		0,10	
2307	500 700,54	4 064 430,11		0,10	
2308	500 687,20	4 064 457,74		0,10	
2309	500 678,76	4 064 471,89		0,10	
2310	500 671,60	4 064 485,68		0,10	
2311	500 666,31	4 064 497,13		0,10	
2312	500 646,83	4 064 540,96		0,10	
2313	500 627,25	4 064 586,52		0,10	
2314	500 624,44	4 064 600,51		0,10	
2315	500 622,86	4 064 623,81		0,10	
2316	500 622,79	4 064 652,13		0,10	
2317	500 623,97	4 064 668,07		0,10	
2318	500 623,65	4 064 685,96		0,10	
2319	500 623,98	4 064 701,58		0,10	
2320	500 624,52	4 064 715,91		0,10	
2321	500 624,66	4 064 731,86		0,10	
2322	500 624,21	4 064 747,87		0,10	
2323	500 622,11	4 064 778,91		0,10	
2324	500 622,25	4 064 810,06		0,10	
2325	500 624,07	4 064 826,25		0,10	
2326	500 624,73	4 064 844,28		0,10	
2327	500 627,47	4 064 874,24		0,10	
2328	500 627,94	4 064 892,11		0,10	
2329	500 628,27	4 064 920,18		0,10	
2330	500 627,80	4 064 956,41		0,10	
2331	500 627,77	4 064 956,98		0,10	
2332	500 625,82	4 064 993,34		0,10	

Раздел 2

Сведения о местоположении границ объекта					
1	2	3	4	5	6
2333	500 624,24	4 065 014,23	Аналитический метод	0,10	—
2334	500 622,98	4 065 030,89		0,10	
2335	500 621,39	4 065 057,39		0,10	
2336	500 619,41	4 065 079,28		0,10	
2337	500 617,95	4 065 095,45		0,10	
2338	500 613,77	4 065 130,72		0,10	
2339	500 594,44	4 065 135,45		0,10	
2340	500 591,33	4 065 136,22		0,10	
2192	500 555,14	4 065 145,07		0,10	
2341	503 249,69	4 051 175,20	Аналитический метод	0,10	—
2342	503 244,08	4 051 174,56		0,10	
2343	503 241,09	4 051 174,22		0,10	
2344	503 233,81	4 051 173,39		0,10	
2345	503 234,47	4 051 167,43		0,10	
2346	503 236,50	4 051 150,00		0,10	
2347	503 251,85	4 051 081,09		0,10	
2348	503 316,95	4 050 972,59		0,10	
2349	503 368,54	4 050 889,23		0,10	
2350	503 371,56	4 050 884,05		0,10	
2351	503 392,68	4 050 897,76		0,10	
2352	503 434,53	4 050 829,88		0,10	
2353	503 472,38	4 050 853,23		0,10	
2354	503 458,71	4 050 875,13		0,10	
2355	503 455,40	4 050 873,05		0,10	
2356	503 413,29	4 050 941,36		0,10	
2357	503 375,42	4 050 918,03		0,10	
2358	503 333,59	4 050 985,63		0,10	
2359	503 331,99	4 050 988,23		0,10	
2360	503 283,18	4 051 067,11		0,10	
2361	503 266,83	4 051 086,90		0,10	
2362	503 260,56	4 051 109,40		0,10	
2363	503 252,34	4 051 151,95		0,10	
2341	503 249,69	4 051 175,20		0,10	
2364	501 578,53	4 061 600,83	Аналитический метод	0,10	—
2365	501 576,89	4 061 591,10		0,10	
2366	501 576,93	4 061 590,10		0,10	
2367	501 579,74	4 061 577,95		0,10	
2368	501 589,51	4 061 568,97		0,10	
2369	501 588,39	4 061 556,88		0,10	
2370	501 587,44	4 061 521,83		0,10	
2371	501 587,25	4 061 514,83		0,10	
2372	501 586,86	4 061 479,11		0,10	
2373	501 588,52	4 061 466,47		0,10	
2374	501 587,62	4 061 446,20		0,10	
2375	501 585,93	4 061 428,98		0,10	
2376	501 585,38	4 061 423,47		0,10	
2377	501 584,68	4 061 399,80		0,10	
2378	501 585,00	4 061 392,31		0,10	
2379	501 577,94	4 061 392,02		0,10	
2380	501 578,03	4 061 385,14		0,10	
2381	501 581,43	4 061 385,24		0,10	
2382	501 585,06	4 061 355,58		0,10	
2383	501 586,61	4 061 346,83		0,10	

Раздел 2

Сведения о местоположении границ объекта					
1	2	3	4	5	6
2384	501 586,68	4 061 346,49	Аналитический метод	0,10	—
2385	501 591,94	4 061 317,02		0,10	
2386	501 601,65	4 061 282,10		0,10	
2387	501 605,81	4 061 268,71		0,10	
2388	501 610,94	4 061 255,67		0,10	
2389	501 615,22	4 061 241,30		0,10	
2390	501 619,13	4 061 234,13		0,10	
2391	501 622,60	4 061 232,52		0,10	
2392	501 635,56	4 061 181,34		0,10	
2393	501 648,02	4 061 135,76		0,10	
2394	501 627,22	4 061 111,94		0,10	
2395	501 632,16	4 061 093,24		0,10	
2396	501 665,72	4 061 131,71		0,10	
2397	501 651,04	4 061 185,40		0,10	
2398	501 637,40	4 061 239,30		0,10	
2399	501 630,11	4 061 263,94		0,10	
2400	501 621,83	4 061 284,85		0,10	
2401	501 615,96	4 061 308,98		0,10	
2402	501 611,63	4 061 332,10		0,10	
2403	501 604,73	4 061 362,07		0,10	
2404	501 601,66	4 061 377,69		0,10	
2405	501 600,71	4 061 399,90		0,10	
2406	501 601,37	4 061 422,45		0,10	
2407	501 603,58	4 061 445,06		0,10	
2408	501 604,51	4 061 465,71		0,10	
2409	501 605,72	4 061 489,18		0,10	
2410	501 606,16	4 061 514,85		0,10	
2411	501 605,77	4 061 537,69		0,10	
2412	501 607,62	4 061 584,14		0,10	
2413	501 592,09	4 061 592,76		0,10	
2364	501 578,53	4 061 600,83		0,10	
2414	501 693,64	4 062 030,44	Аналитический метод	0,10	—
2415	501 671,53	4 062 023,94		0,10	
2416	501 620,10	4 062 004,96		0,10	
2417	501 606,03	4 062 007,93		0,10	
2418	501 603,57	4 062 008,45		0,10	
2419	501 593,33	4 062 002,87		0,10	
2420	501 576,80	4 062 004,47		0,10	
2421	501 575,42	4 062 015,71		0,10	
2422	501 574,48	4 062 015,67		0,10	
2423	501 572,02	4 062 005,05		0,10	
2424	501 547,53	4 061 999,38		0,10	
2425	501 543,44	4 061 998,83		0,10	
2426	501 545,09	4 061 993,00		0,10	
2427	501 548,79	4 061 993,52		0,10	
2428	501 572,53	4 061 999,10		0,10	
2429	501 573,93	4 061 977,98		0,10	
2430	501 574,05	4 061 976,99		0,10	
2431	501 576,10	4 061 969,37		0,10	
2432	501 579,17	4 061 970,20		0,10	
2433	501 580,62	4 061 956,17		0,10	
2434	501 581,59	4 061 956,27		0,10	
2435	501 581,67	4 061 955,61		0,10	
2436	501 582,66	4 061 955,74		0,10	

Раздел 2

Сведения о местоположении границ объекта					
1	2	3	4	5	6
2437	501 582,58	4 061 956,38	Аналитический метод	0,10	—
2438	501 587,60	4 061 956,89		0,10	
2439	501 583,23	4 061 998,88		0,10	
2440	501 594,38	4 061 997,74		0,10	
2441	501 604,35	4 062 003,18		0,10	
2442	501 620,48	4 061 999,77		0,10	
2443	501 673,10	4 062 019,18		0,10	
2444	501 692,82	4 062 024,98		0,10	
2445	501 694,44	4 062 023,92		0,10	
2446	501 696,41	4 062 014,02		0,10	
2447	501 700,00	4 062 010,51		0,10	
2448	501 701,83	4 062 012,43		0,10	
2449	501 698,93	4 062 026,94		0,10	
2414	501 693,64	4 062 030,44		0,10	
2450	500 331,40	4 072 130,08	Аналитический метод	0,10	—
2451	500 325,79	4 072 092,00		0,10	
2452	500 343,66	4 072 090,38		0,10	
2453	500 347,17	4 072 128,63		0,10	
2450	500 331,40	4 072 130,08		0,10	
2454	501 142,24	4 068 820,89	Аналитический метод	0,10	—
2455	501 130,78	4 068 817,31		0,10	
2456	501 136,80	4 068 798,10		0,10	
2457	501 139,63	4 068 789,02		0,10	
2458	501 142,90	4 068 778,56		0,10	
2459	501 154,34	4 068 782,15		0,10	
2454	501 142,24	4 068 820,89		0,10	
2460	500 917,29	4 067 531,06	Аналитический метод	0,10	—
2461	500 909,54	4 067 516,46		0,10	
2462	500 906,72	4 067 511,18		0,10	
2463	500 898,65	4 067 495,99		0,10	
2464	500 909,25	4 067 490,35		0,10	
2465	500 927,89	4 067 525,41		0,10	
2460	500 917,29	4 067 531,06		0,10	
2466	500 543,74	4 070 859,72	Аналитический метод	0,10	—
2467	500 542,42	4 070 844,09		0,10	
2468	500 541,73	4 070 835,87		0,10	
2469	500 541,22	4 070 829,87		0,10	
2470	500 539,90	4 070 821,88		0,10	
2471	500 551,83	4 070 820,50		0,10	
2472	500 553,14	4 070 828,38		0,10	
2473	500 555,67	4 070 858,33		0,10	
2466	500 543,74	4 070 859,72		0,10	
2474	503 821,57	4 050 136,45	Аналитический метод	0,10	—
2475	503 816,68	4 050 132,98		0,10	
2476	503 825,69	4 050 120,26		0,10	
2477	503 826,56	4 050 117,42		0,10	
2478	503 838,21	4 050 099,19		0,10	
2479	503 844,78	4 050 103,74		0,10	
2480	503 836,68	4 050 115,16		0,10	
2481	503 839,47	4 050 120,02		0,10	

Раздел 2

Сведения о местоположении границ объекта					
1	2	3	4	5	6
2482	503 831,67	4 050 130,93	Аналитический метод	0,10	—
2483	503 828,94	4 050 126,05		0,10	
2474	503 821,57	4 050 136,45		0,10	
2484	500 514,80	4 074 134,61	Аналитический метод	0,10	—
2485	500 511,87	4 074 116,08		0,10	
2486	500 512,80	4 074 112,20		0,10	
2487	500 511,85	4 074 096,10		0,10	
2488	500 519,84	4 074 095,56		0,10	
2489	500 522,77	4 074 133,99		0,10	
2484	500 514,80	4 074 134,61		0,10	
2490	504 038,23	4 049 832,30	Аналитический метод	0,10	—
2491	504 033,08	4 049 829,21		0,10	
2492	504 037,73	4 049 821,43		0,10	
2493	504 040,59	4 049 817,15		0,10	
2494	504 037,83	4 049 815,11		0,10	
2495	504 037,24	4 049 814,71		0,10	
2496	504 037,00	4 049 814,54		0,10	
2497	504 037,57	4 049 813,73		0,10	
2498	504 043,04	4 049 805,19		0,10	
2499	504 046,92	4 049 807,84		0,10	
2500	504 048,25	4 049 806,03		0,10	
2501	504 054,57	4 049 797,15		0,10	
2502	504 059,46	4 049 800,62		0,10	
2503	504 052,59	4 049 811,45		0,10	
2490	504 038,23	4 049 832,30		0,10	
2504	504 868,57	4 048 774,21	Аналитический метод	0,10	—
2505	504 863,08	4 048 770,38		0,10	
2506	504 870,60	4 048 757,81		0,10	
2507	504 873,48	4 048 752,99		0,10	
2508	504 881,28	4 048 739,96		0,10	
2509	504 886,53	4 048 743,09		0,10	
2510	504 886,62	4 048 742,93		0,10	
2511	504 887,46	4 048 743,49		0,10	
2512	504 886,35	4 048 745,15		0,10	
2513	504 886,06	4 048 744,96		0,10	
2514	504 880,64	4 048 754,02		0,10	
2515	504 884,47	4 048 757,89		0,10	
2516	504 878,90	4 048 766,23		0,10	
2517	504 875,15	4 048 763,20		0,10	
2504	504 868,57	4 048 774,21		0,10	
2518	501 529,10	4 061 965,08	Аналитический метод	0,10	—
2519	501 527,17	4 061 964,55		0,10	
2520	501 512,01	4 061 959,05		0,10	
2521	501 514,50	4 061 951,43		0,10	
2522	501 529,64	4 061 956,92		0,10	
2523	501 531,19	4 061 957,34		0,10	
2518	501 529,10	4 061 965,08		0,10	
2524	500 302,28	4 072 108,82	Аналитический метод	0,10	—
2525	500 303,42	4 072 109,73		0,10	
2526	500 303,90	4 072 115,71		0,10	

Раздел 2

Сведения о местоположении границ объекта					
1	2	3	4	5	6
2527	500 303,05	4 072 116,78	Аналитический метод	0,10	—
2528	500 288,71	4 072 117,94		0,10	
2529	500 288,07	4 072 109,96		0,10	
2524	500 302,28	4 072 108,82		0,10	
2530	504 023,96	4 049 793,59	Аналитический метод	0,10	—
2531	504 023,29	4 049 794,53		0,10	
2532	504 025,30	4 049 796,04		0,10	
2533	504 021,72	4 049 800,84		0,10	
2534	504 019,84	4 049 799,45		0,10	
2535	504 019,36	4 049 800,13		0,10	
2536	504 010,68	4 049 793,90		0,10	
2537	504 015,46	4 049 787,48		0,10	
2530	504 023,96	4 049 793,59		0,10	
2538	503 028,66	4 052 016,41	Аналитический метод	0,10	—
2539	503 025,67	4 052 011,17		0,10	
2540	503 031,74	4 052 007,67		0,10	
2541	503 039,66	4 052 003,95		0,10	
2542	503 042,24	4 052 009,48		0,10	
2543	503 034,73	4 052 013,01		0,10	
2544	503 029,53	4 052 016,01		0,10	
2538	503 028,66	4 052 016,41		0,10	
2545	500 909,83	4 063 972,54	Аналитический метод	0,10	—
2546	500 909,33	4 063 973,92		0,10	
2547	500 905,51	4 063 979,75		0,10	
2548	500 900,59	4 063 971,25		0,10	
2549	500 901,67	4 063 970,59		0,10	
2550	500 906,45	4 063 967,63		0,10	
2545	500 909,83	4 063 972,54		0,10	
2551	500 473,41	4 074 103,27	Аналитический метод	0,10	—
2552	500 485,18	4 074 105,60		0,10	
2553	500 484,40	4 074 109,53		0,10	
2554	500 472,63	4 074 107,20		0,10	
2551	500 473,41	4 074 103,27		0,10	
2555	503 821,07	4 049 957,60	Аналитический метод	0,10	—
2556	503 818,80	4 049 960,89		0,10	
2557	503 815,78	4 049 958,80		0,10	
2558	503 818,04	4 049 955,52		0,10	
2555	503 821,07	4 049 957,60		0,10	
2559	501 575,49	4 058 923,57	Аналитический метод	0,10	—
2560	501 575,48	4 058 927,57		0,10	
2561	501 571,99	4 058 927,56		0,10	
2562	501 572,00	4 058 923,55		0,10	
2559	501 575,49	4 058 923,57		0,10	
2563	501 523,56	4 053 939,51	Аналитический метод	0,10	—
2564	501 523,51	4 053 935,51		0,10	
2565	501 527,02	4 053 935,47		0,10	
2566	501 527,05	4 053 939,33		0,10	
2567	501 526,60	4 053 939,47		0,10	

Раздел 2

Сведения о местоположении границ объекта					
1	2	3	4	5	6
2563	501 523,56	4 053 939,51	Аналитический метод	0,10	—
2568	501 204,17	4 067 910,55	Аналитический метод	0,10	—
2569	501 202,03	4 067 907,17		0,10	
2570	501 205,02	4 067 905,33		0,10	
2571	501 207,10	4 067 908,76		0,10	
2568	501 204,17	4 067 910,55		0,10	
2572	500 510,01	4 074 118,26	Аналитический метод	0,10	—
2573	500 509,94	4 074 117,27		0,10	
2574	500 510,95	4 074 117,20		0,10	
2575	500 511,02	4 074 118,20		0,10	
2572	500 510,01	4 074 118,26		0,10	
2588	500 482,02	4 074 086,03	Аналитический метод	0,10	—
2589	500 481,47	4 074 085,18		0,10	
2590	500 482,32	4 074 084,65		0,10	
2591	500 482,86	4 074 085,49		0,10	
2588	500 482,02	4 074 086,03		0,10	
2600	500 544,88	4 066 932,37	Аналитический метод	0,10	—
2601	500 544,47	4 066 931,47		0,10	
2602	500 545,39	4 066 931,05		0,10	
2603	500 545,80	4 066 931,97		0,10	
2600	500 544,88	4 066 932,37		0,10	
2576	500 477,13	4 074 088,58	Аналитический метод	0,10	—
2577	500 476,61	4 074 087,73		0,10	
2578	500 477,46	4 074 087,20		0,10	
2579	500 477,99	4 074 088,05		0,10	
2576	500 477,13	4 074 088,58		0,10	
2580	501 368,60	4 062 365,20	Аналитический метод	0,10	—
2581	501 367,60	4 062 365,13		0,10	
2582	501 367,67	4 062 364,13		0,10	
2583	501 368,67	4 062 364,20		0,10	
2580	501 368,60	4 062 365,20		0,10	
2584	500 262,86	4 066 586,19	Аналитический метод	0,10	—
2585	500 263,85	4 066 586,39		0,10	
2586	500 263,65	4 066 587,37		0,10	
2587	500 262,67	4 066 587,17		0,10	
2584	500 262,86	4 066 586,19		0,10	
2604	500 472,86	4 074 091,81	Аналитический метод	0,10	—
2605	500 472,29	4 074 090,98		0,10	
2606	500 473,13	4 074 090,42		0,10	
2607	500 473,68	4 074 091,26		0,10	
2604	500 472,86	4 074 091,81		0,10	
2592	500 247,64	4 066 639,98	Аналитический метод	0,10	—
2593	500 246,88	4 066 639,34		0,10	
2594	500 247,51	4 066 638,57		0,10	
2595	500 248,29	4 066 639,20		0,10	
2592	500 247,64	4 066 639,98		0,10	

Раздел 2

Сведения о местоположении границ объекта					
1	2	3	4	5	6
2596	501 576,18	4 061 967,68	Аналитический метод	0,10	—
2597	501 575,19	4 061 967,56		0,10	
2598	501 575,31	4 061 966,56		0,10	
2599	501 576,30	4 061 966,69		0,10	
2596	501 576,18	4 061 967,68		0,10	
2608	500 510,40	4 074 108,84	Аналитический метод	0,10	—
2609	500 510,46	4 074 109,83		0,10	
2610	500 509,46	4 074 109,89		0,10	
2611	500 509,40	4 074 108,89		0,10	
2608	500 510,40	4 074 108,84		0,10	
2612	500 257,63	4 066 583,31	Аналитический метод	0,10	—
2613	500 256,86	4 066 582,66		0,10	
2614	500 257,49	4 066 581,90		0,10	
2615	500 258,26	4 066 582,54		0,10	
2612	500 257,63	4 066 583,31		0,10	
2624	500 453,36	4 074 044,62	Аналитический метод	0,10	—
2625	500 452,79	4 074 043,80		0,10	
2626	500 453,63	4 074 043,24		0,10	
2627	500 454,18	4 074 044,06		0,10	
2624	500 453,36	4 074 044,62		0,10	
2616	500 525,15	4 065 426,64	Аналитический метод	0,10	—
2617	500 526,15	4 065 426,74		0,10	
2618	500 526,05	4 065 427,73		0,10	
2619	500 525,07	4 065 427,64		0,10	
2616	500 525,15	4 065 426,64		0,10	
2628	500 416,53	4 074 109,99	Аналитический метод	0,10	—
2629	500 415,60	4 074 109,66		0,10	
2630	500 415,94	4 074 108,72		0,10	
2631	500 416,88	4 074 109,05		0,10	
2628	500 416,53	4 074 109,99		0,10	
2620	500 449,12	4 073 901,51	Аналитический метод	0,10	—
2621	500 449,02	4 073 900,52		0,10	
2622	500 450,01	4 073 900,41		0,10	
2623	500 450,11	4 073 901,40		0,10	
2620	500 449,12	4 073 901,51		0,10	
3. Сведения о характерных точках части (частей) границы объекта					
1	2	3	4	5	6
—	—	—	—	—	—

Раздел 3

Сведения о местоположении измененных (уточненных) границ объекта							
1. Система координат		МСК-НСО, зона 4					
2. Сведения о характерных точках границ объекта							
Обозначение характерных точек границы	Существующие координаты, м		Измененные (уточненные) координаты, м		Метод определения координат характерной точки	Средняя квадратическа я погрешность положения характерной точки (Mt), м	Описание обозначения точки на местности (при наличии)
	X	Y	X	Y			
1	2	3	4	5	6	7	8
—	—	—	—	—	—	—	—
3. Сведения о характерных точках части (частей) границы объекта							
1	2	3	4	5	6	7	8
—	—	—	—	—	—	—	—



Масштаб 1:75000

Система координат: МСК НСО, зона 4

Условные обозначения

- проектные границы публичного сервитута
- 54:30:010101 номер кадастрового квартала
- граница кадастрового квартала

- граница муниципального образования
- граница населенного пункта
- 1 границы выносного листа и его номер

Схема расположения границ публичного сервитута на кадастровом плане территории

Публичный сервитут в отношении земель и земельных участков в целях реконструкции и эксплуатации магистрального нефтепродуктопровода федерального значения «Магистральный нефтепродуктопровод «Омск-Сокур». Замена трубы на участке «Барабинск-Чулым» 496.0-525.4 км. Новосибирское РНУ. Реконструкция»


Выносной лист № 1



Схема расположения границ публичного сервитута на кадастровом плане территории Публичный сервитут в отношении земель и земельных участков в целях реконструкции и эксплуатации магистрального нефтепродуктопровода федерального значения «Магистральный нефтепродуктопровод «Омск-Сокур». Замена трубы на участке «Барабинск-Чулым» 496.0-525.4 км. Новосибирское РНУ. Реконструкция»

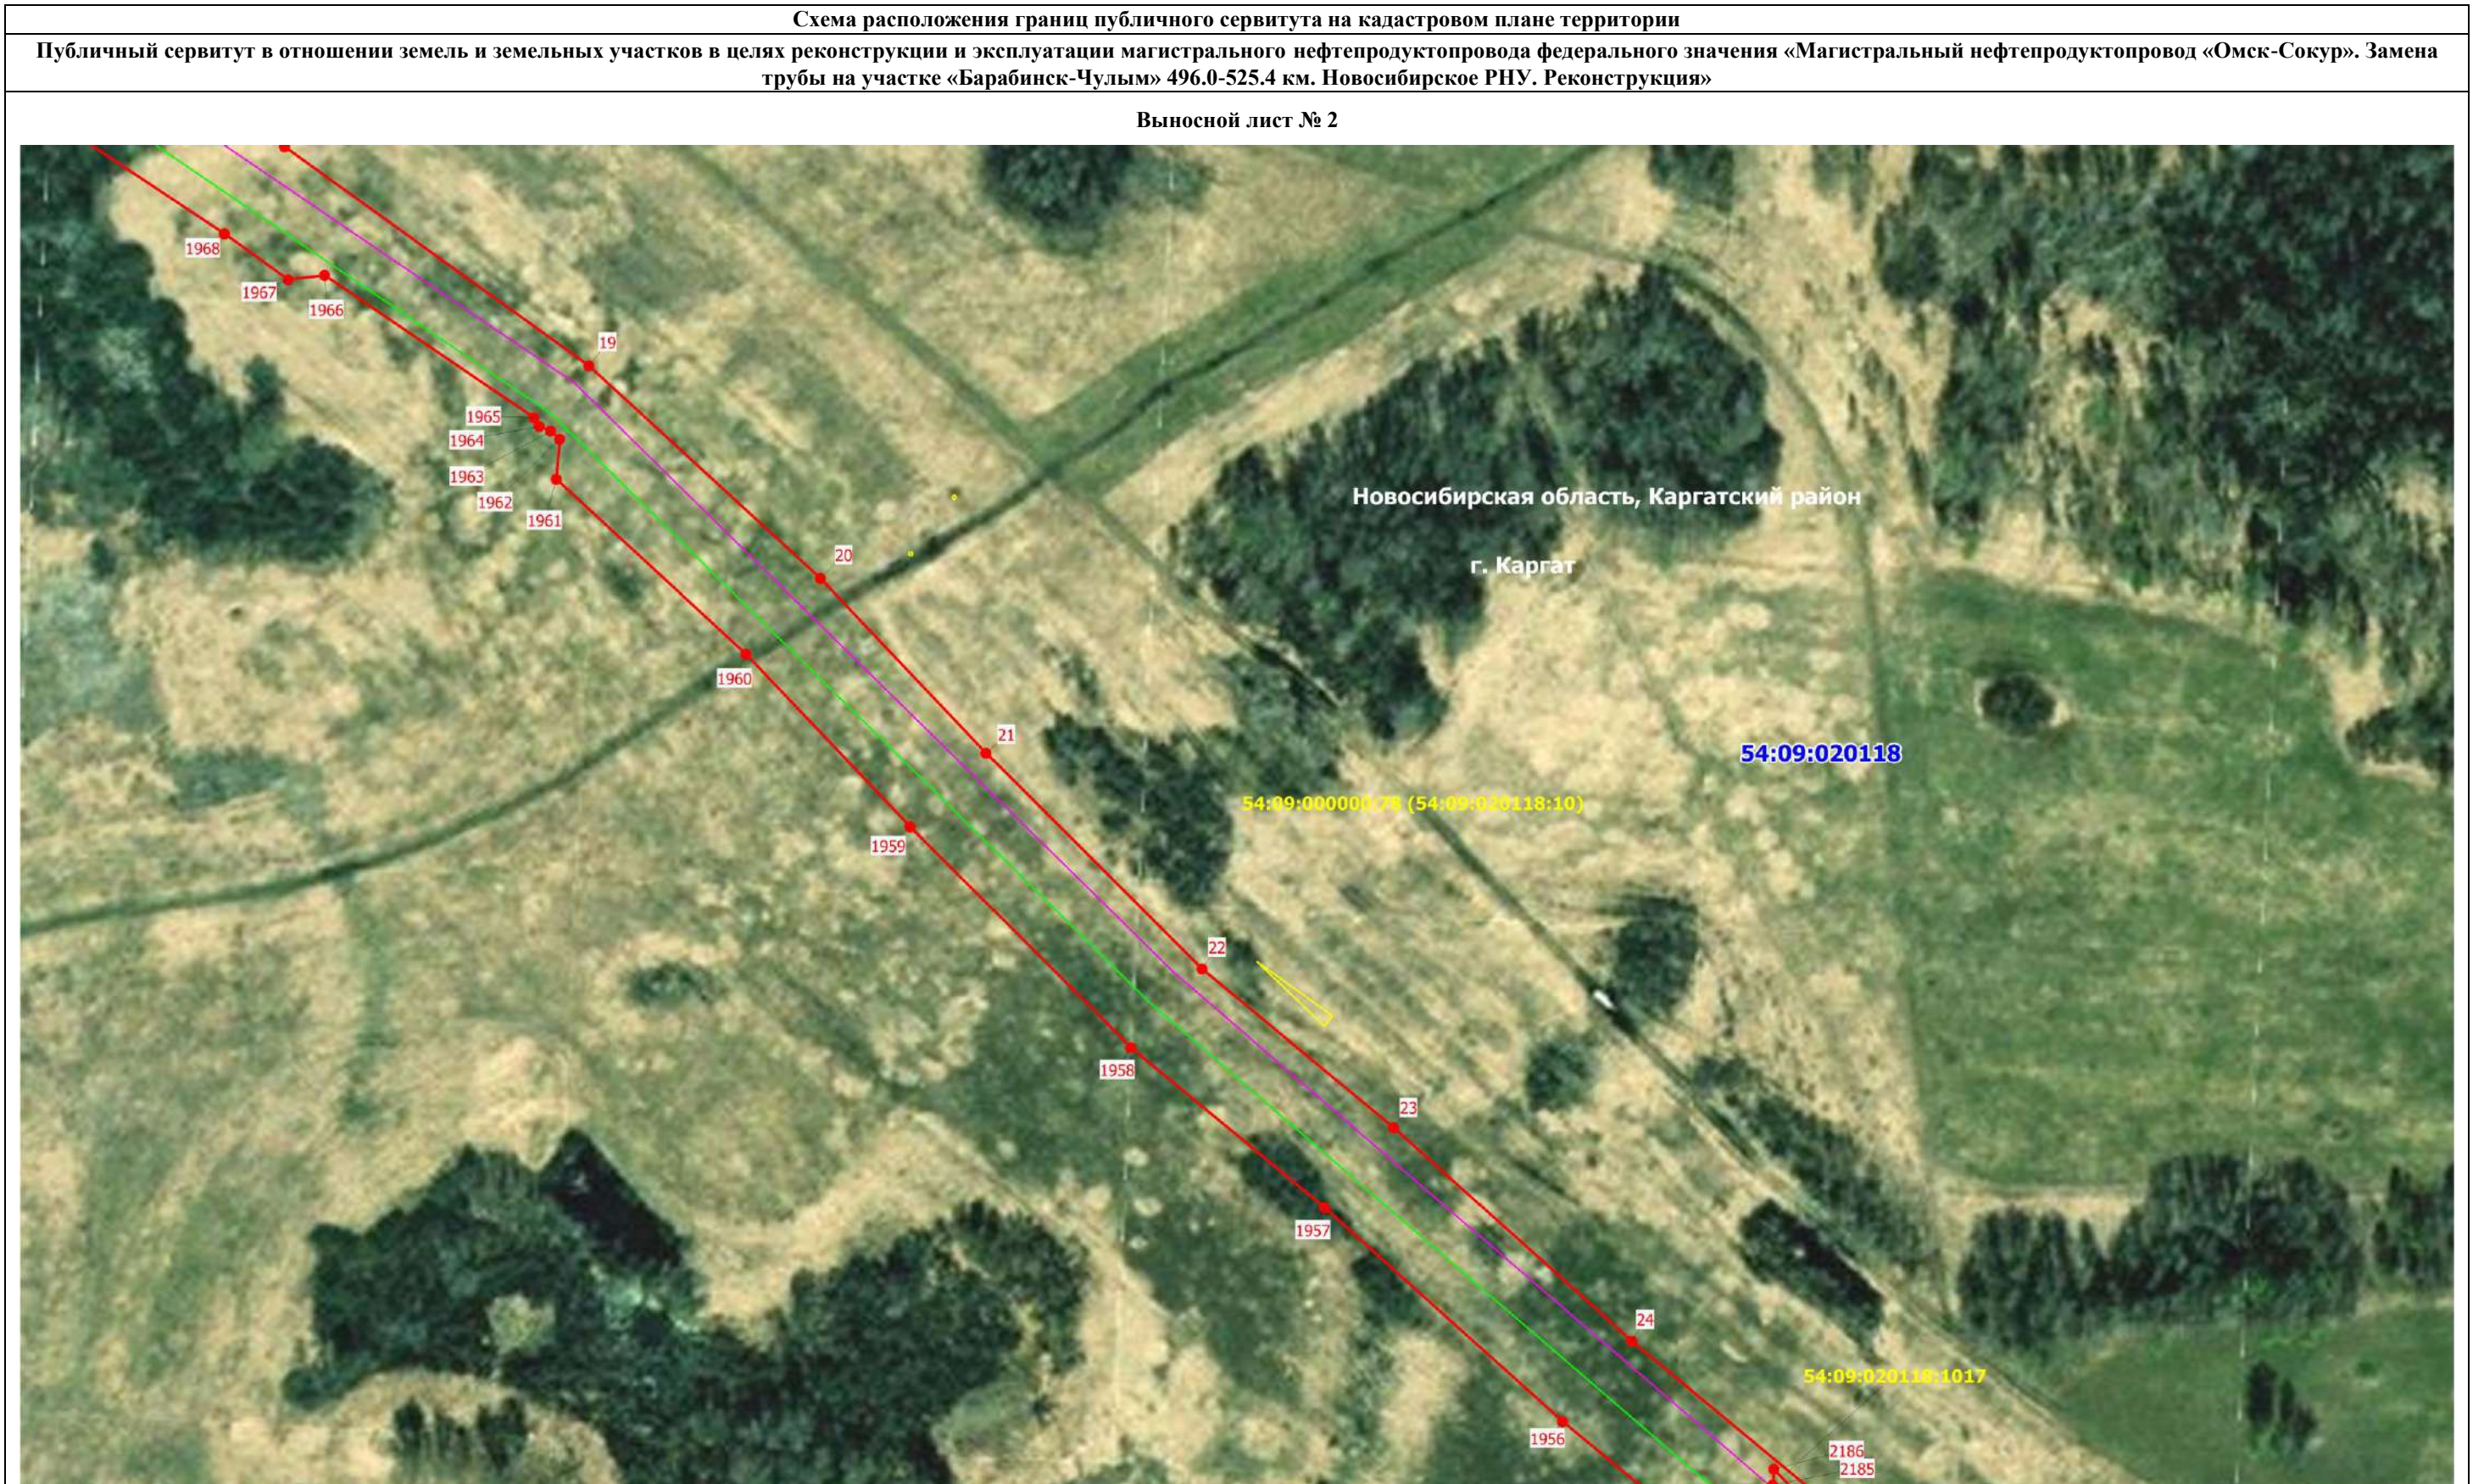

Выносной лист № 2


Новосибирская область, Кургатский район
г. Кургат

54:09:020118
54:09:000000:78 (54:09:020118:10)
54:09:020118:1017

1968, 1967, 1966, 1965, 1964, 1963, 1962, 1961, 19, 20, 21, 22, 23, 24, 1960, 1959, 1958, 1957, 1956, 2186, 2185

Схема расположения границ публичного сервитута на кадастровом плане территории Публичный сервитут в отношении земель и земельных участков в целях реконструкции и эксплуатации магистрального нефтепродуктопровода федерального значения «Магистральный нефтепродуктопровод «Омск-Сокур». Замена трубы на участке «Барабинск-Чулым» 496.0-525.4 км. Новосибирское РНУ. Реконструкция»

Выносной лист № 3

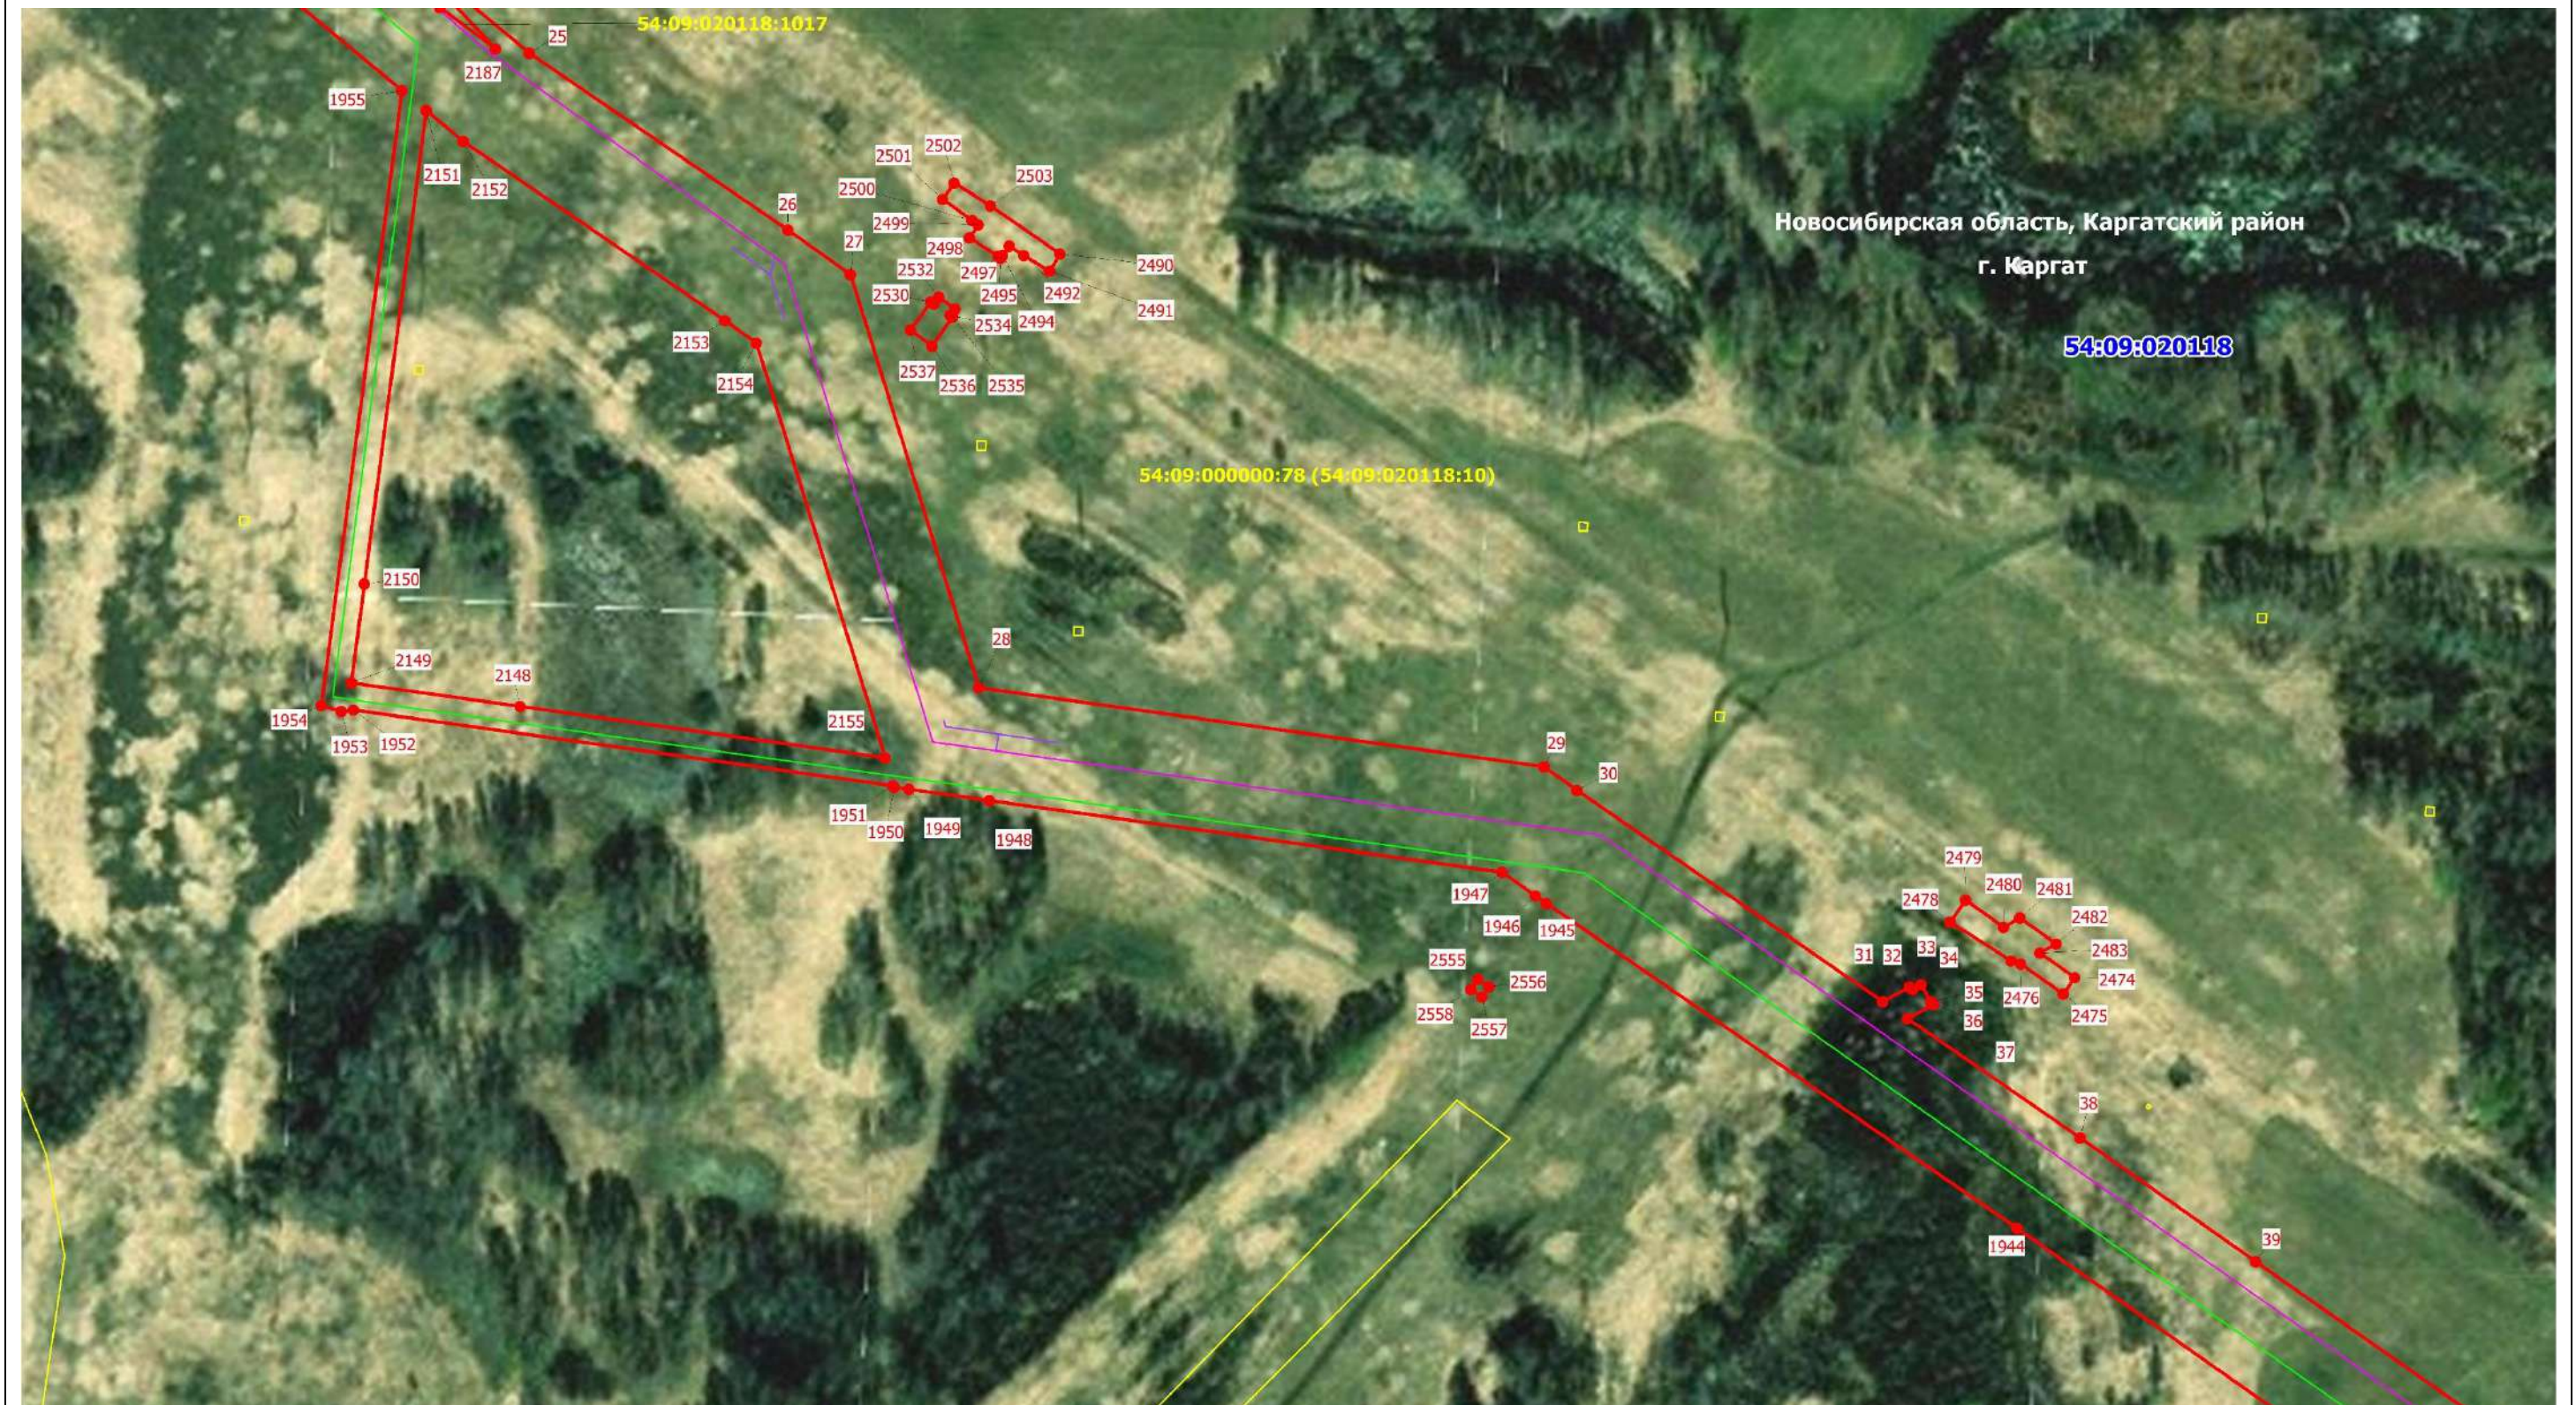


Масштаб 1: 2000

Схема расположения границ публичного сервитута на кадастровом плане территории

Публичный сервитут в отношении земель и земельных участков в целях реконструкции и эксплуатации магистрального нефтепродуктопровода федерального значения «Магистральный нефтепродуктопровод «Омск-Сокур». Замена трубы на участке «Барабинск-Чулым» 496.0-525.4 км. Новосибирское РНУ. Реконструкция»

Выносной лист № 4

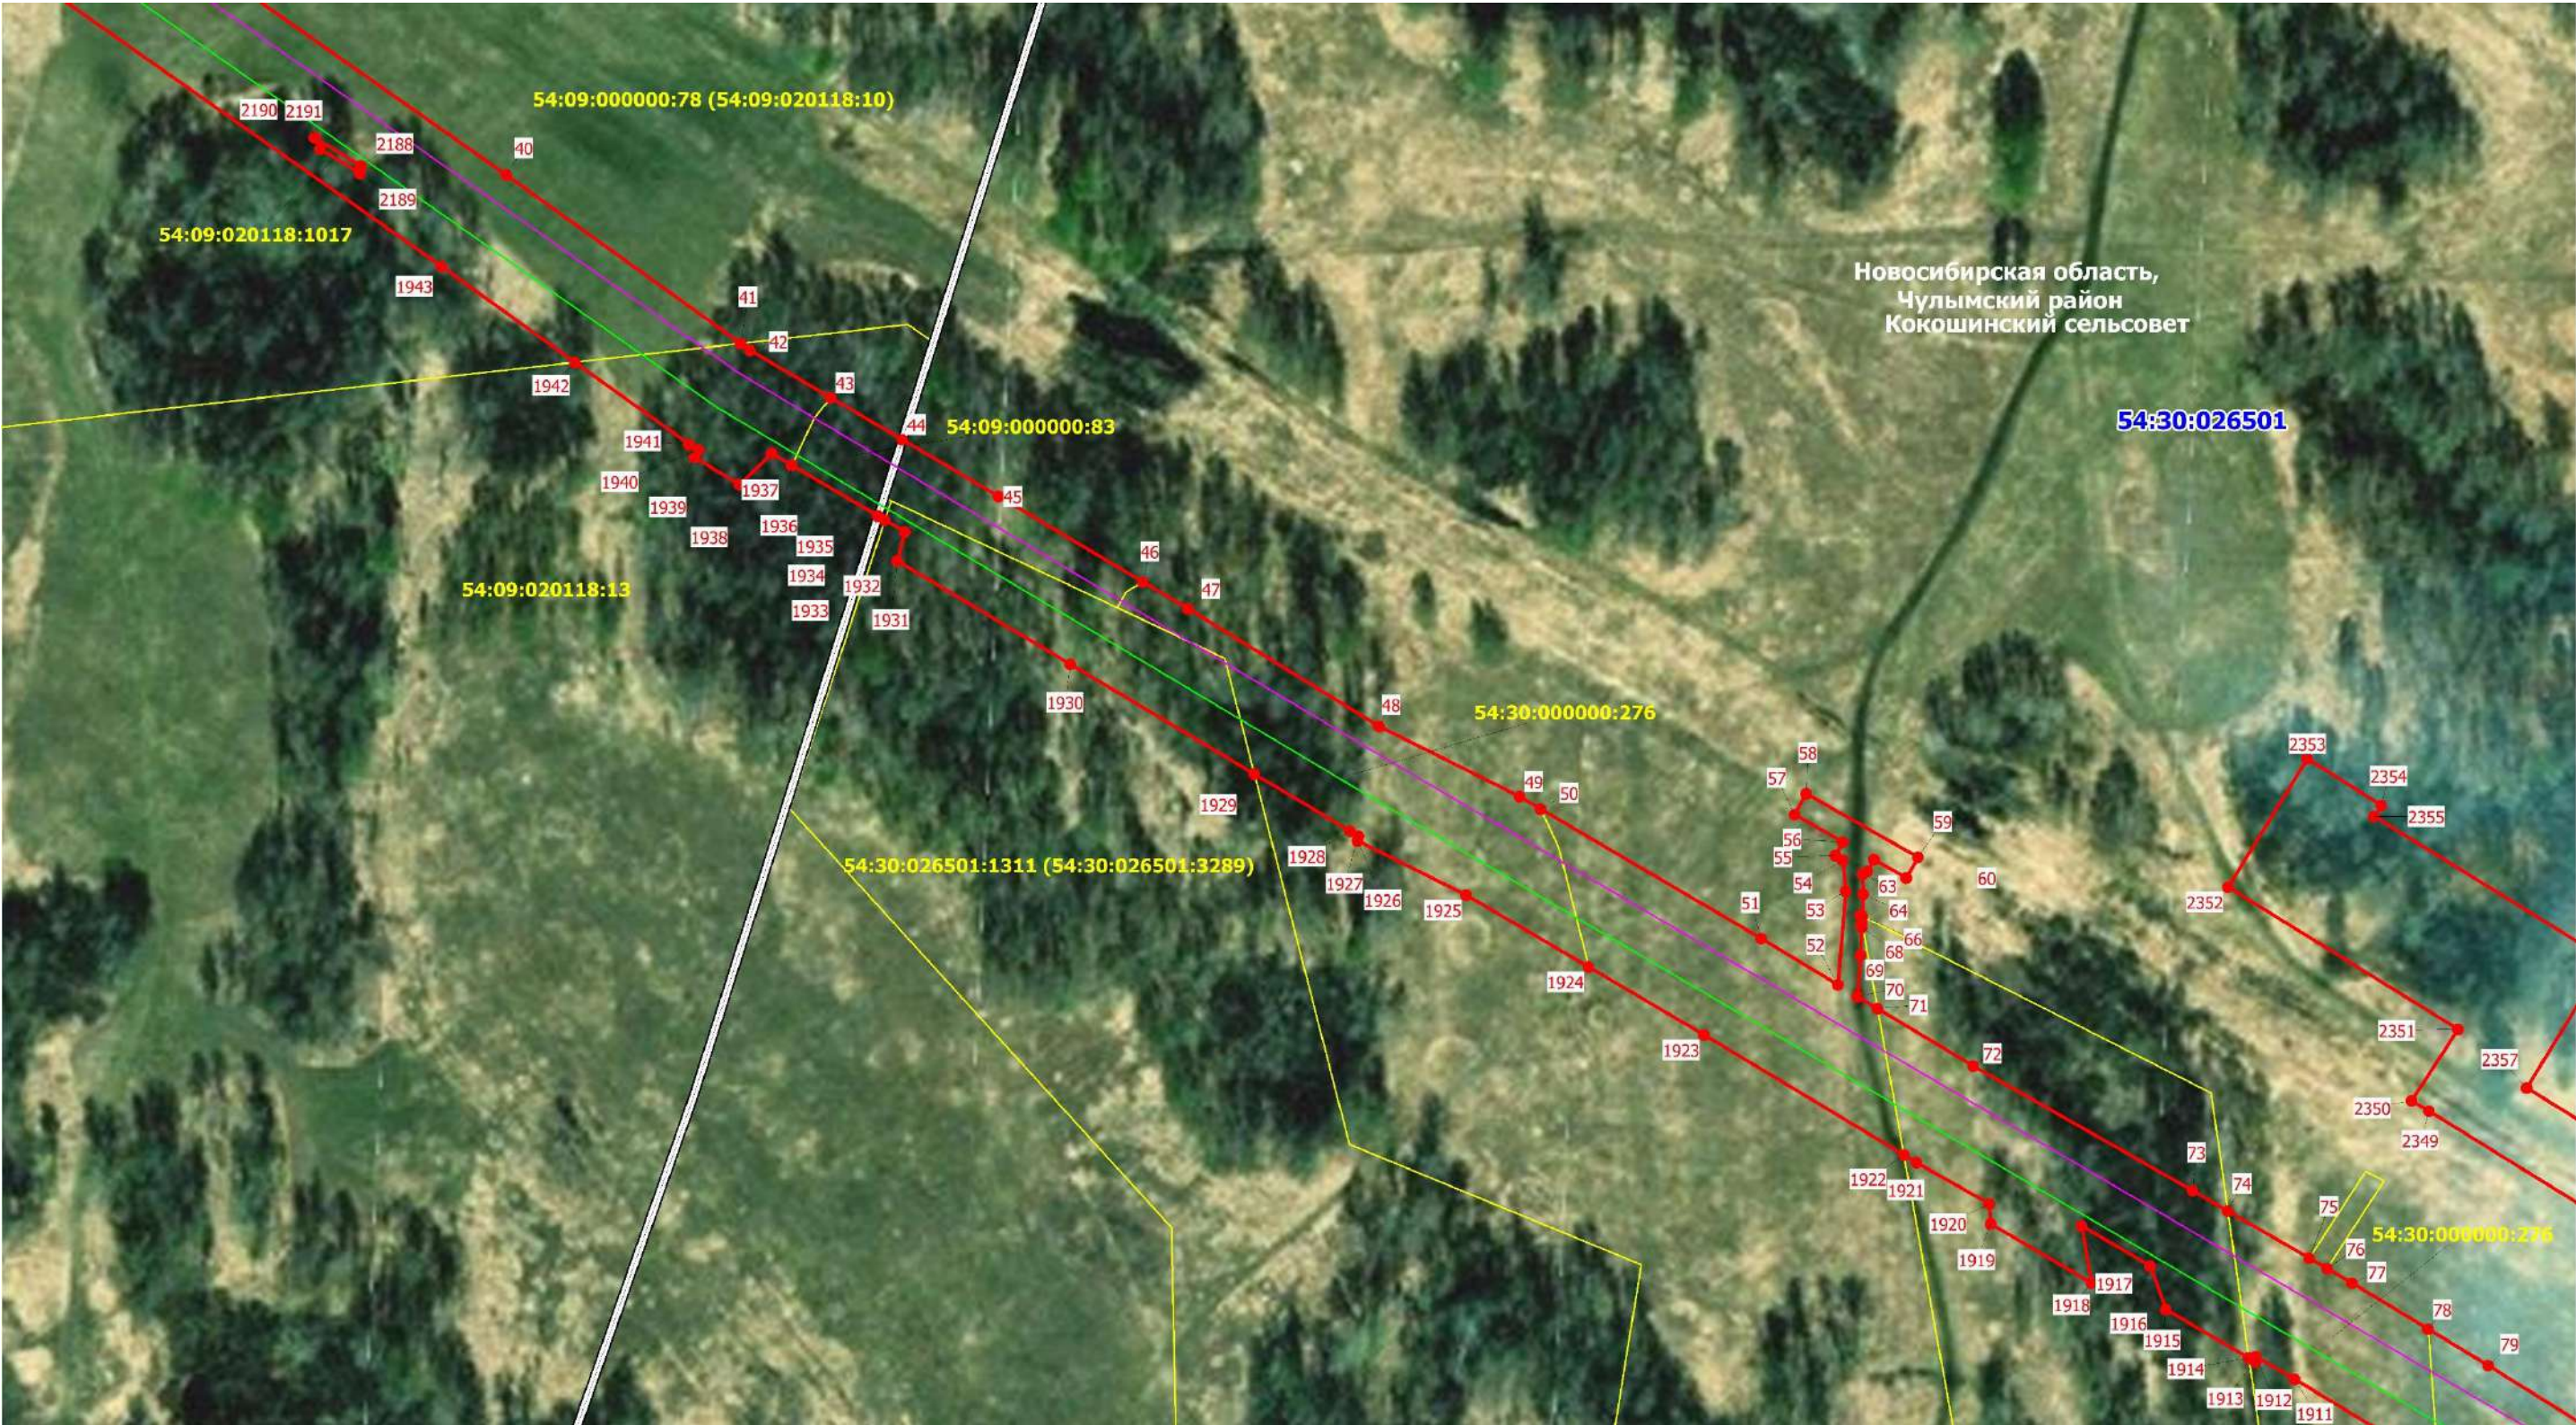

Масштаб 1: 2000

Схема расположения границ публичного сервитута на кадастровом плане территории

Публичный сервитут в отношении земель и земельных участков в целях реконструкции и эксплуатации магистрального нефтепродуктопровода федерального значения «Магистральный нефтепродуктопровод «Омск-Сокур». Замена трубы на участке «Барабинск-Чулым» 496.0-525.4 км. Новосибирское РНУ. Реконструкция»

Выносной лист № 5




Масштаб 1: 2000

Схема расположения границ публичного сервитута на кадастровом плане территории

Публичный сервитут в отношении земель и земельных участков в целях реконструкции и эксплуатации магистрального нефтепродуктопровода федерального значения «Магистральный нефтепродуктопровод «Омск-Сокур». Замена трубы на участке «Барабинск-Чулым» 496.0-525.4 км. Новосибирское РНУ. Реконструкция»

Выносной лист № 6

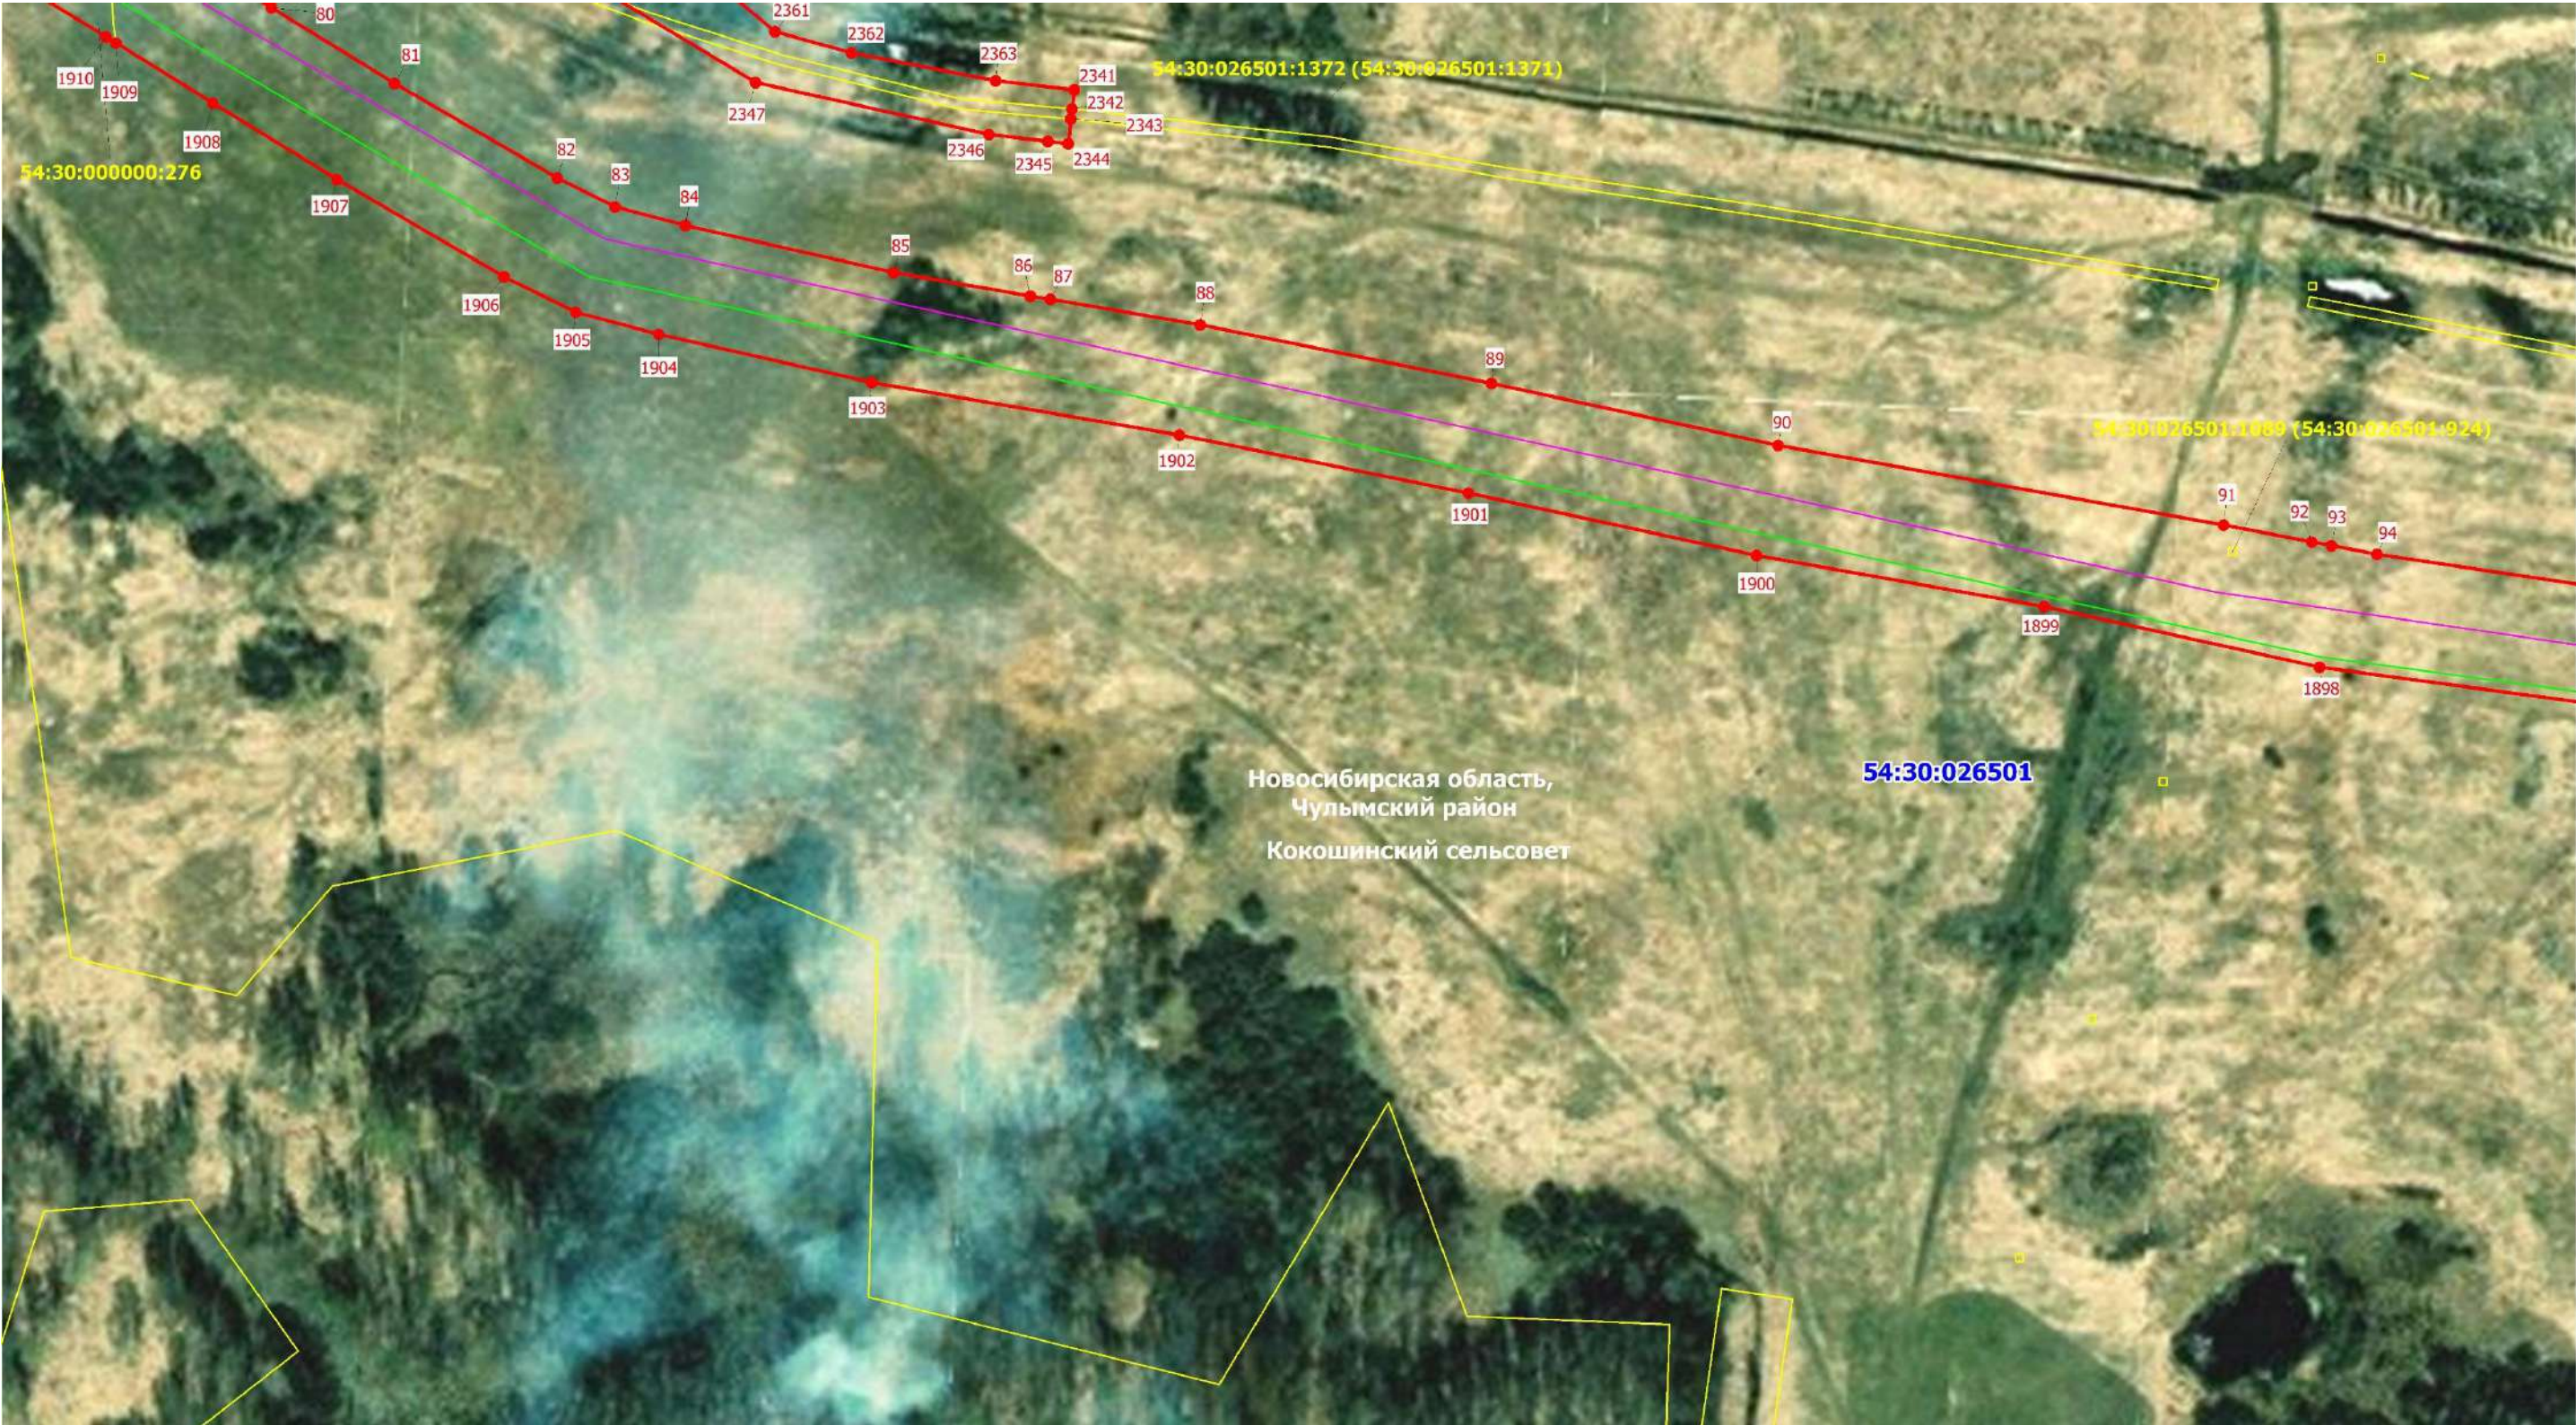


Масштаб 1: 2000

Схема расположения границ публичного сервитута на кадастровом плане территории

Публичный сервитут в отношении земель и земельных участков в целях реконструкции и эксплуатации магистрального нефтепродуктопровода федерального значения «Магистральный нефтепродуктопровод «Омск-Сокур». Замена трубы на участке «Барабинск-Чулым» 496.0-525.4 км. Новосибирское РНУ. Реконструкция»

Выносной лист № 7

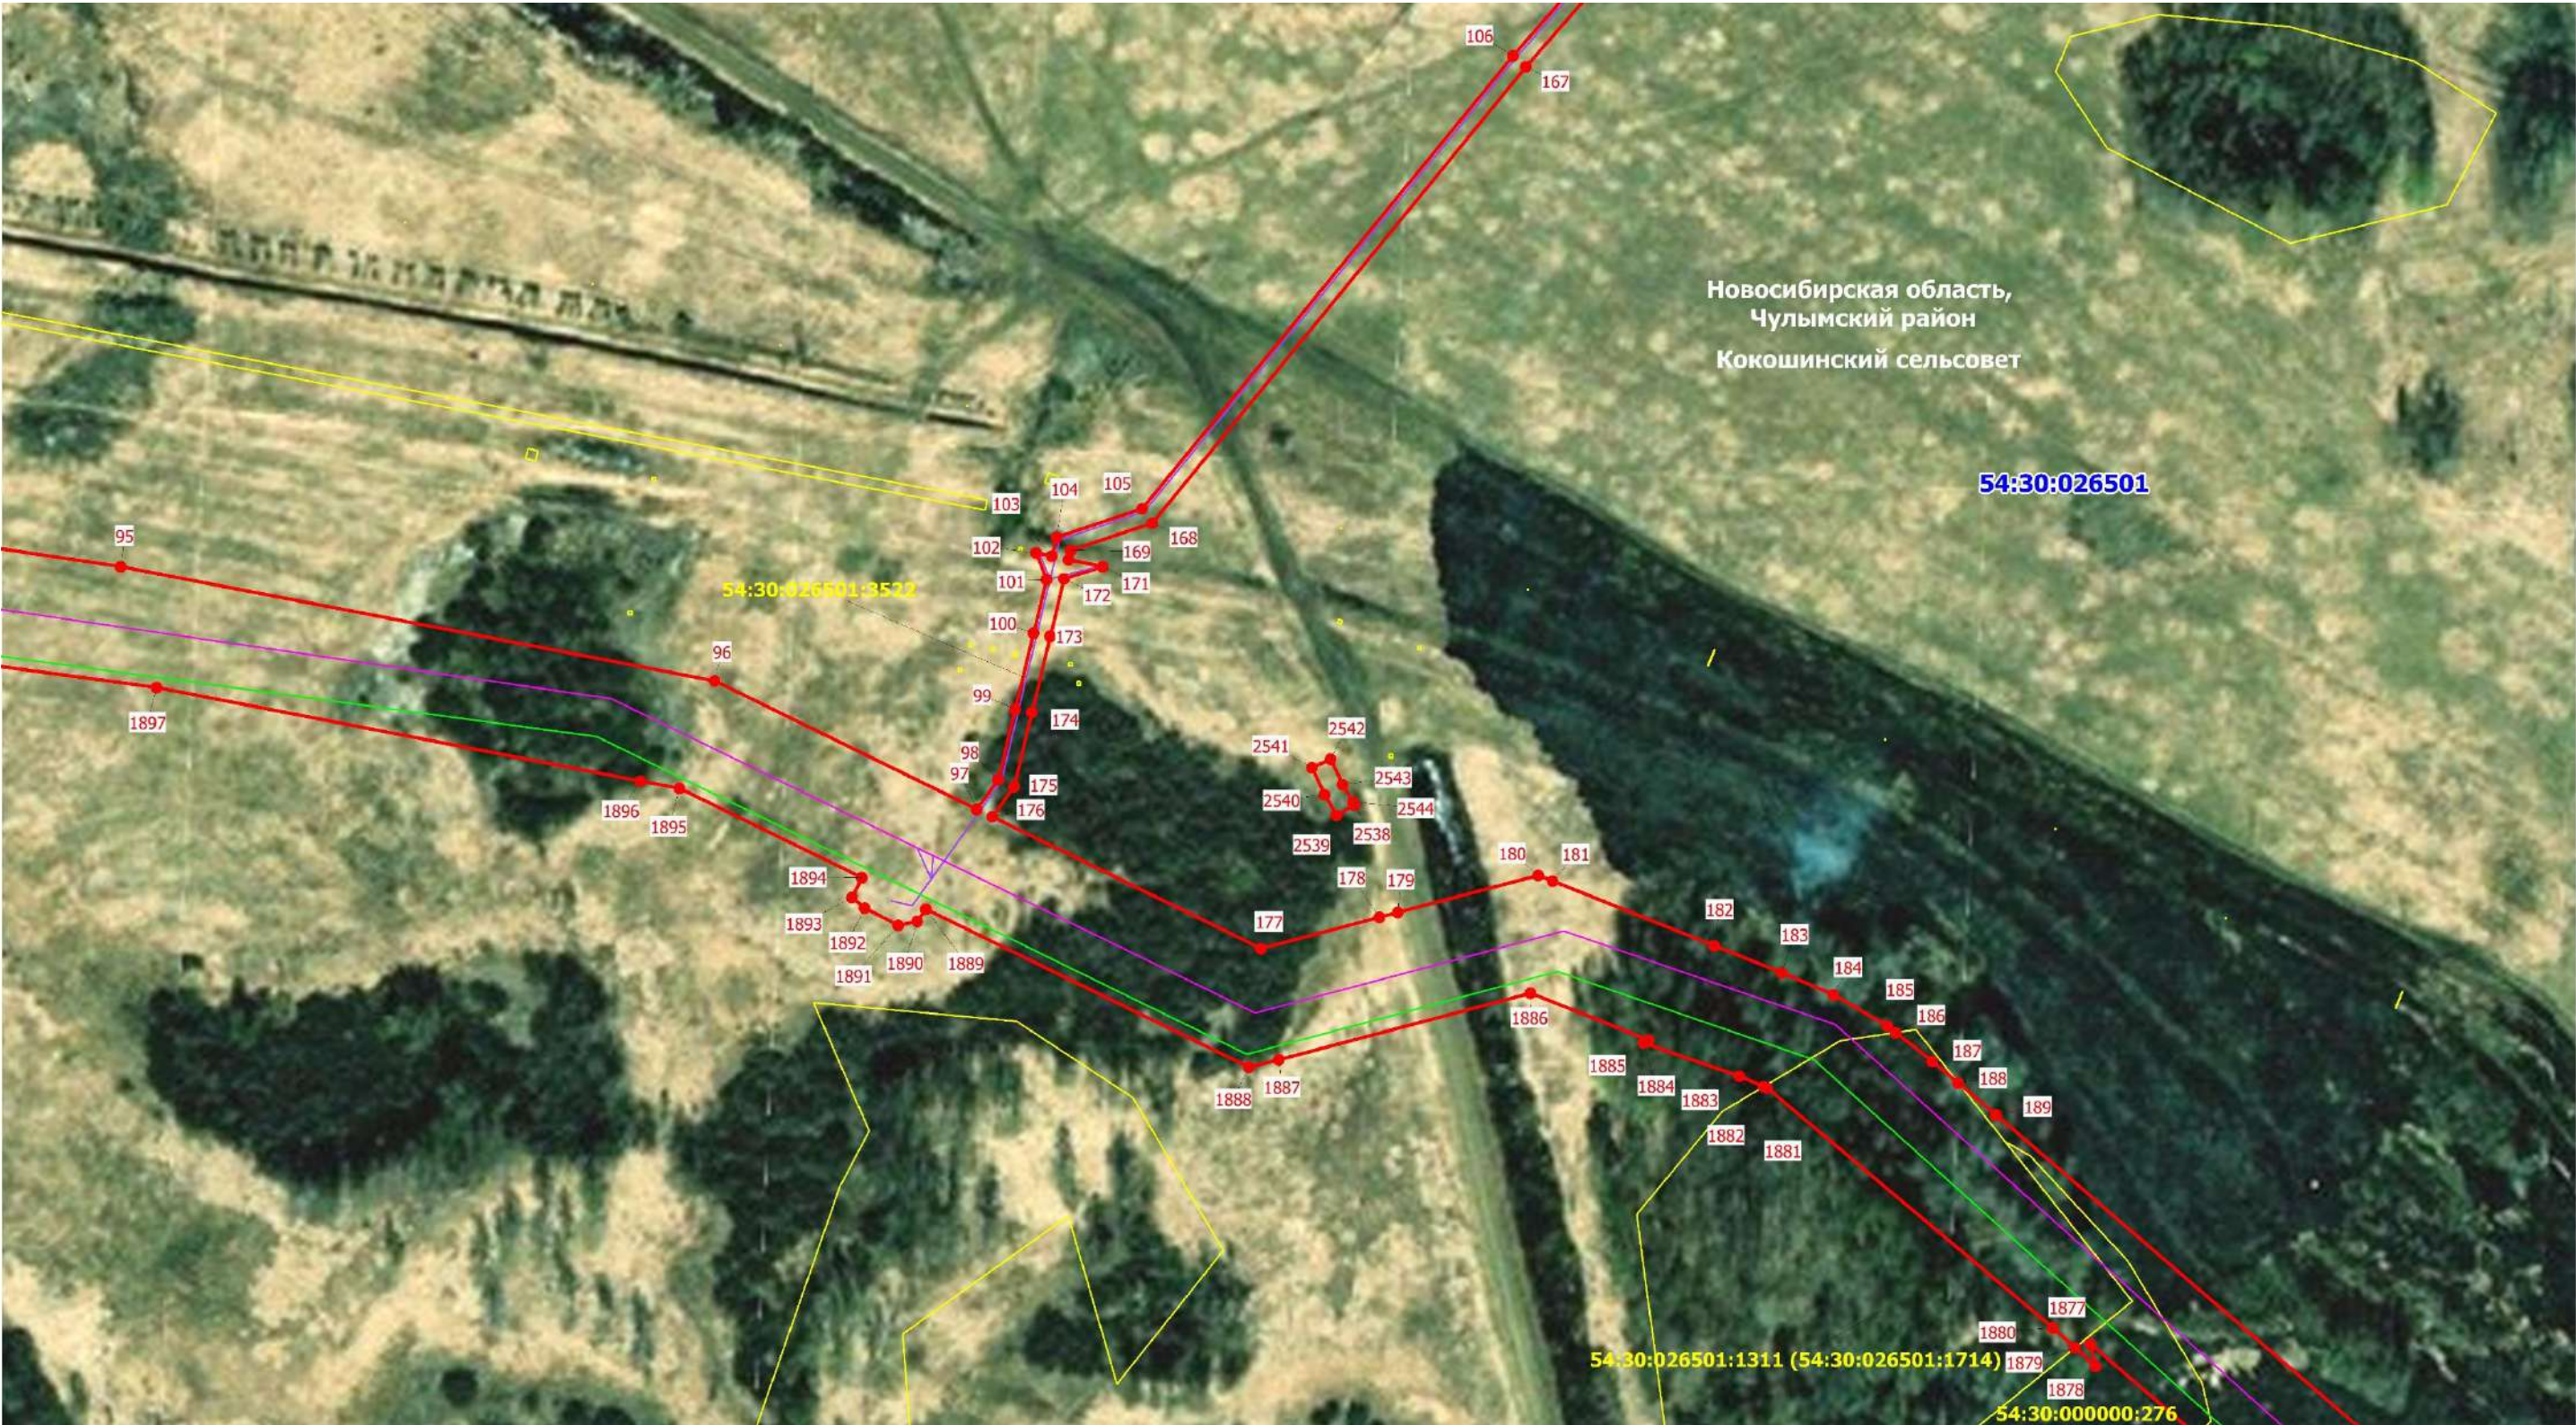

Масштаб 1: 2000

Схема расположения границ публичного сервитута на кадастровом плане территории

Публичный сервитут в отношении земель и земельных участков в целях реконструкции и эксплуатации магистрального нефтепродуктопровода федерального значения «Магистральный нефтепродуктопровод «Омск-Сокур». Замена трубы на участке «Барабинск-Чулым» 496.0-525.4 км. Новосибирское РНУ. Реконструкция»

Выносной лист № 8



Масштаб 1: 2000

Схема расположения границ публичного сервитута на кадастровом плане территории

Публичный сервитут в отношении земель и земельных участков в целях реконструкции и эксплуатации магистрального нефтепродуктопровода федерального значения «Магистральный нефтепродуктопровод «Омск-Сокур». Замена трубы на участке «Барабинск-Чулым» 496.0-525.4 км. Новосибирское РНУ. Реконструкция»

Выносной лист № 9



Масштаб 1: 2000

Схема расположения границ публичного сервитута на кадастровом плане территории

Публичный сервитут в отношении земель и земельных участков в целях реконструкции и эксплуатации магистрального нефтепродуктопровода федерального значения «Магистральный нефтепродуктопровод «Омск-Сокур». Замена трубы на участке «Барабинск-Чулым» 496.0-525.4 км. Новосибирское РНУ. Реконструкция»

Выносной лист № 10



Масштаб 1: 2000

Схема расположения границ публичного сервитута на кадастровом плане территории

Публичный сервитут в отношении земель и земельных участков в целях реконструкции и эксплуатации магистрального нефтепродуктопровода федерального значения «Магистральный нефтепродуктопровод «Омск-Сокур». Замена трубы на участке «Барабинск-Чулым» 496.0-525.4 км. Новосибирское РНУ. Реконструкция»

Выносной лист № 11



Масштаб 1: 2000

Схема расположения границ публичного сервитута на кадастровом плане территории

Публичный сервитут в отношении земель и земельных участков в целях реконструкции и эксплуатации магистрального нефтепродуктопровода федерального значения «Магистральный нефтепродуктопровод «Омск-Сокур». Замена трубы на участке «Барабинск-Чулым» 496.0-525.4 км. Новосибирское РНУ. Реконструкция»

Выносной лист № 12




Масштаб 1: 2000

Схема расположения границ публичного сервитута на кадастровом плане территории

Публичный сервитут в отношении земель и земельных участков в целях реконструкции и эксплуатации магистрального нефтепродуктопровода федерального значения «Магистральный нефтепродуктопровод «Омск-Сокур». Замена трубы на участке «Барабинск-Чулым» 496.0-525.4 км. Новосибирское РНУ. Реконструкция»

Выносной лист № 13

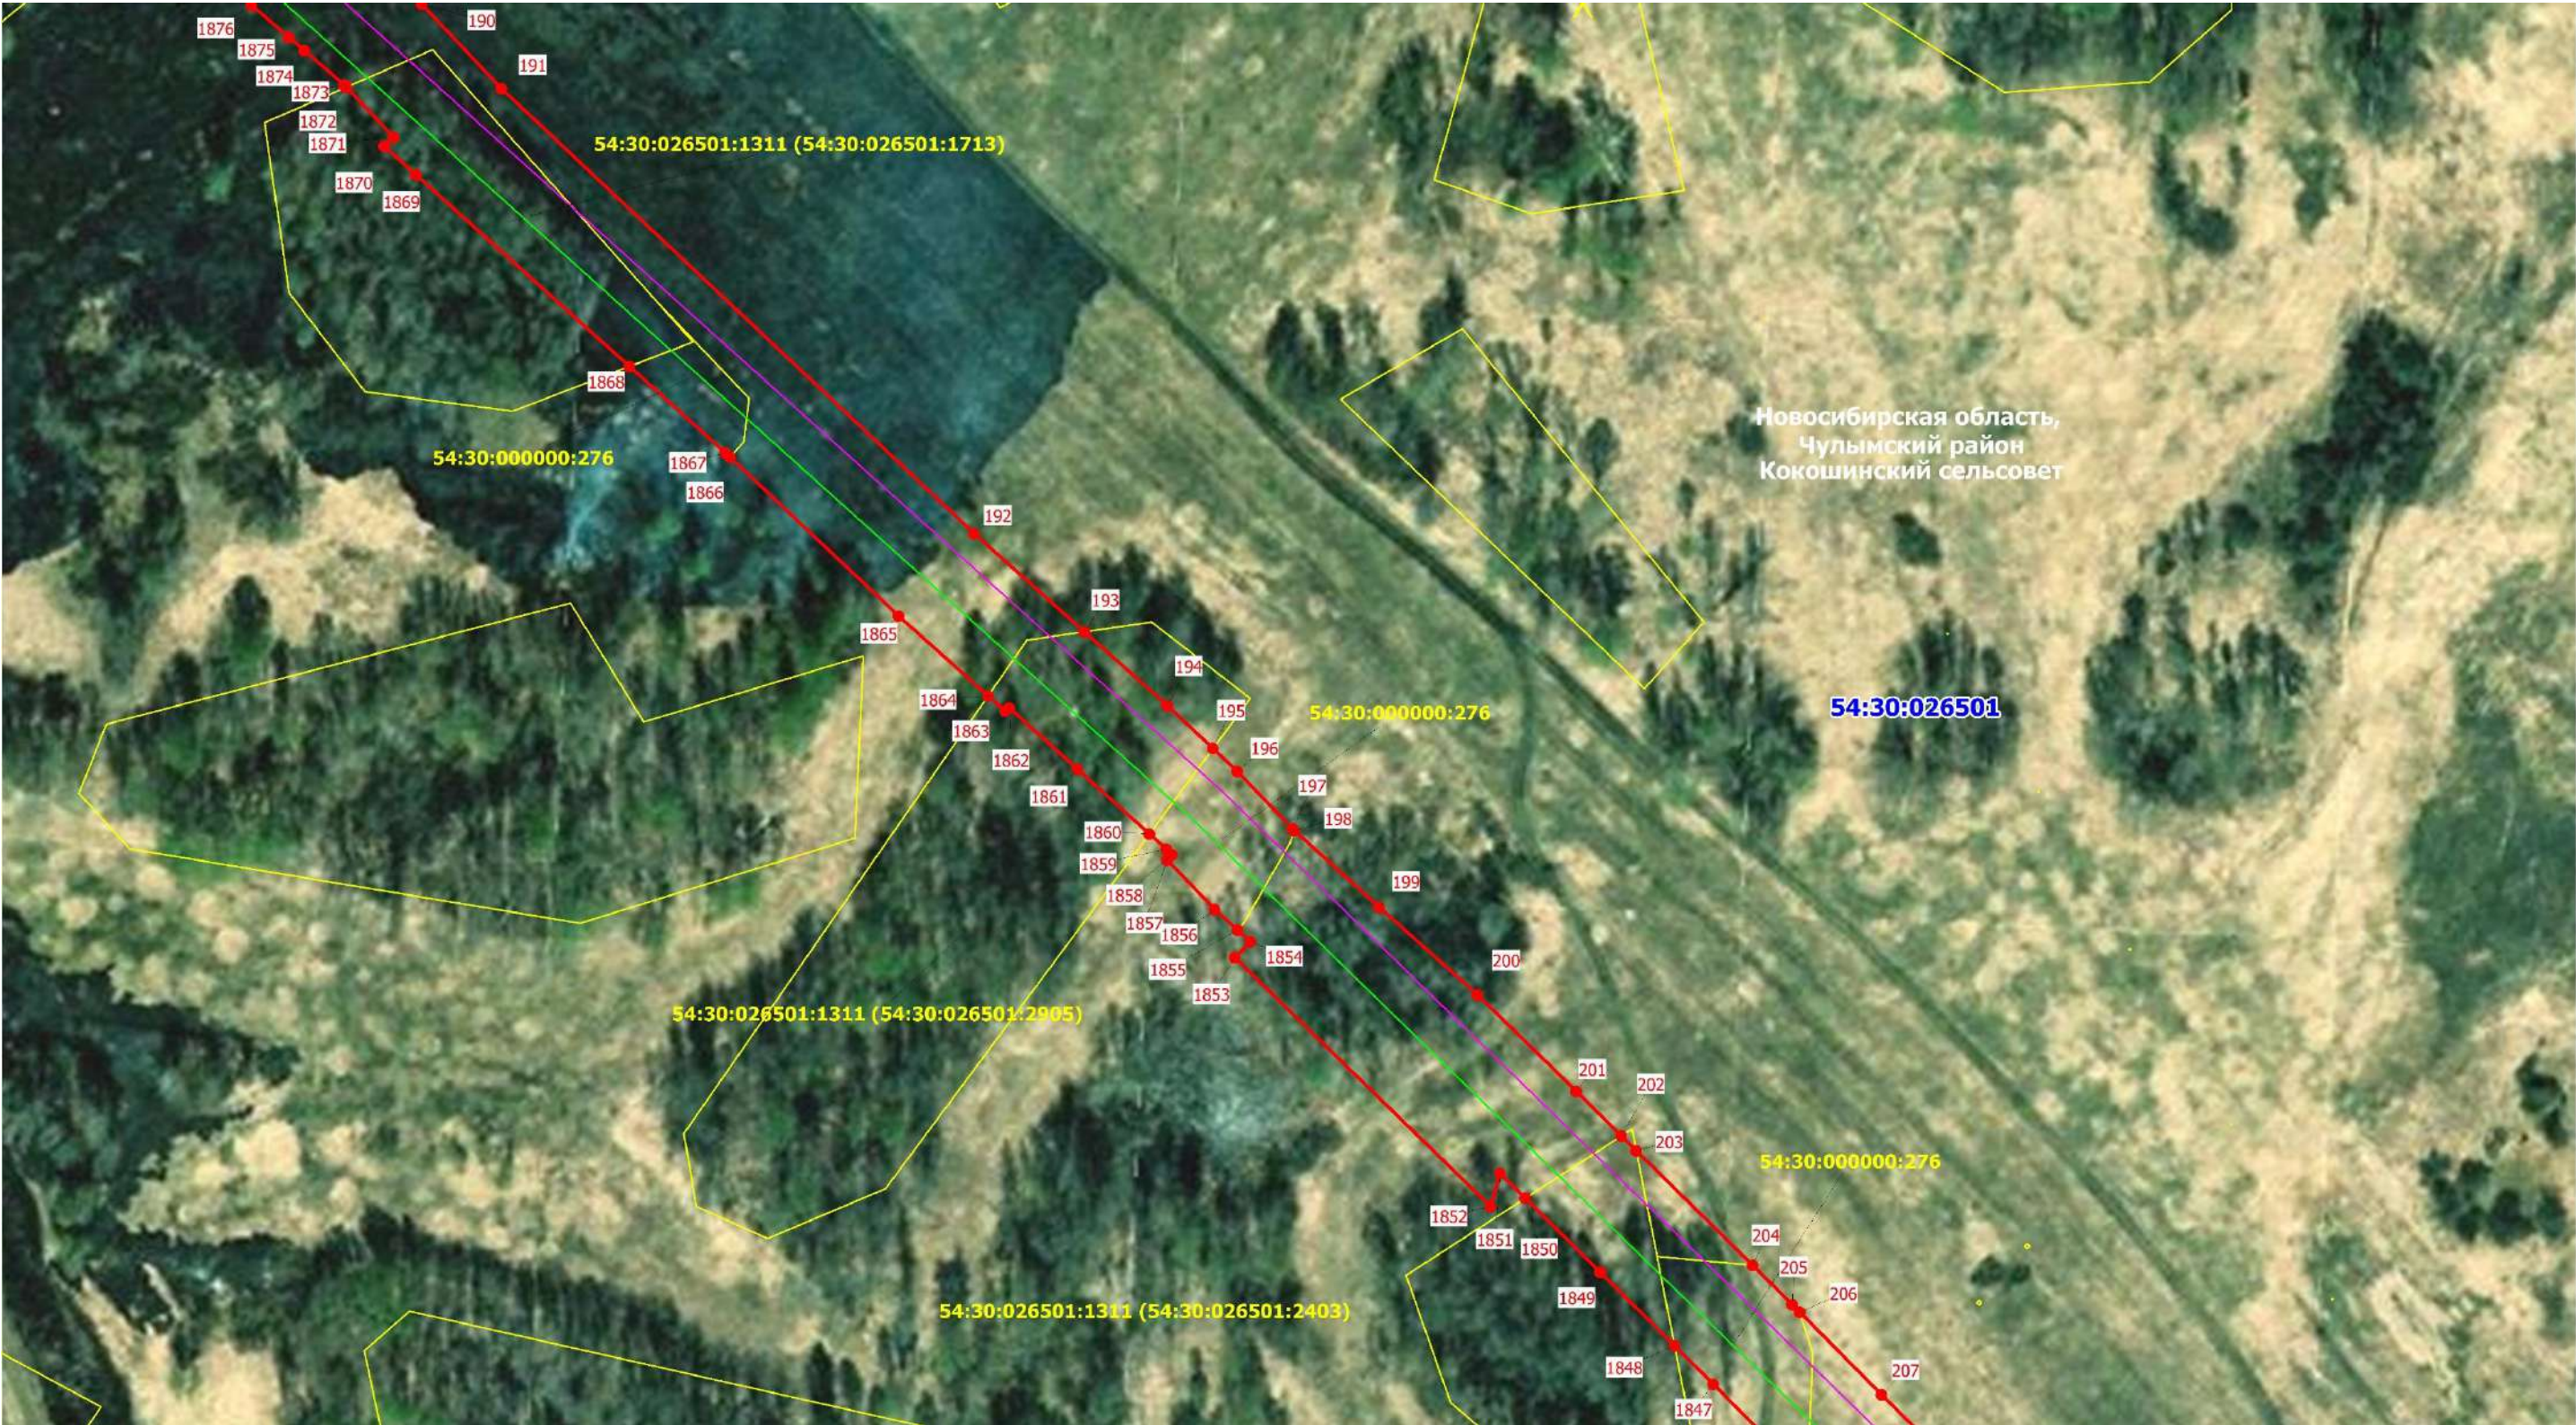


Масштаб 1: 2000

Схема расположения границ публичного сервитута на кадастровом плане территории

Публичный сервитут в отношении земель и земельных участков в целях реконструкции и эксплуатации магистрального нефтепродуктопровода федерального значения «Магистральный нефтепродуктопровод «Омск-Сокур». Замена трубы на участке «Барабинск-Чулым» 496.0-525.4 км. Новосибирское РНУ. Реконструкция»

Выносной лист № 14

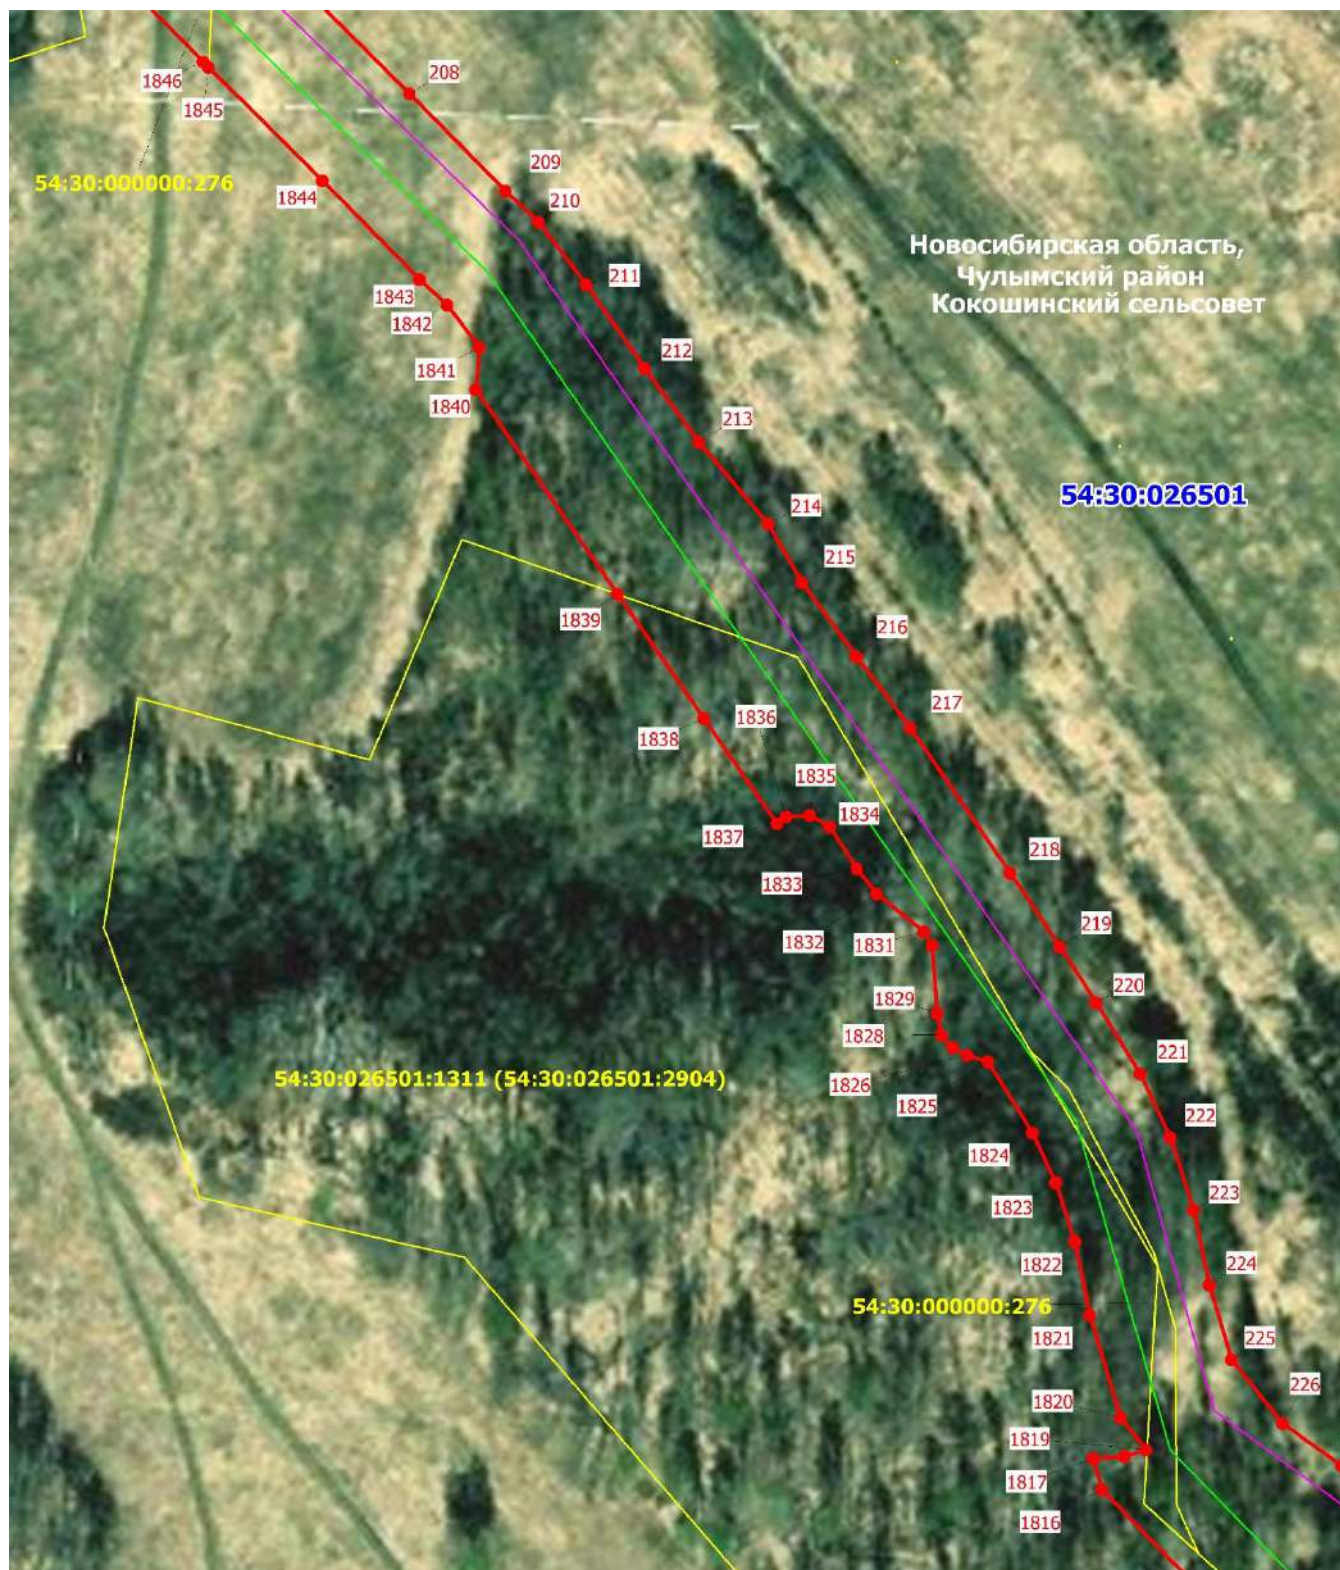


Масштаб 1: 2000

Схема расположения границ публичного сервитута на кадастровом плане территории

Публичный сервитут в отношении земель и земельных участков в целях реконструкции и эксплуатации магистрального нефтепродуктопровода федерального значения «Магистральный нефтепродуктопровод «Омск-Сокур». Замена трубы на участке «Барабинск-Чулым» 496.0-525.4 км. Новосибирское РНУ. Реконструкция»

Выносной лист № 15

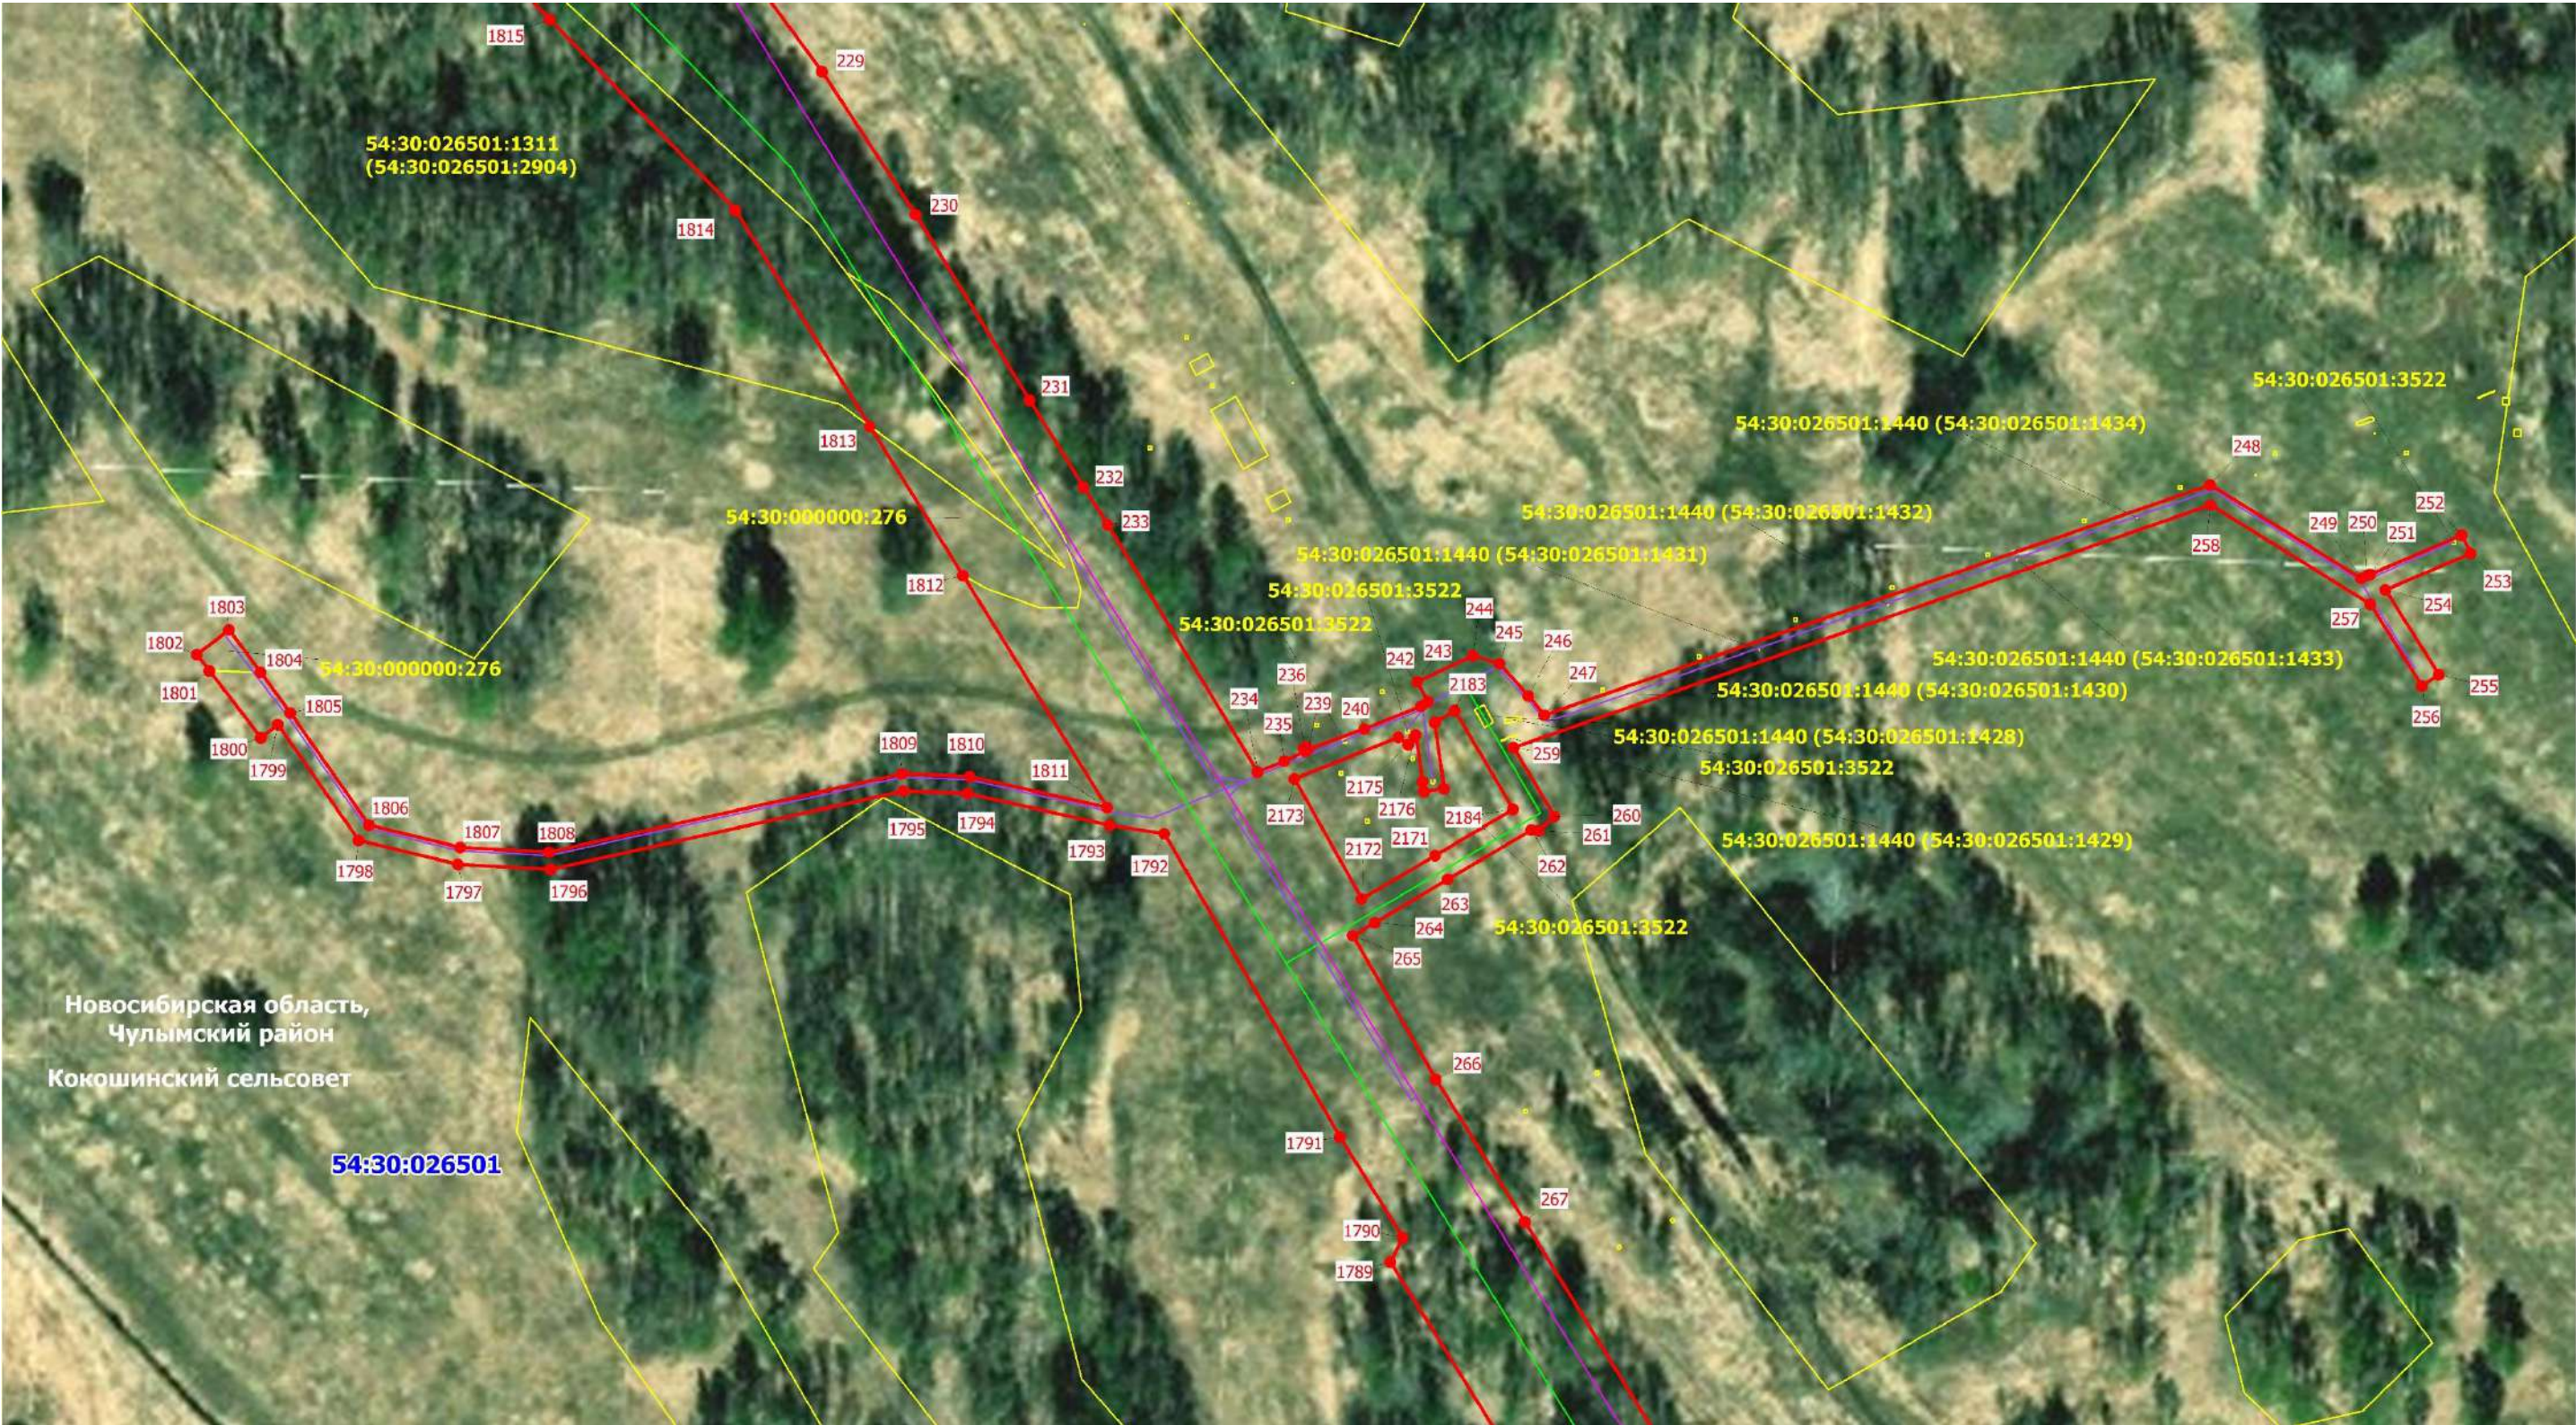


Масштаб 1: 2000

Схема расположения границ публичного сервитута на кадастровом плане территории

Публичный сервитут в отношении земель и земельных участков в целях реконструкции и эксплуатации магистрального нефтепродуктопровода федерального значения «Магистральный нефтепродуктопровод «Омск-Сокур». Замена трубы на участке «Барабинск-Чулым» 496.0-525.4 км. Новосибирское РНУ. Реконструкция»

Выносной лист № 16

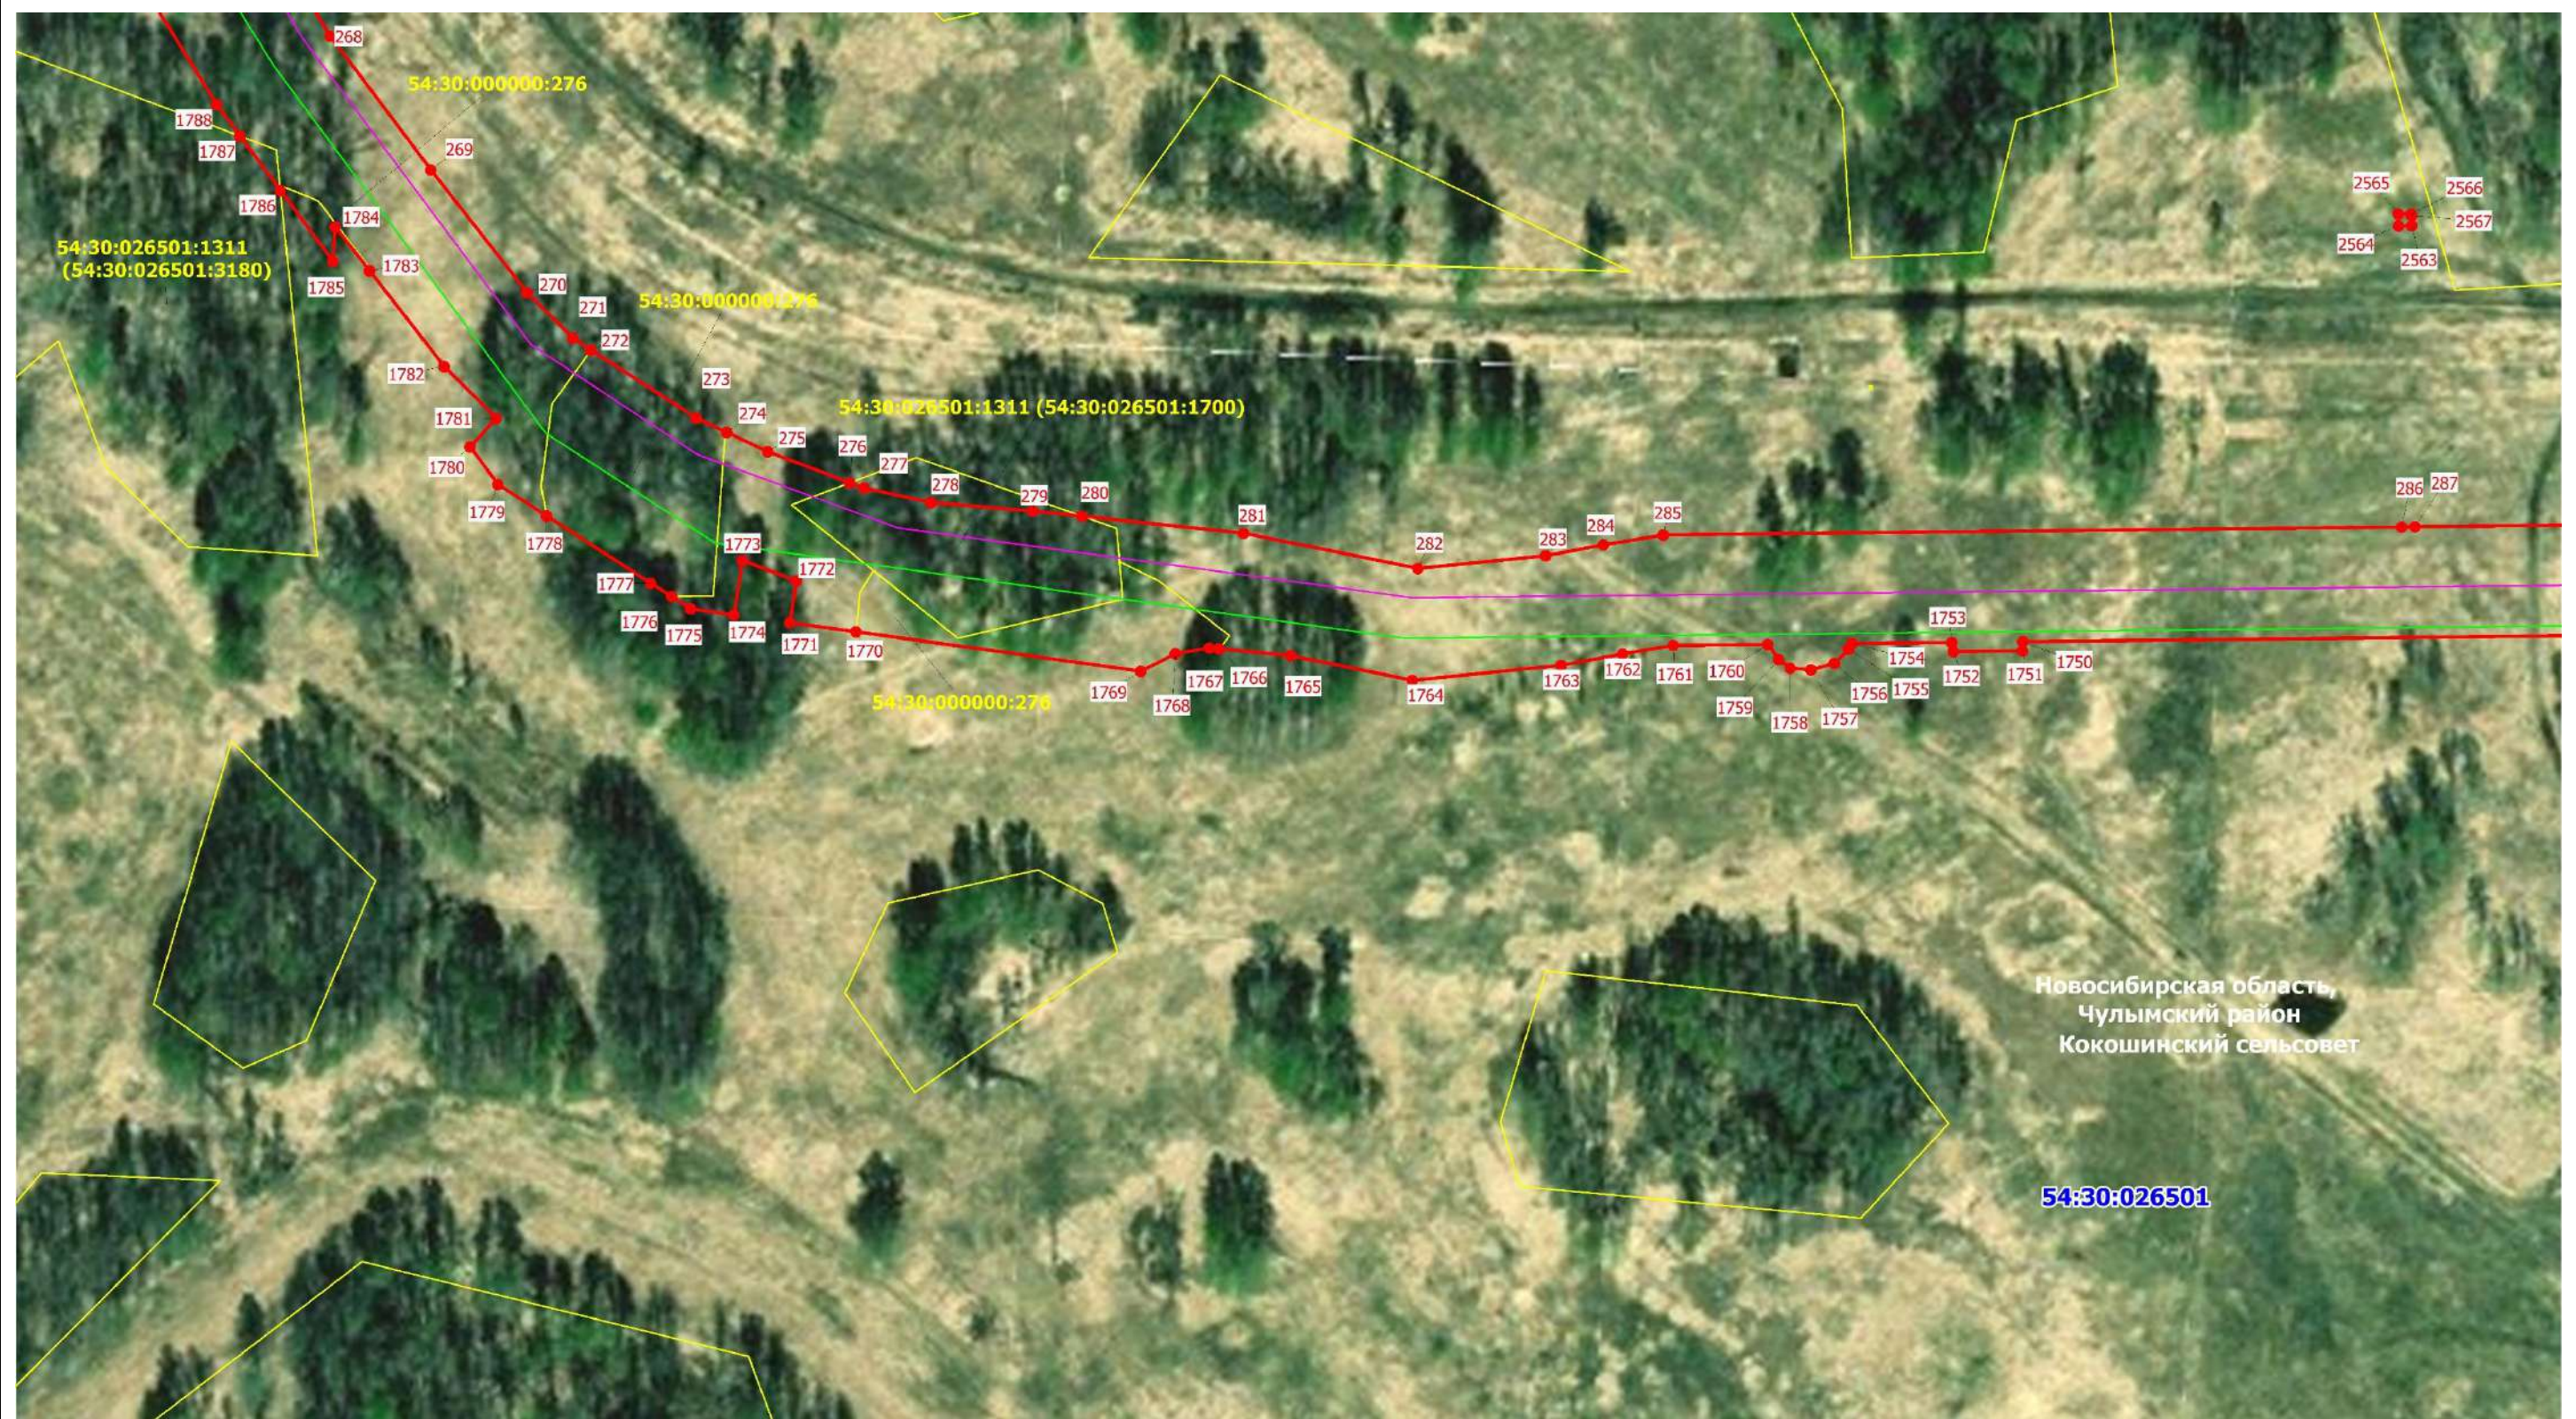

Масштаб 1: 2000

Схема расположения границ публичного сервитута на кадастровом плане территории

Публичный сервитут в отношении земель и земельных участков в целях реконструкции и эксплуатации магистрального нефтепродуктопровода федерального значения «Магистральный нефтепродуктопровод «Омск-Сокур». Замена трубы на участке «Барабинск-Чулым» 496.0-525.4 км. Новосибирское РНУ. Реконструкция»

Выносной лист № 17




Масштаб 1: 2000

Схема расположения границ публичного сервитута на кадастровом плане территории

Публичный сервитут в отношении земель и земельных участков в целях реконструкции и эксплуатации магистрального нефтепродуктопровода федерального значения «Магистральный нефтепродуктопровод «Омск-Сокур». Замена трубы на участке «Барабинск-Чулым» 496.0-525.4 км. Новосибирское РНУ. Реконструкция»

Выносной лист № 18

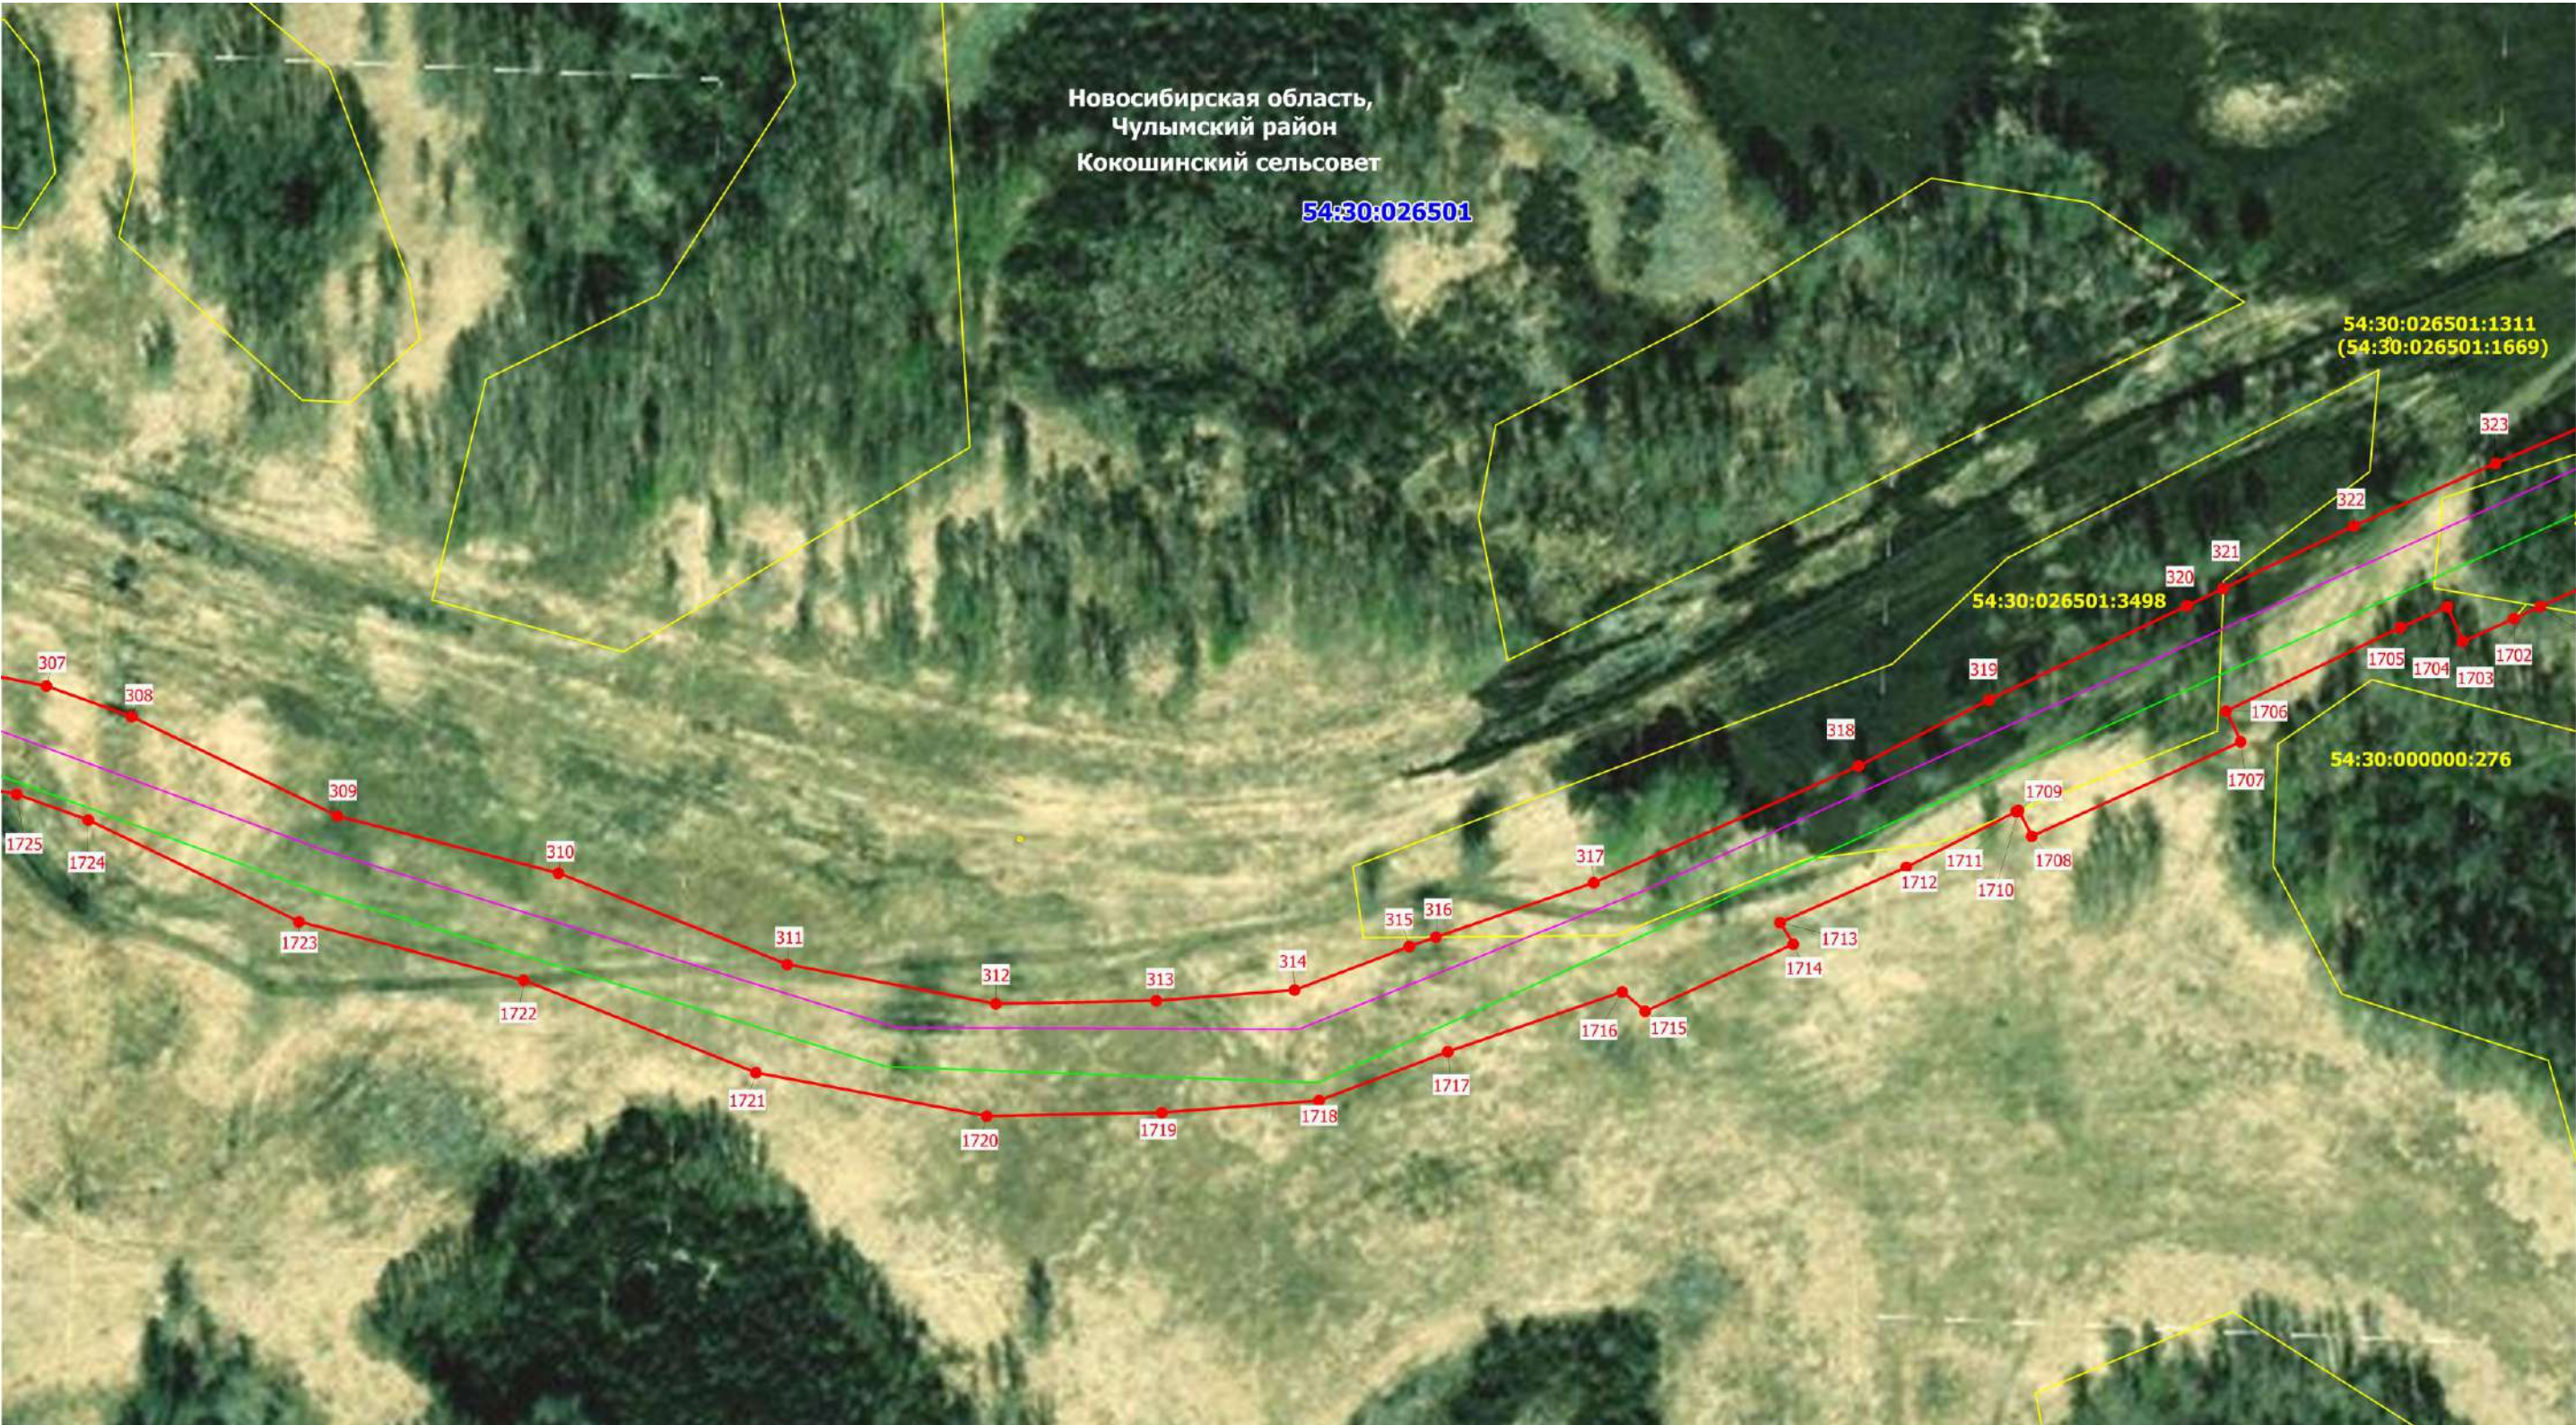


Масштаб 1: 2000

Схема расположения границ публичного сервитута на кадастровом плане территории

Публичный сервитут в отношении земель и земельных участков в целях реконструкции и эксплуатации магистрального нефтепродуктопровода федерального значения «Магистральный нефтепродуктопровод «Омск-Сокур». Замена трубы на участке «Барабинск-Чулым» 496.0-525.4 км. Новосибирское РНУ. Реконструкция»

Выносной лист № 19

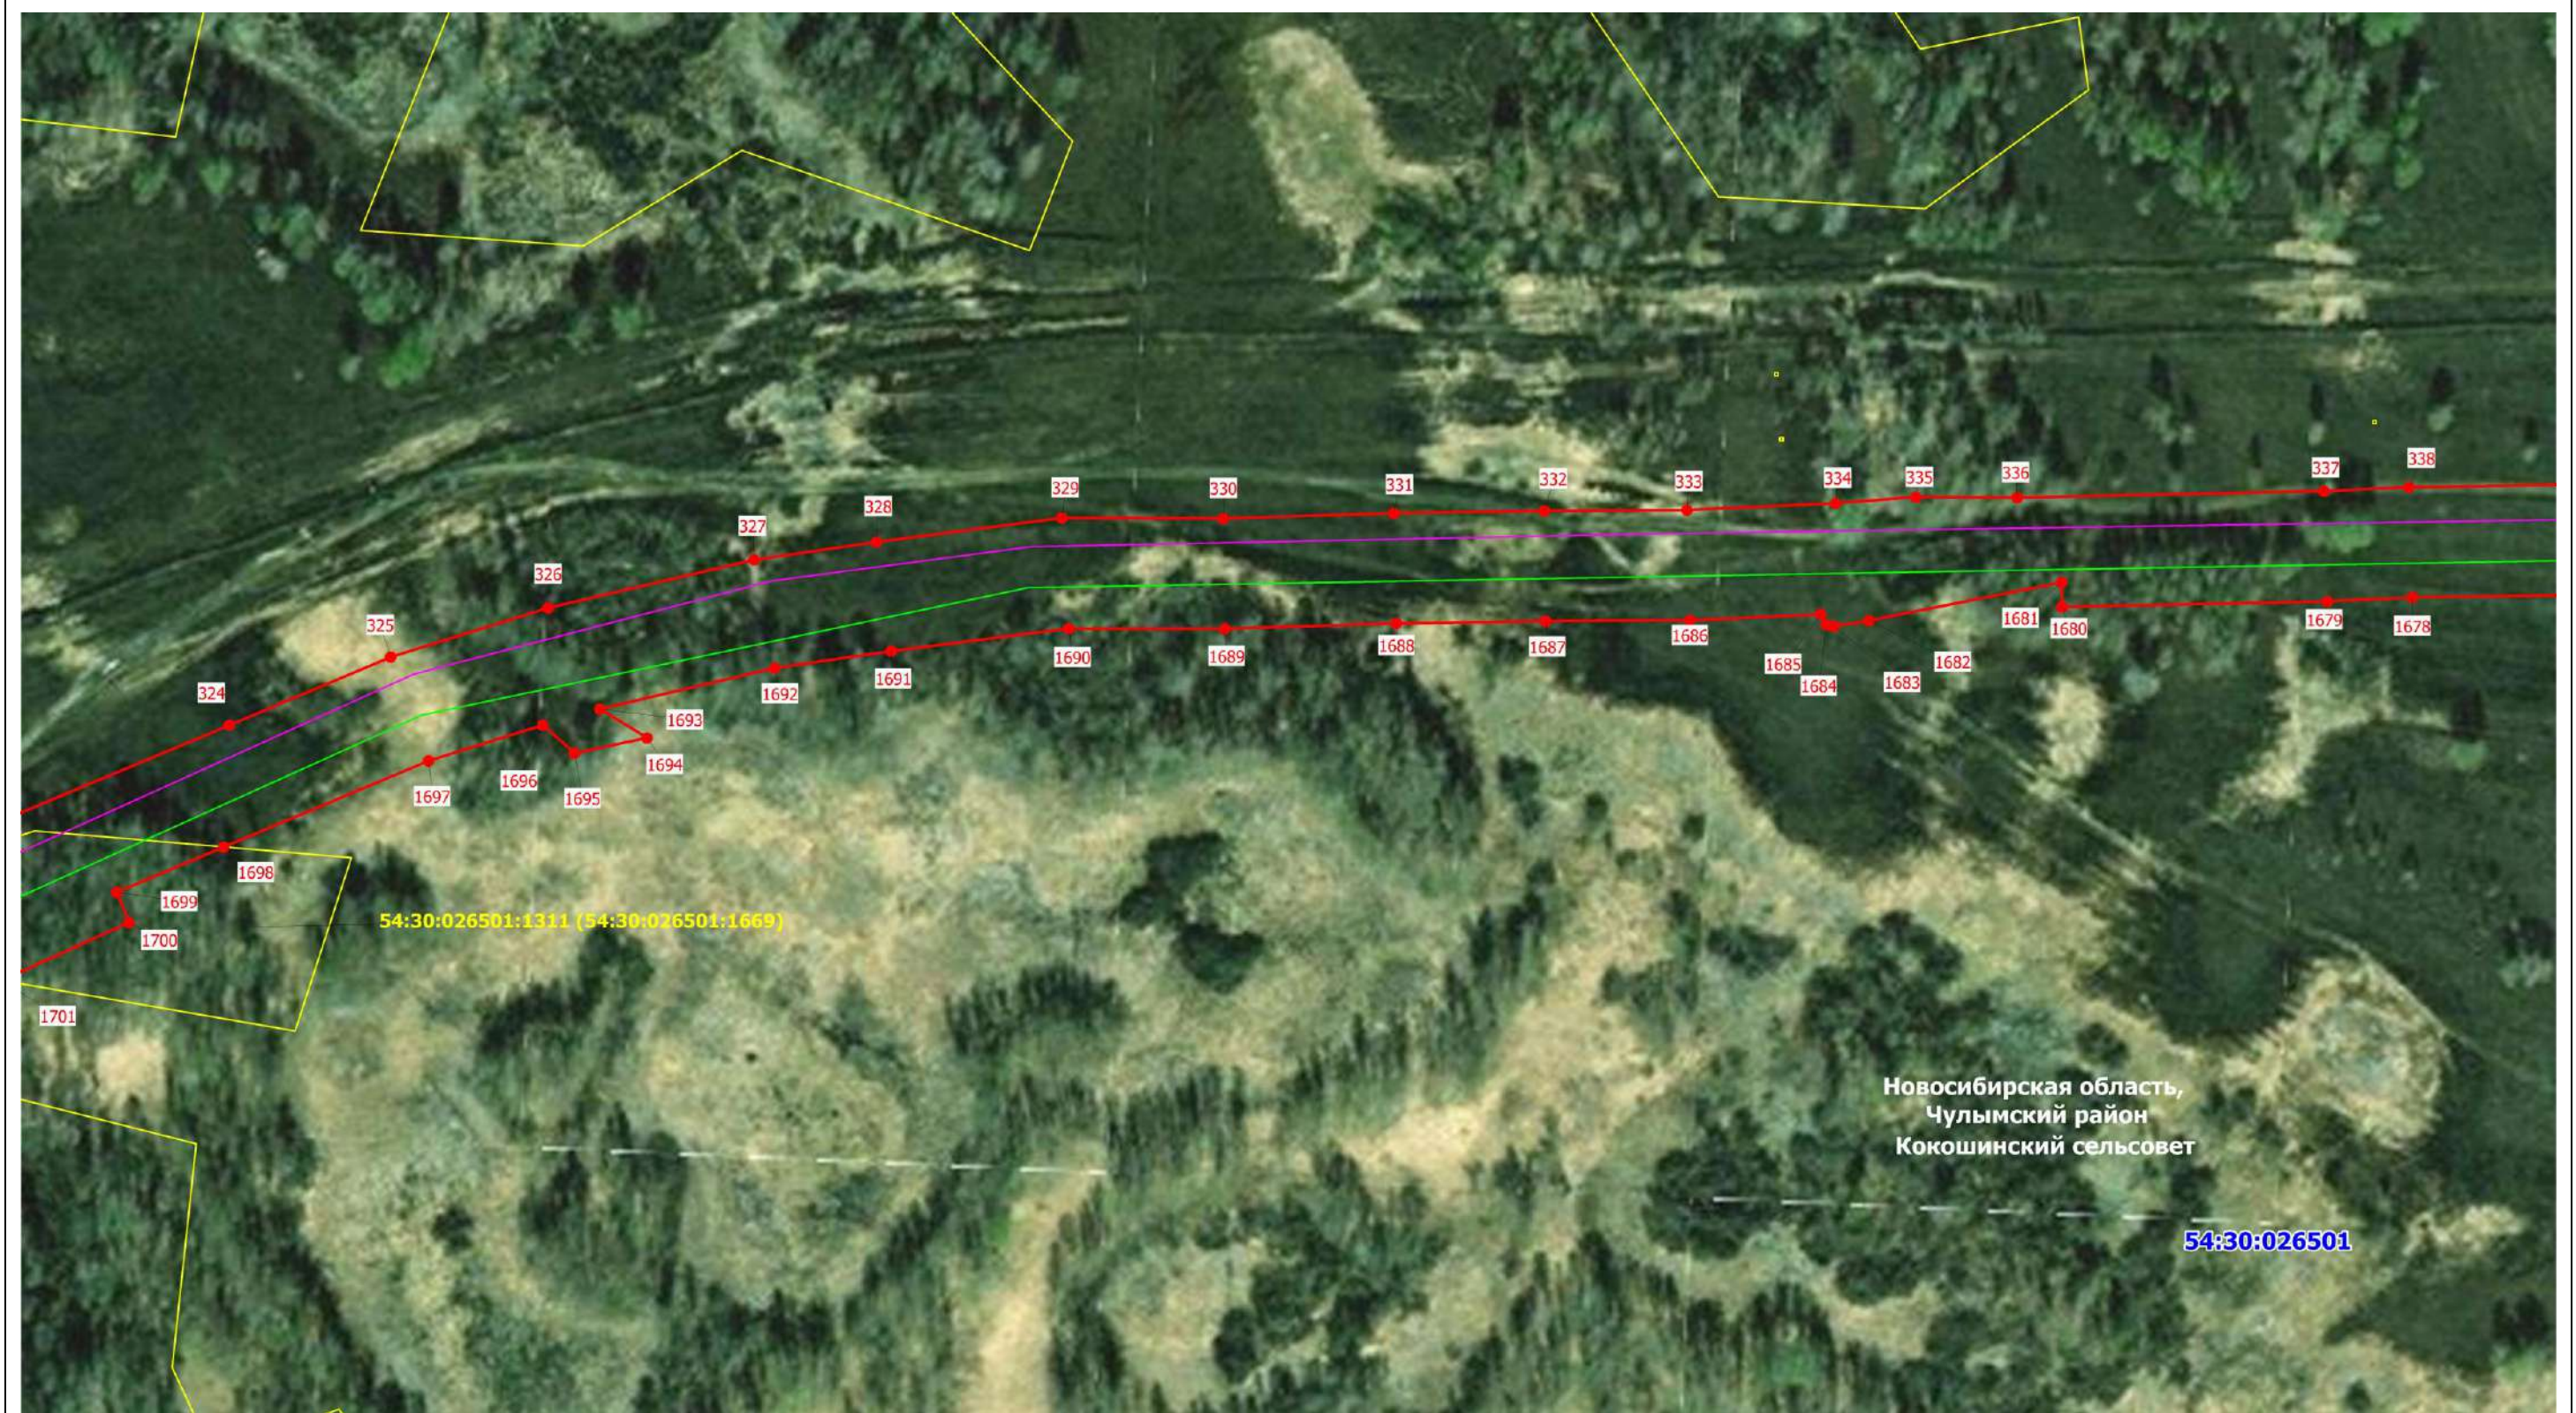


Масштаб 1: 2000

Схема расположения границ публичного сервитута на кадастровом плане территории

Публичный сервитут в отношении земель и земельных участков в целях реконструкции и эксплуатации магистрального нефтепродуктопровода федерального значения «Магистральный нефтепродуктопровод «Омск-Сокур». Замена трубы на участке «Барабинск-Чулым» 496.0-525.4 км. Новосибирское РНУ. Реконструкция»

Выносной лист № 20

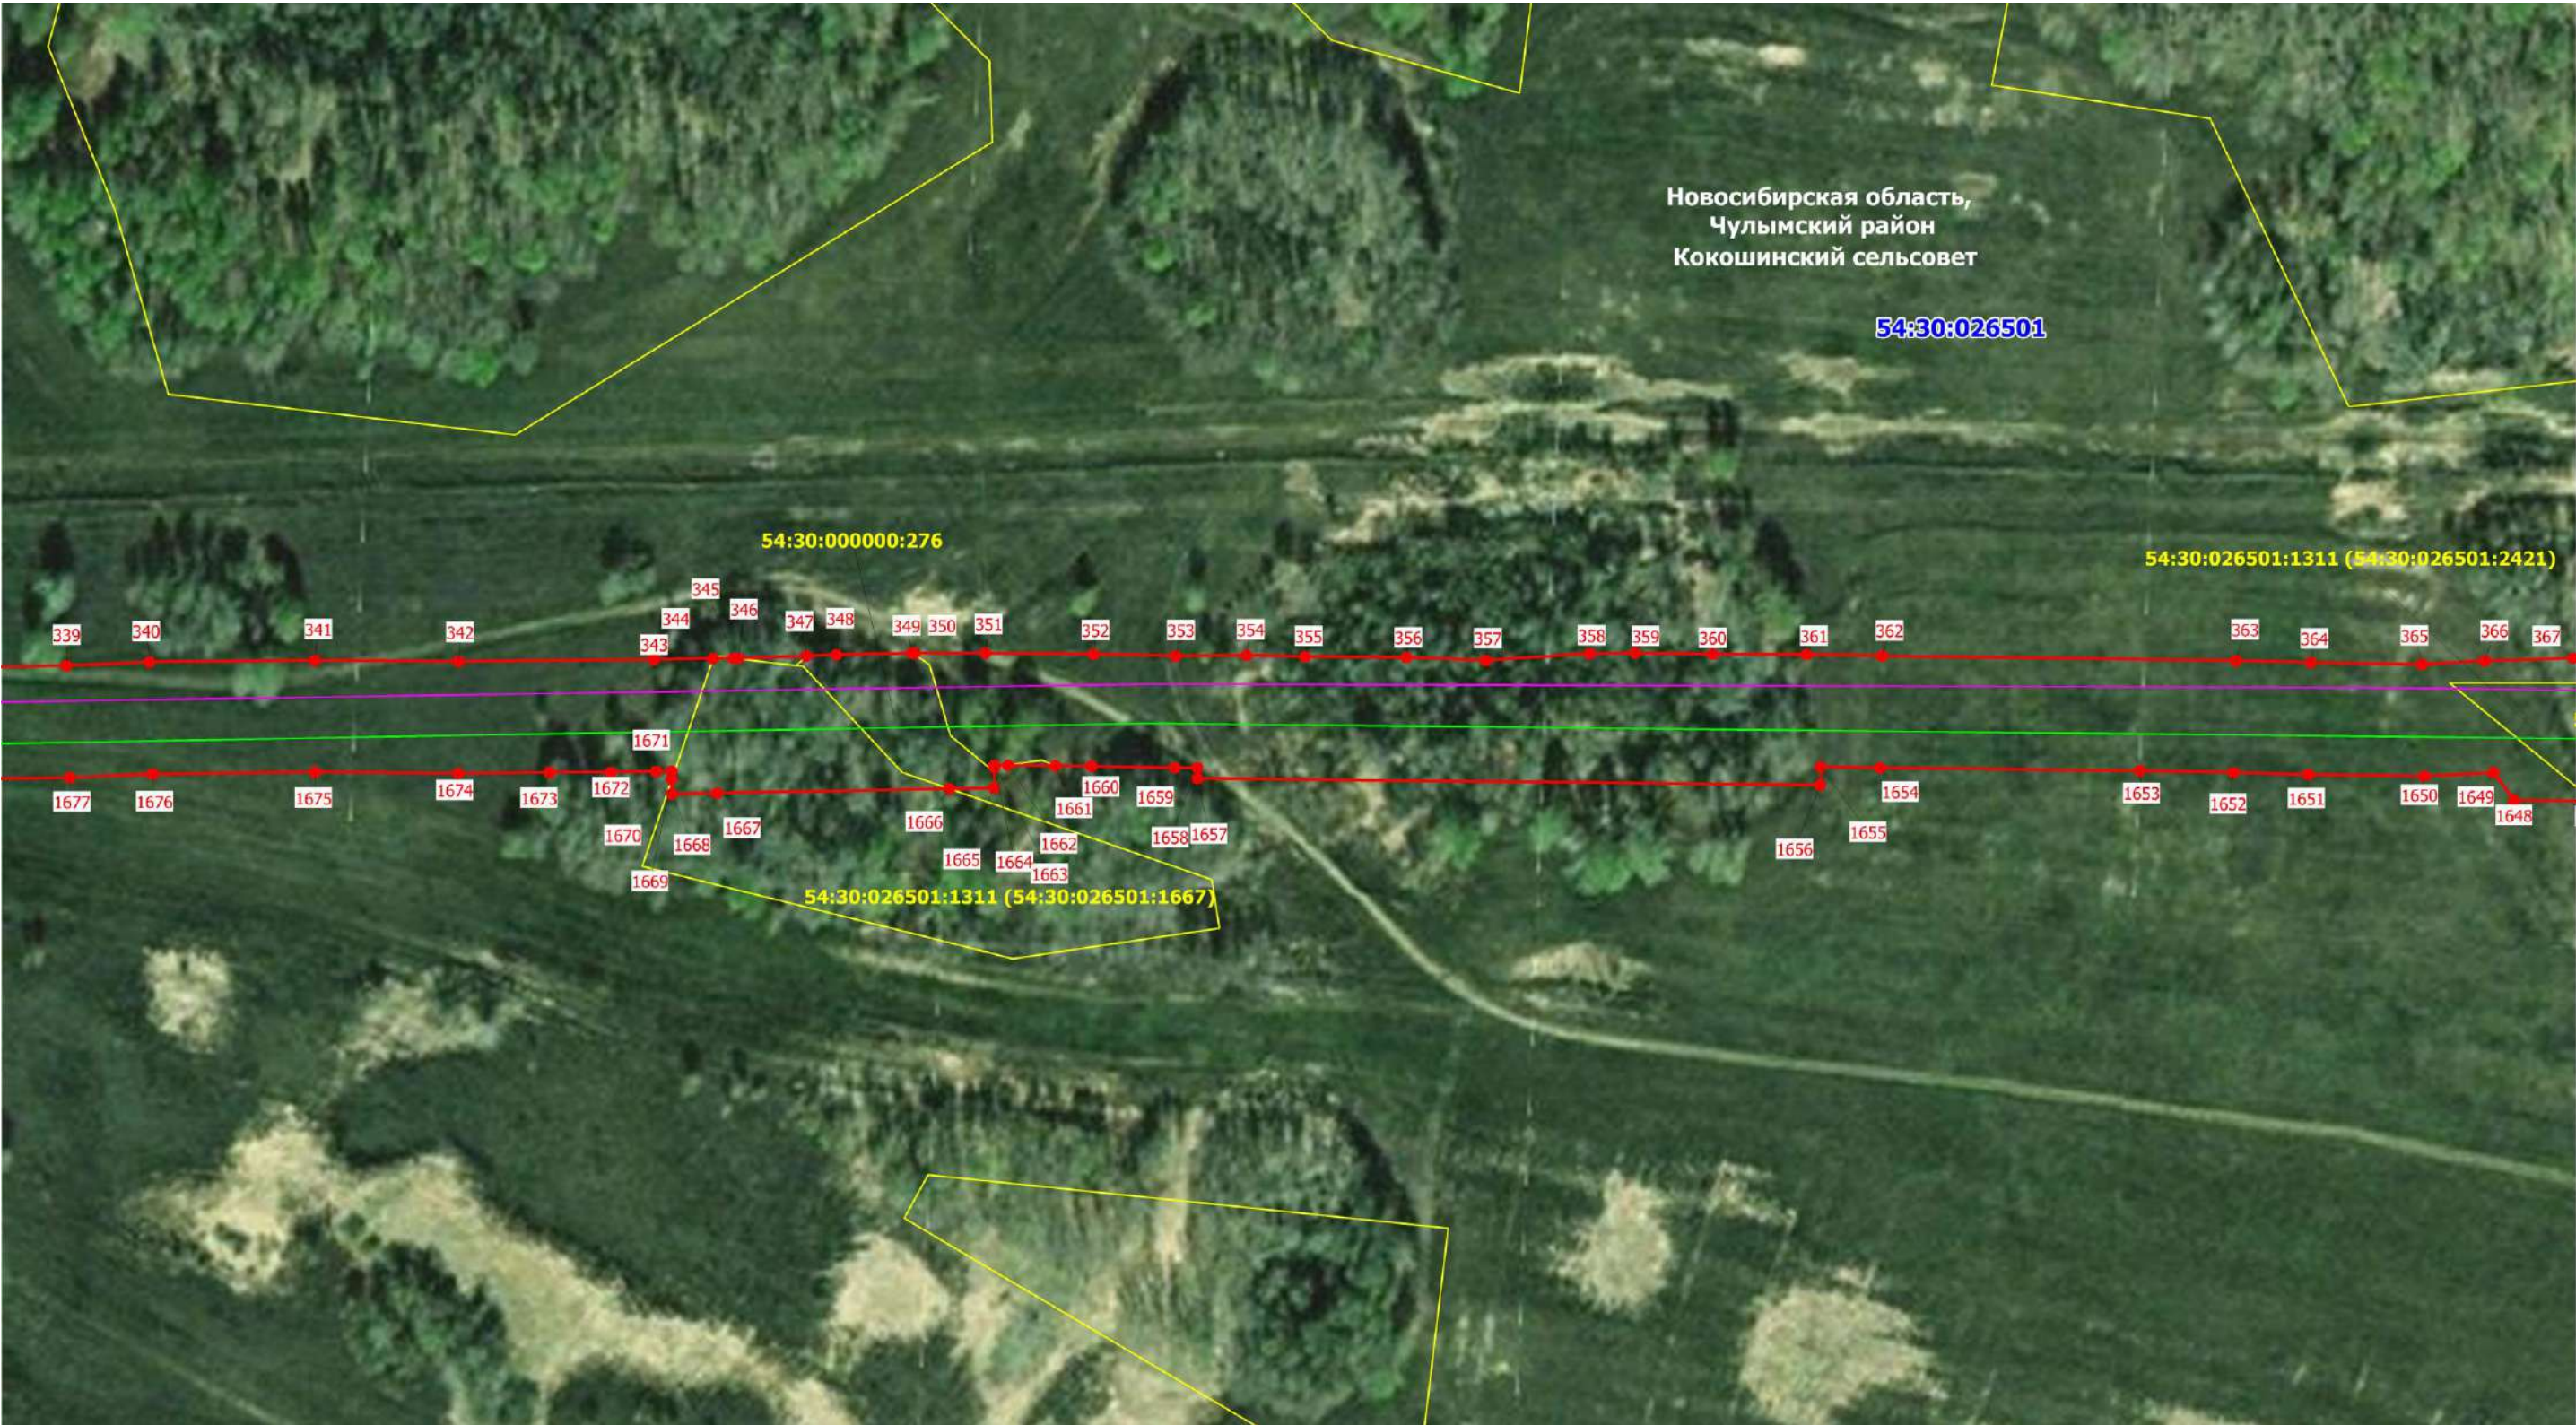


Масштаб 1: 2000

Схема расположения границ публичного сервитута на кадастровом плане территории

Публичный сервитут в отношении земель и земельных участков в целях реконструкции и эксплуатации магистрального нефтепродуктопровода федерального значения «Магистральный нефтепродуктопровод «Омск-Сокур». Замена трубы на участке «Барабинск-Чулым» 496.0-525.4 км. Новосибирское РНУ. Реконструкция»

Выносной лист № 21

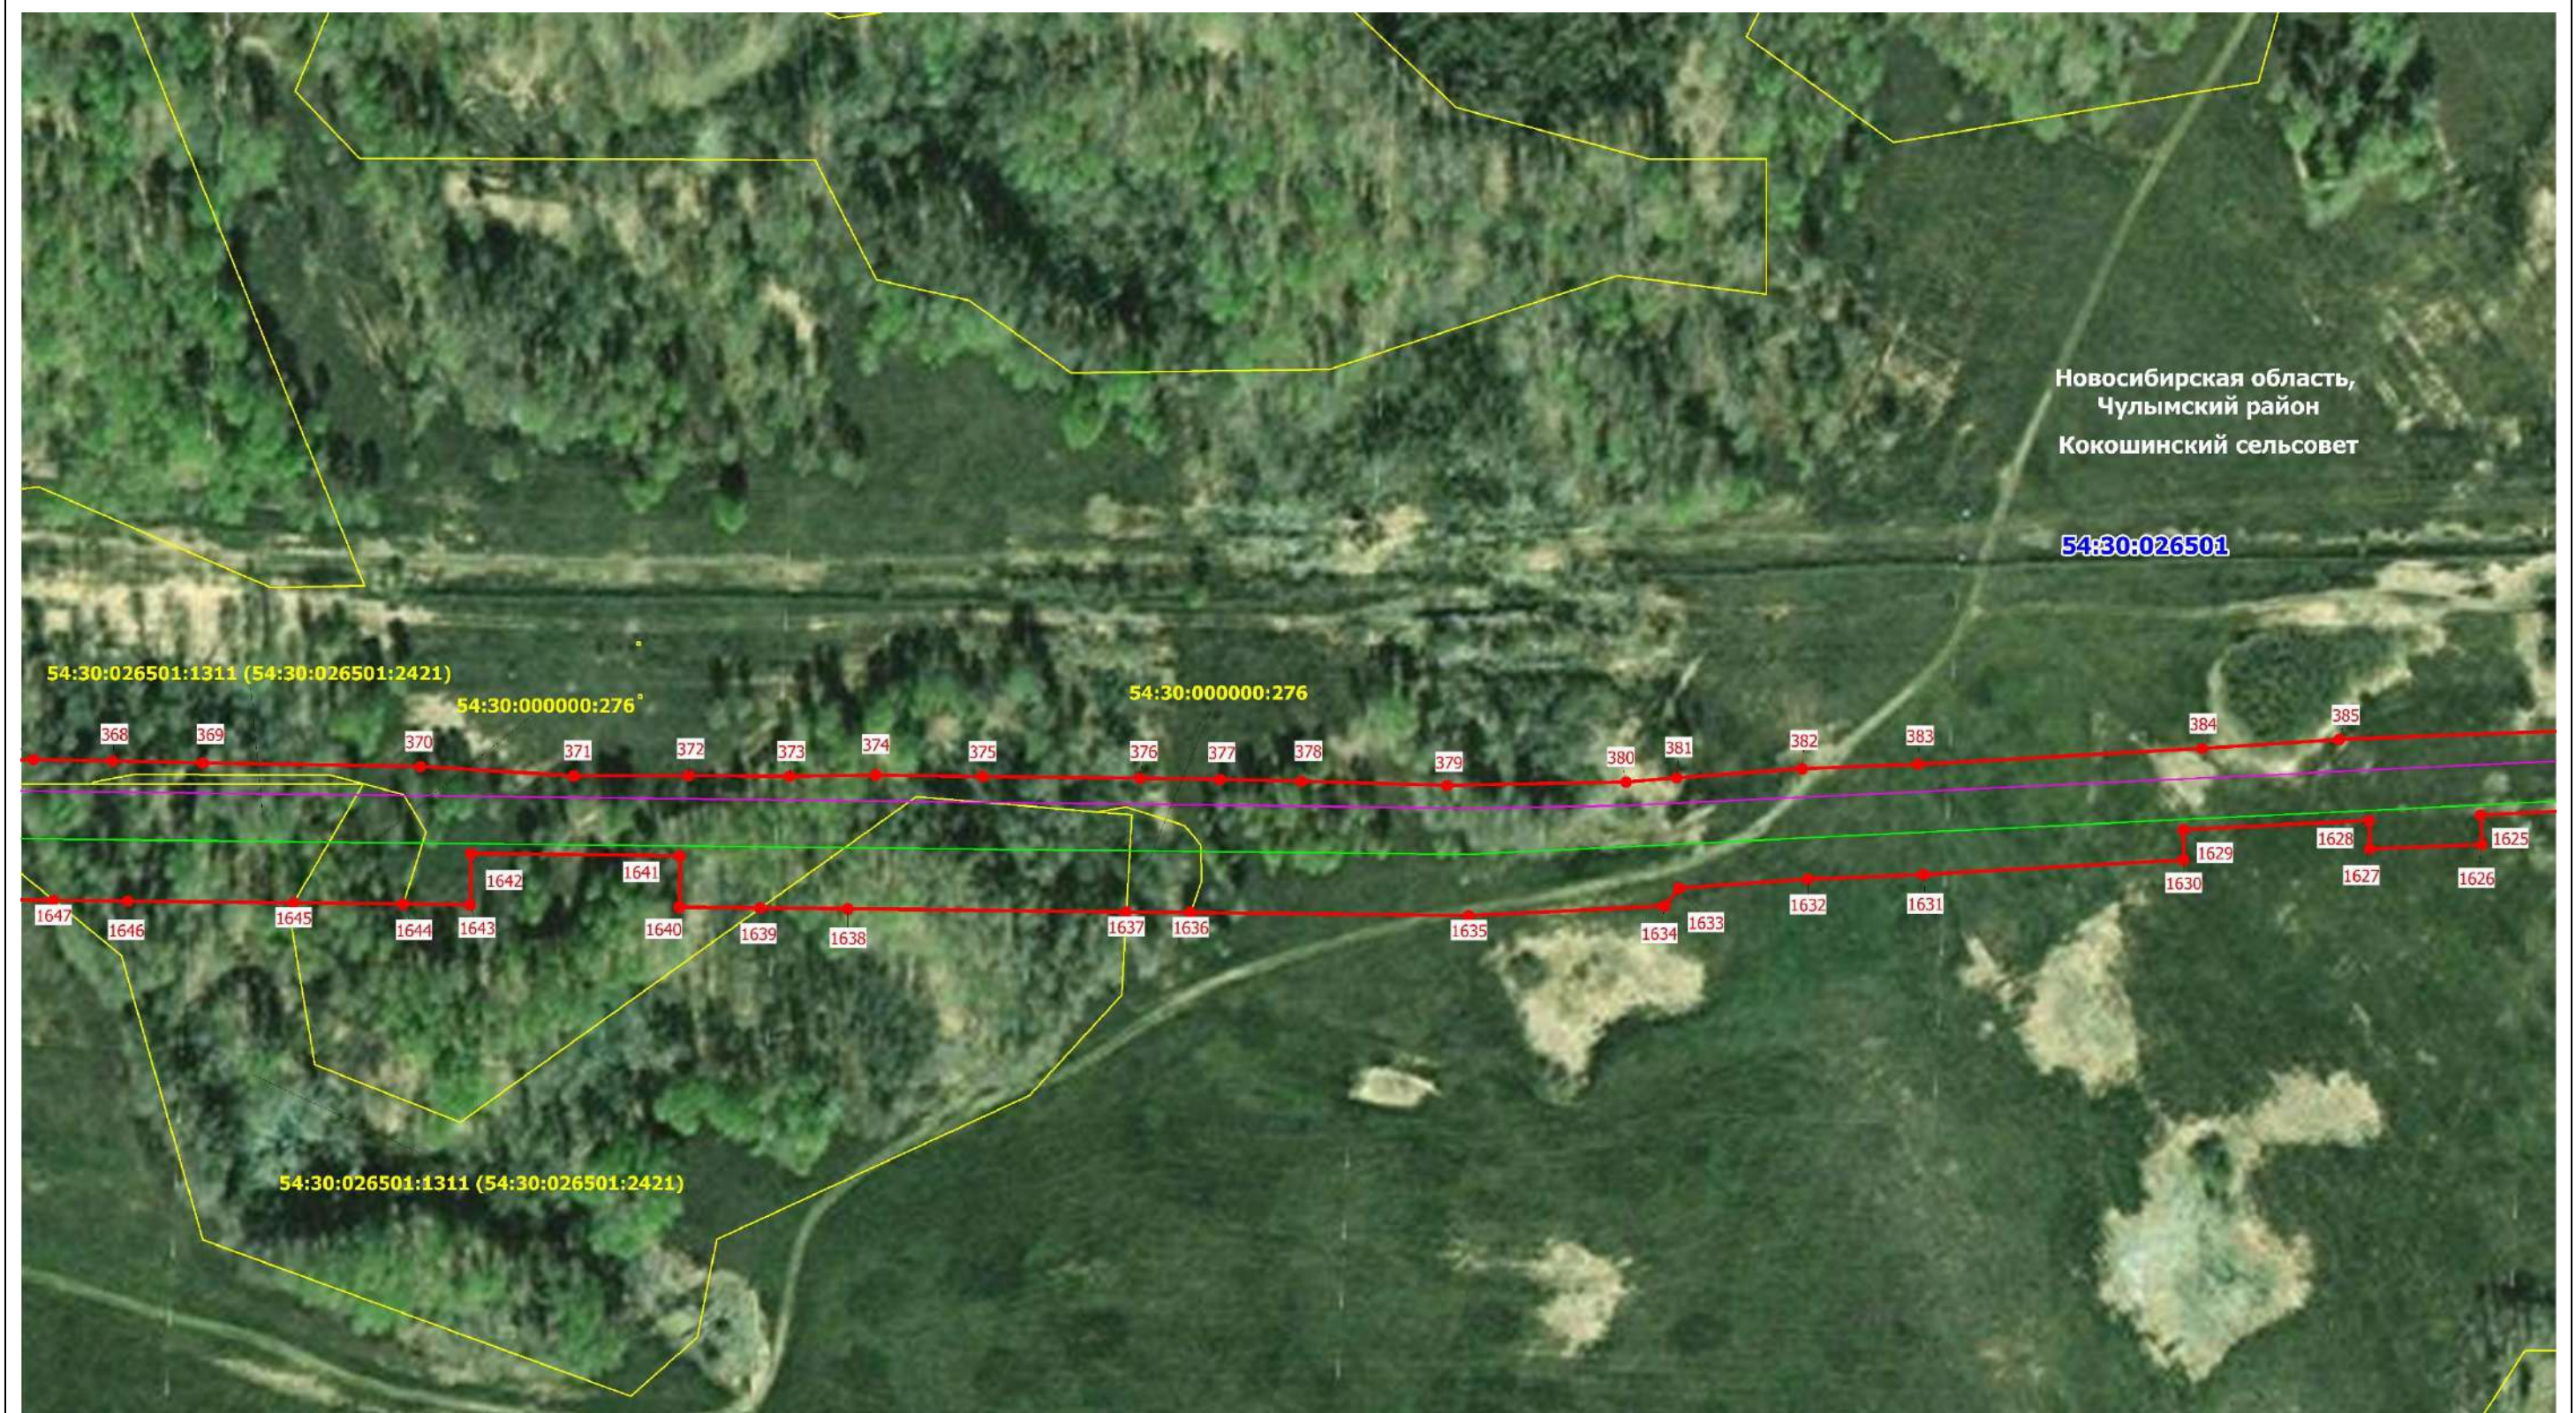


Масштаб 1: 2000

Схема расположения границ публичного сервитута на кадастровом плане территории

Публичный сервитут в отношении земель и земельных участков в целях реконструкции и эксплуатации магистрального нефтепродуктопровода федерального значения «Магистральный нефтепродуктопровод «Омск-Сокур». Замена трубы на участке «Барабинск-Чулым» 496.0-525.4 км. Новосибирское РНУ. Реконструкция»

Выносной лист № 22

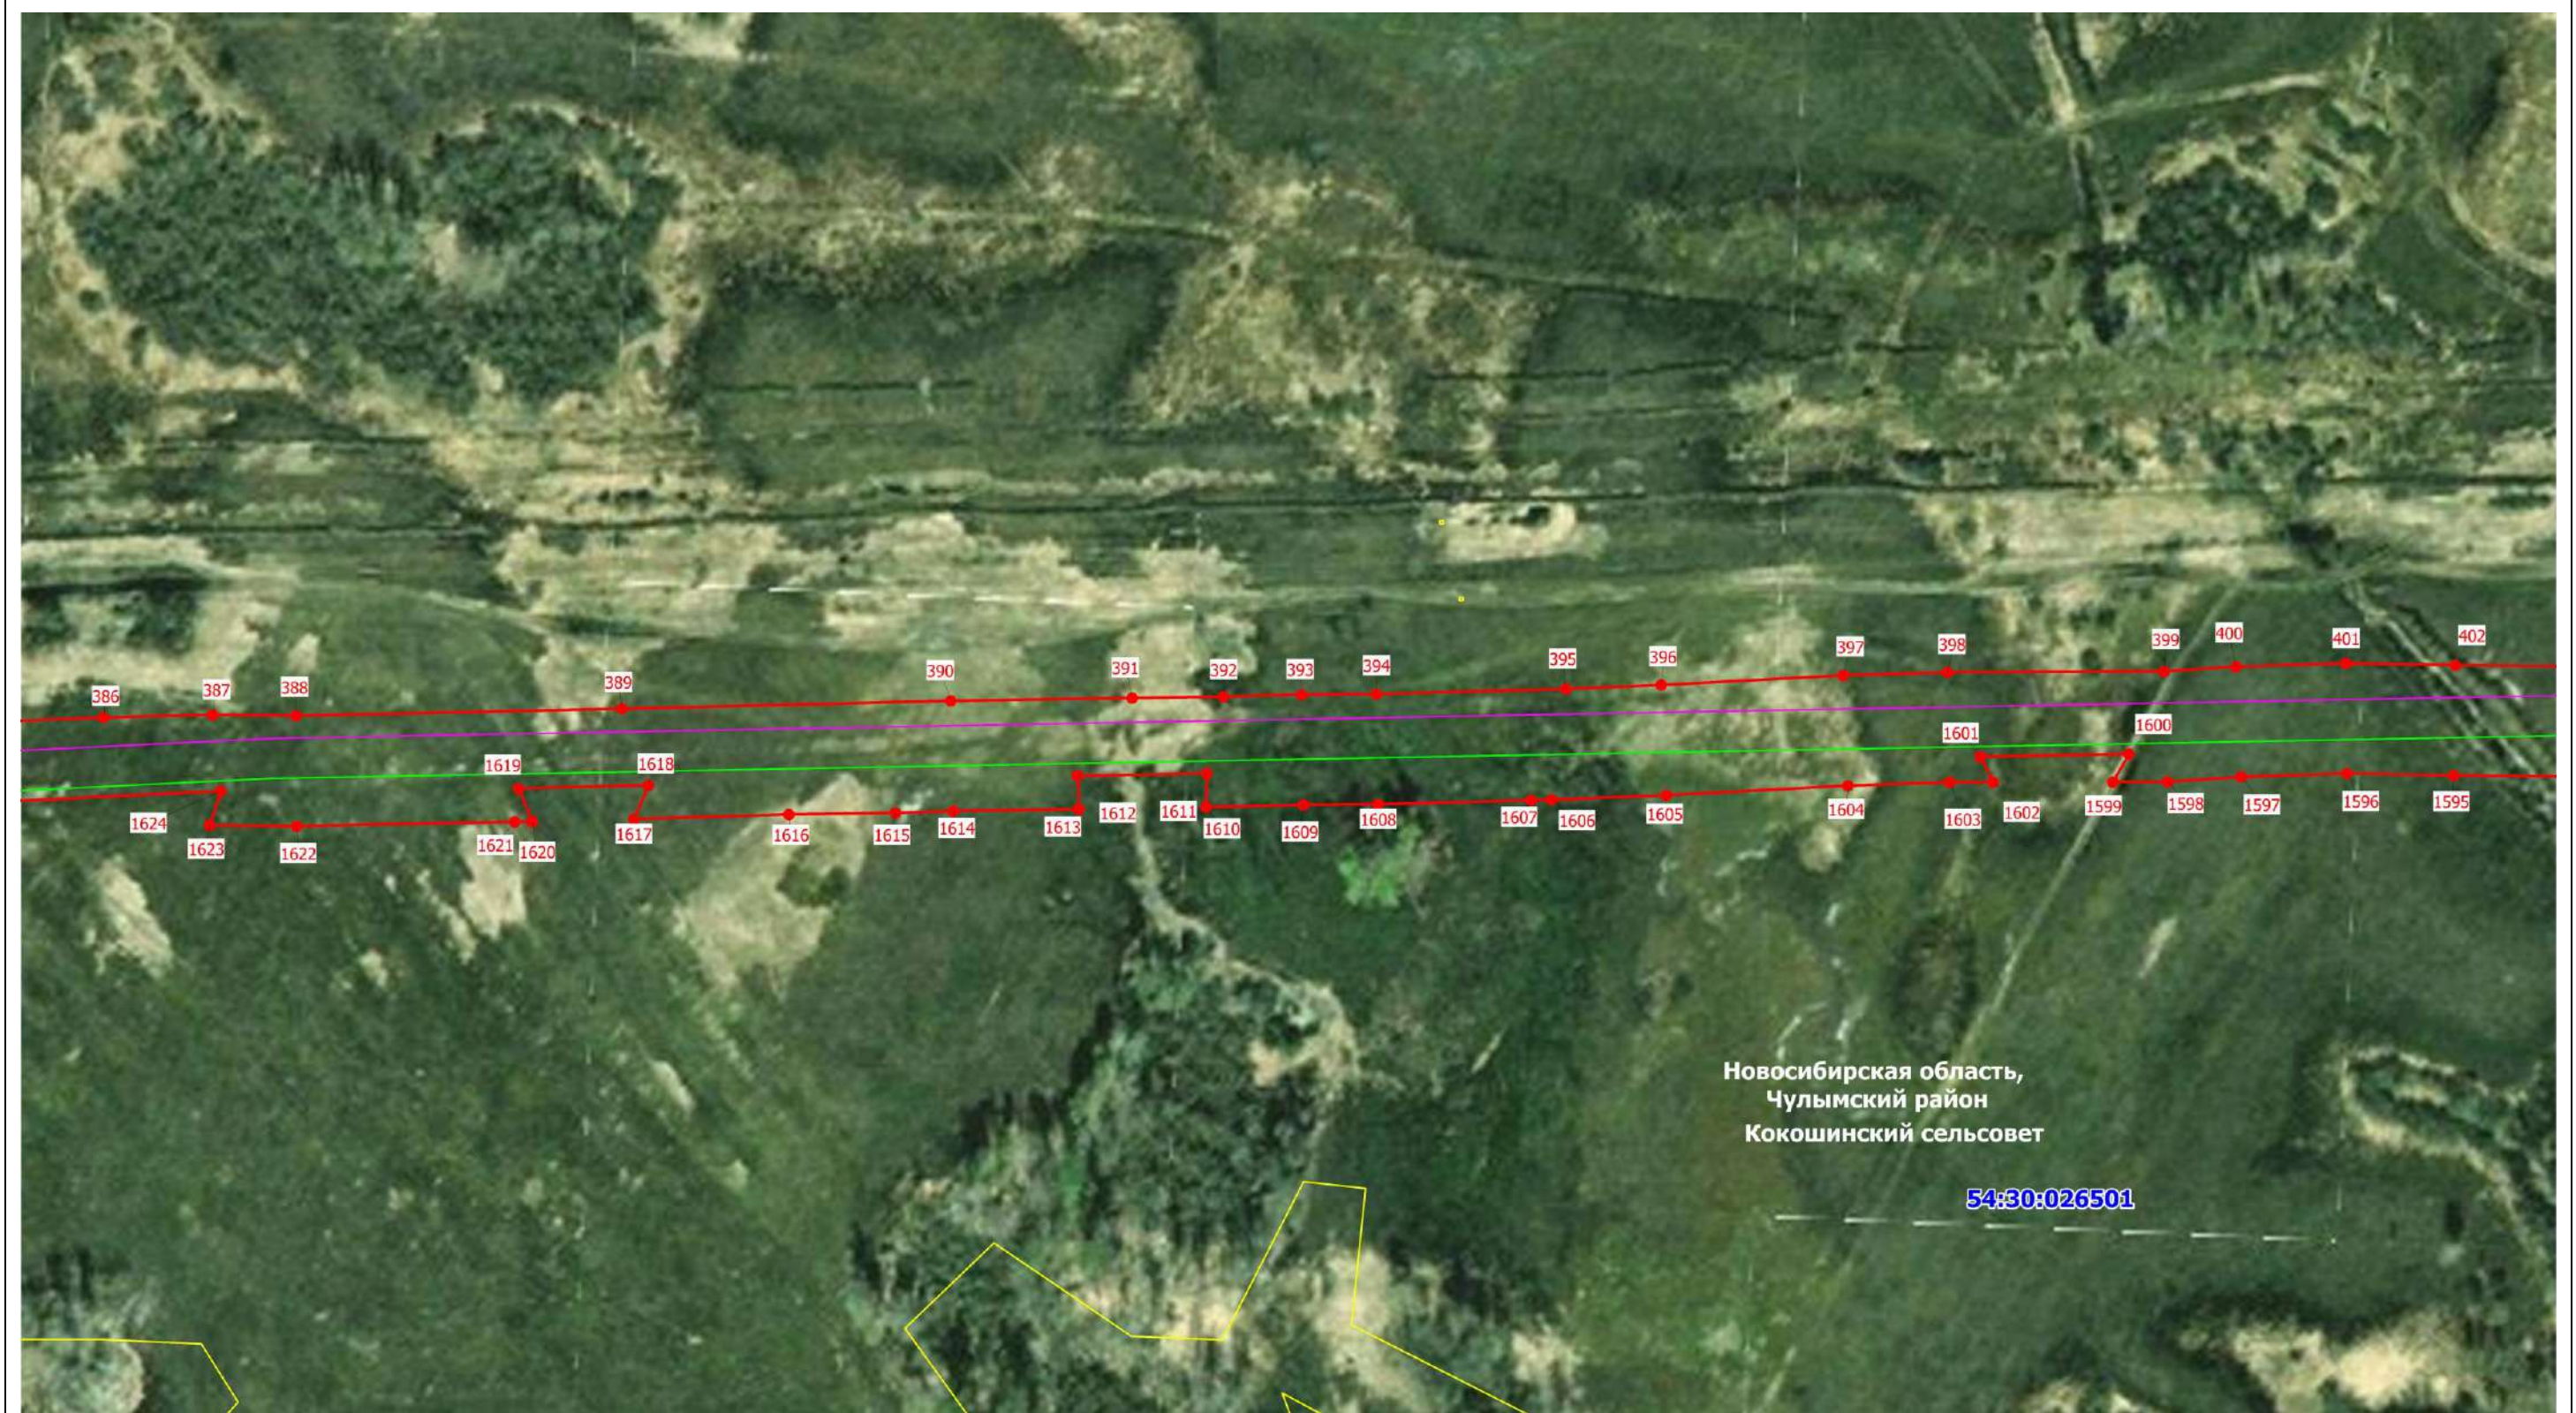

Масштаб 1: 2000

Схема расположения границ публичного сервитута на кадастровом плане территории
Публичный сервитут в отношении земель и земельных участков в целях реконструкции и эксплуатации магистрального нефтепродуктопровода федерального значения «Магистральный нефтепродуктопровод «Омск-Сокур». Замена трубы на участке «Барабинск-Чулым» 496.0-525.4 км. Новосибирское РНУ. Реконструкция»

Публичный сервитут в отношении земель и земельных участков в целях реконструкции и эксплуатации магистрального нефтепродуктопровода федерального значения «Магистральный нефтепродуктопровод «Омск-Сокур». Замена трубы на участке «Барабинск-Чулым» 496.0-525.4 км. Новосибирское РНУ. Реконструкция»

Выносной лист № 23



Масштаб 1: 2000

Схема расположения границ публичного сервитута на кадастровом плане территории

Публичный сервитут в отношении земель и земельных участков в целях реконструкции и эксплуатации магистрального нефтепродуктопровода федерального значения «Магистральный нефтепродуктопровод «Омск-Сокур». Замена трубы на участке «Барабинск-Чулым» 496.0-525.4 км. Новосибирское РНУ. Реконструкция»

Выносной лист № 24




Масштаб 1: 2000

Схема расположения границ публичного сервитута на кадастровом плане территории

Публичный сервитут в отношении земель и земельных участков в целях реконструкции и эксплуатации магистрального нефтепродуктопровода федерального значения «Магистральный нефтепродуктопровод «Омск-Сокур». Замена трубы на участке «Барабинск-Чулым» 496.0-525.4 км. Новосибирское РНУ. Реконструкция»

Выносной лист № 25

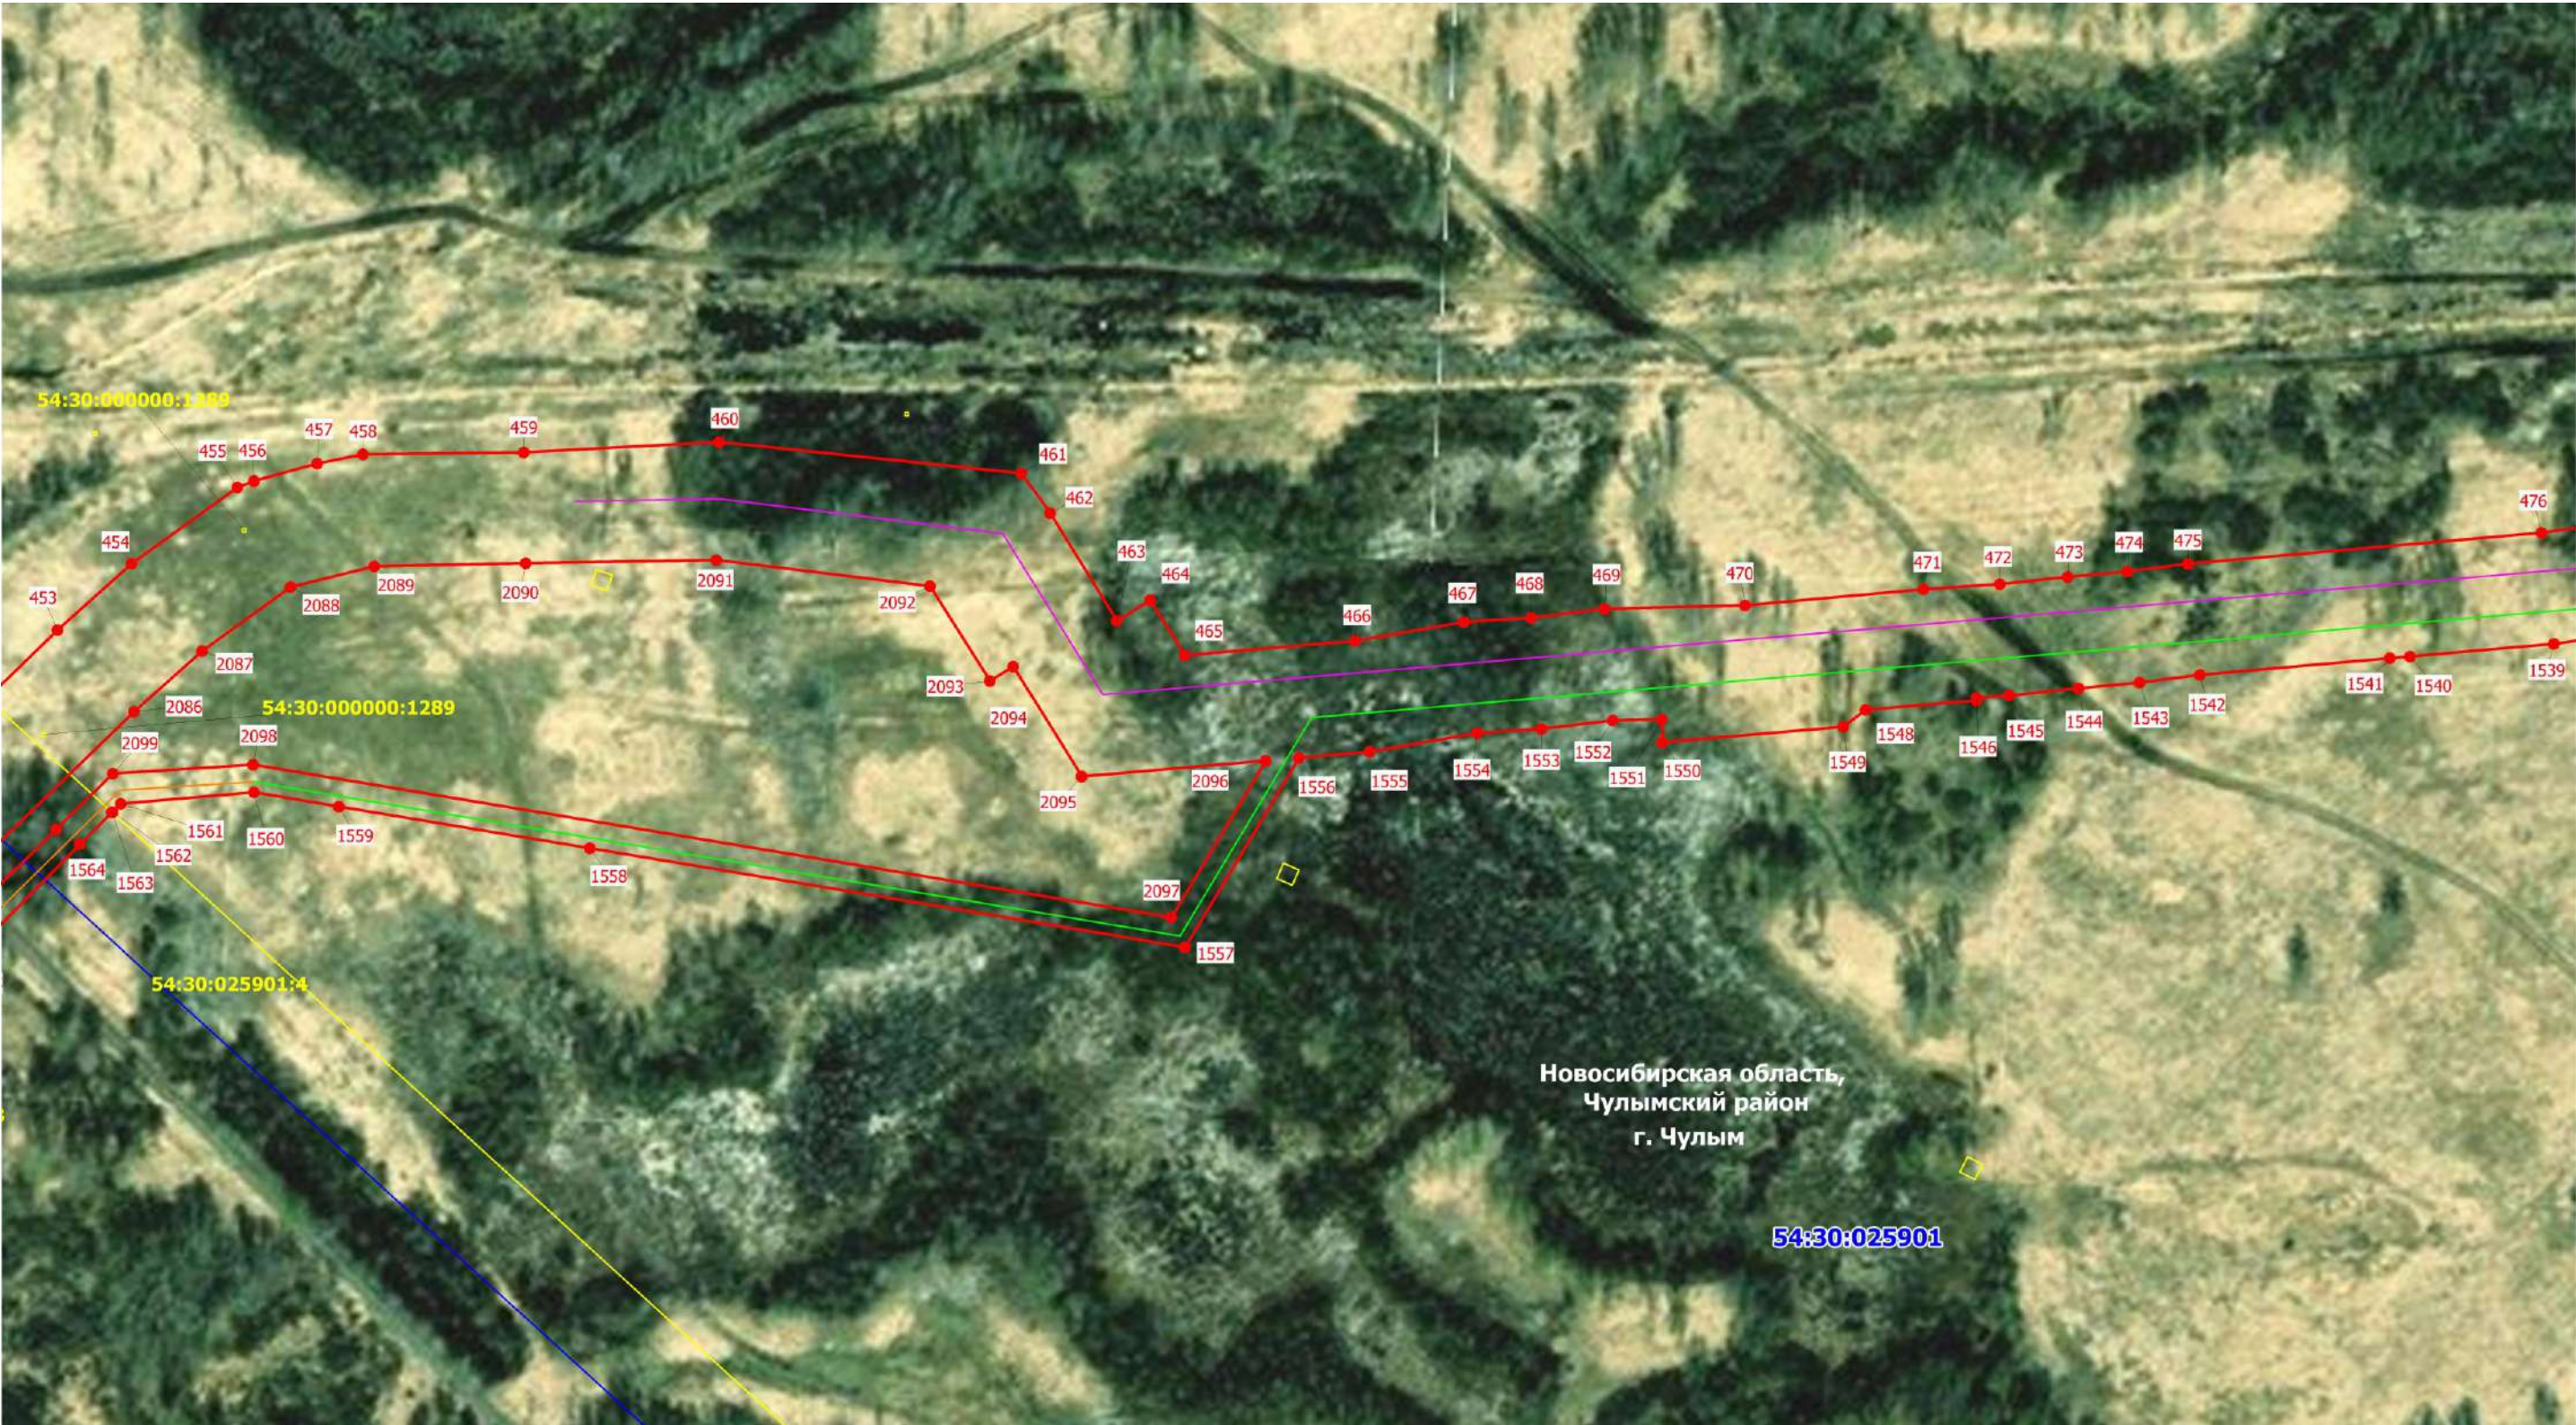


Масштаб 1: 2000

Схема расположения границ публичного сервитута на кадастровом плане территории

Публичный сервитут в отношении земель и земельных участков в целях реконструкции и эксплуатации магистрального нефтепродуктопровода федерального значения «Магистральный нефтепродуктопровод «Омск-Сокур». Замена трубы на участке «Барабинск-Чулым» 496.0-525.4 км. Новосибирское РНУ. Реконструкция»

Выносной лист № 26

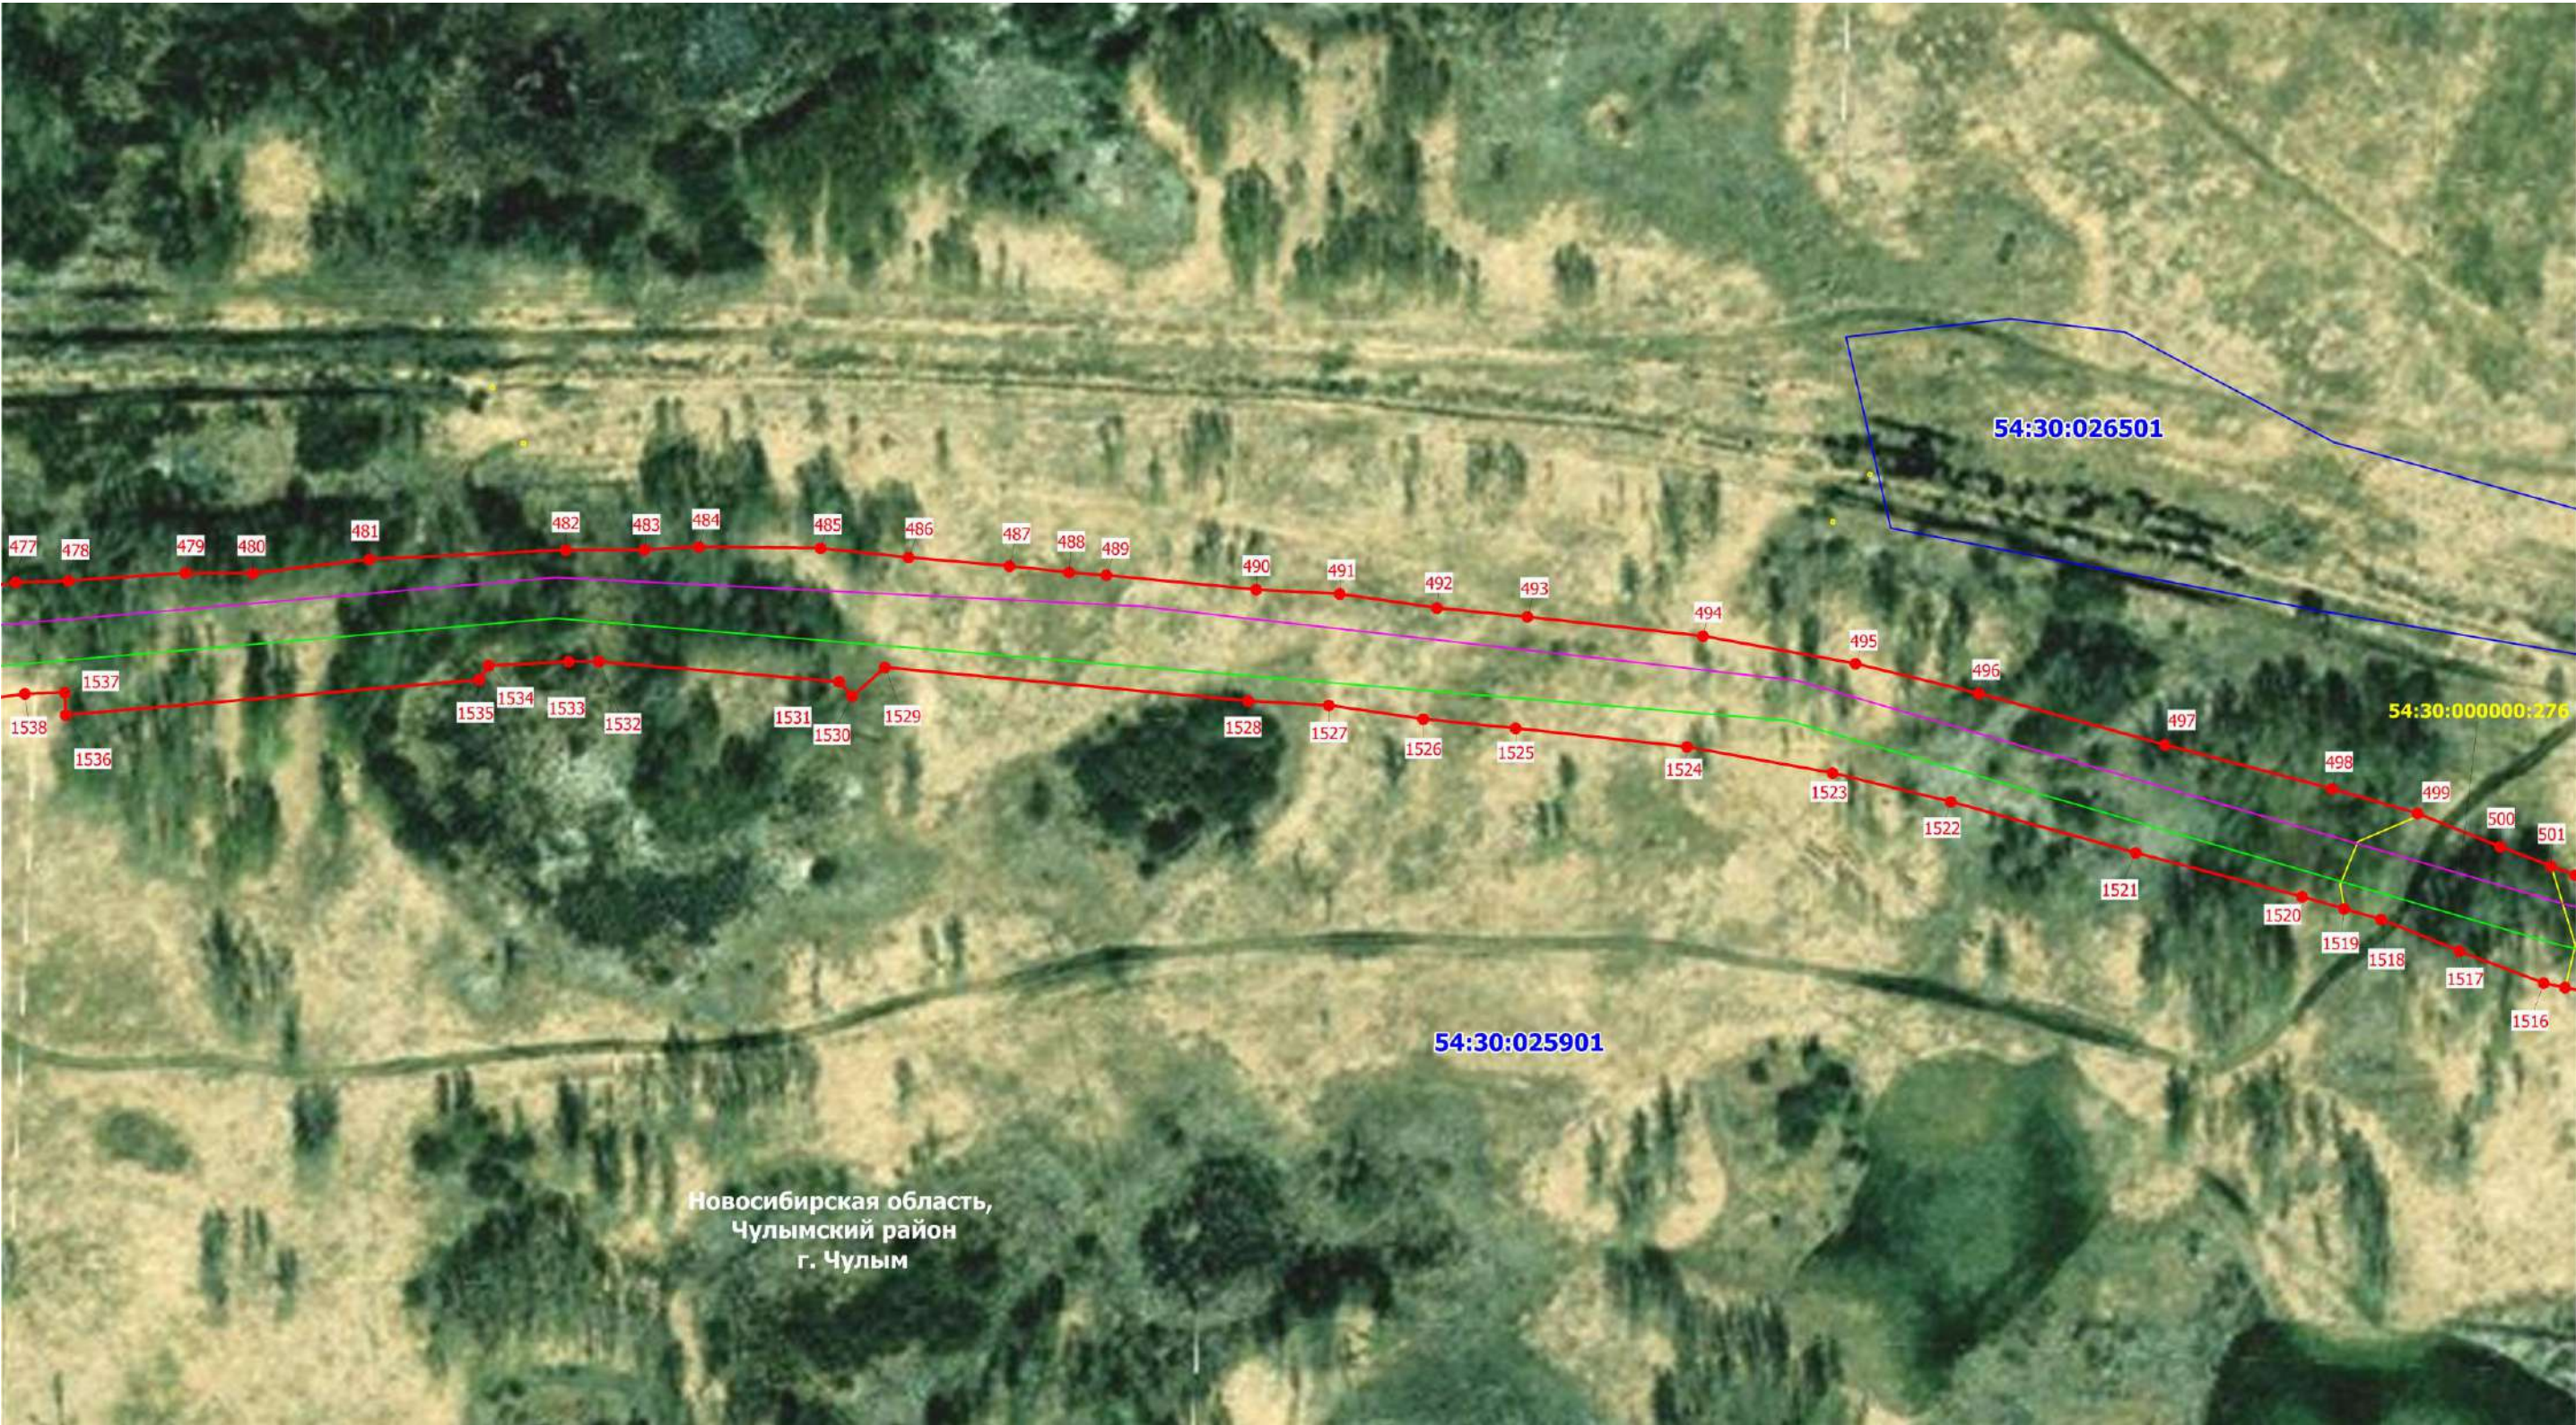

Масштаб 1: 2000

Схема расположения границ публичного сервитута на кадастровом плане территории

Публичный сервитут в отношении земель и земельных участков в целях реконструкции и эксплуатации магистрального нефтепродуктопровода федерального значения «Магистральный нефтепродуктопровод «Омск-Сокур». Замена трубы на участке «Барабинск-Чулым» 496.0-525.4 км. Новосибирское РНУ. Реконструкция»


Выносной лист № 27



Масштаб 1: 2000

Схема расположения границ публичного сервитута на кадастровом плане территории Публичный сервитут в отношении земель и земельных участков в целях реконструкции и эксплуатации магистрального нефтепродуктопровода федерального значения «Магистральный нефтепродуктопровод «Омск-Сокур». Замена трубы на участке «Барабинск-Чулым» 496.0-525.4 км. Новосибирское РНУ. Реконструкция»

Выносной лист № 28

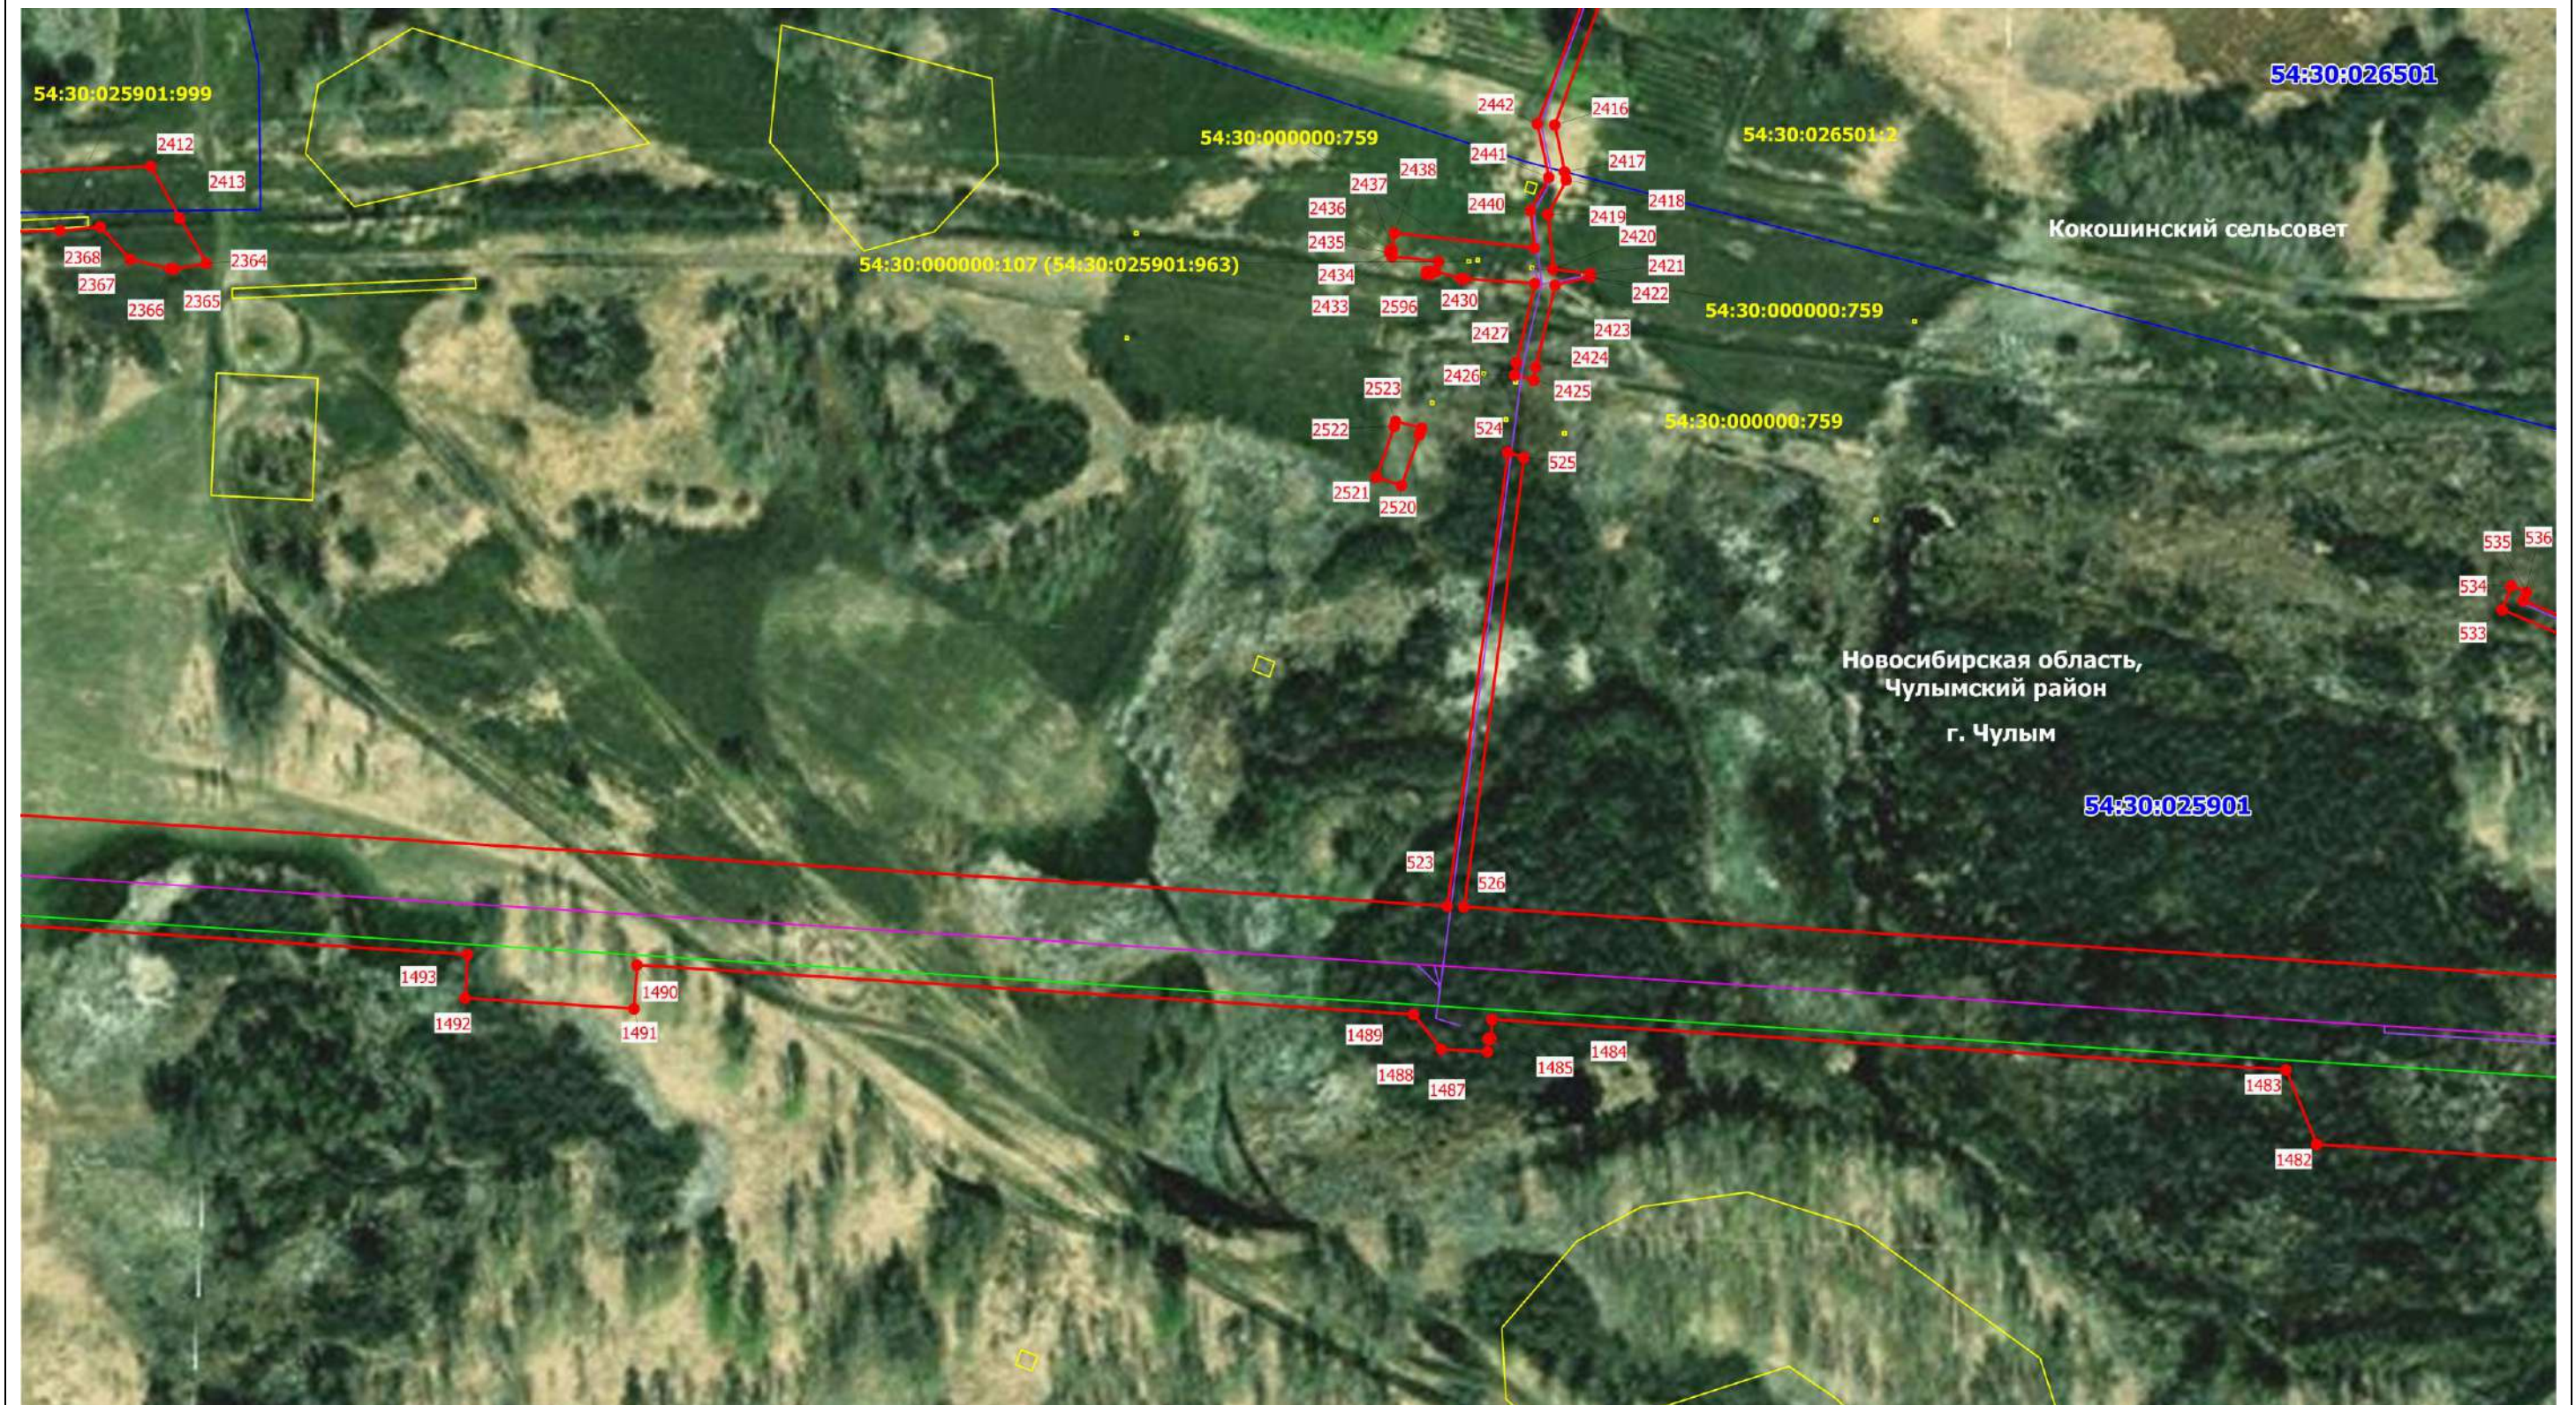


Масштаб 1: 2000

Схема расположения границ публичного сервитута на кадастровом плане территории

Публичный сервитут в отношении земель и земельных участков в целях реконструкции и эксплуатации магистрального нефтепродуктопровода федерального значения «Магистральный нефтепродуктопровод «Омск-Сокур». Замена трубы на участке «Барабинск-Чулым» 496.0-525.4 км. Новосибирское РНУ. Реконструкция»

Выносной лист № 29

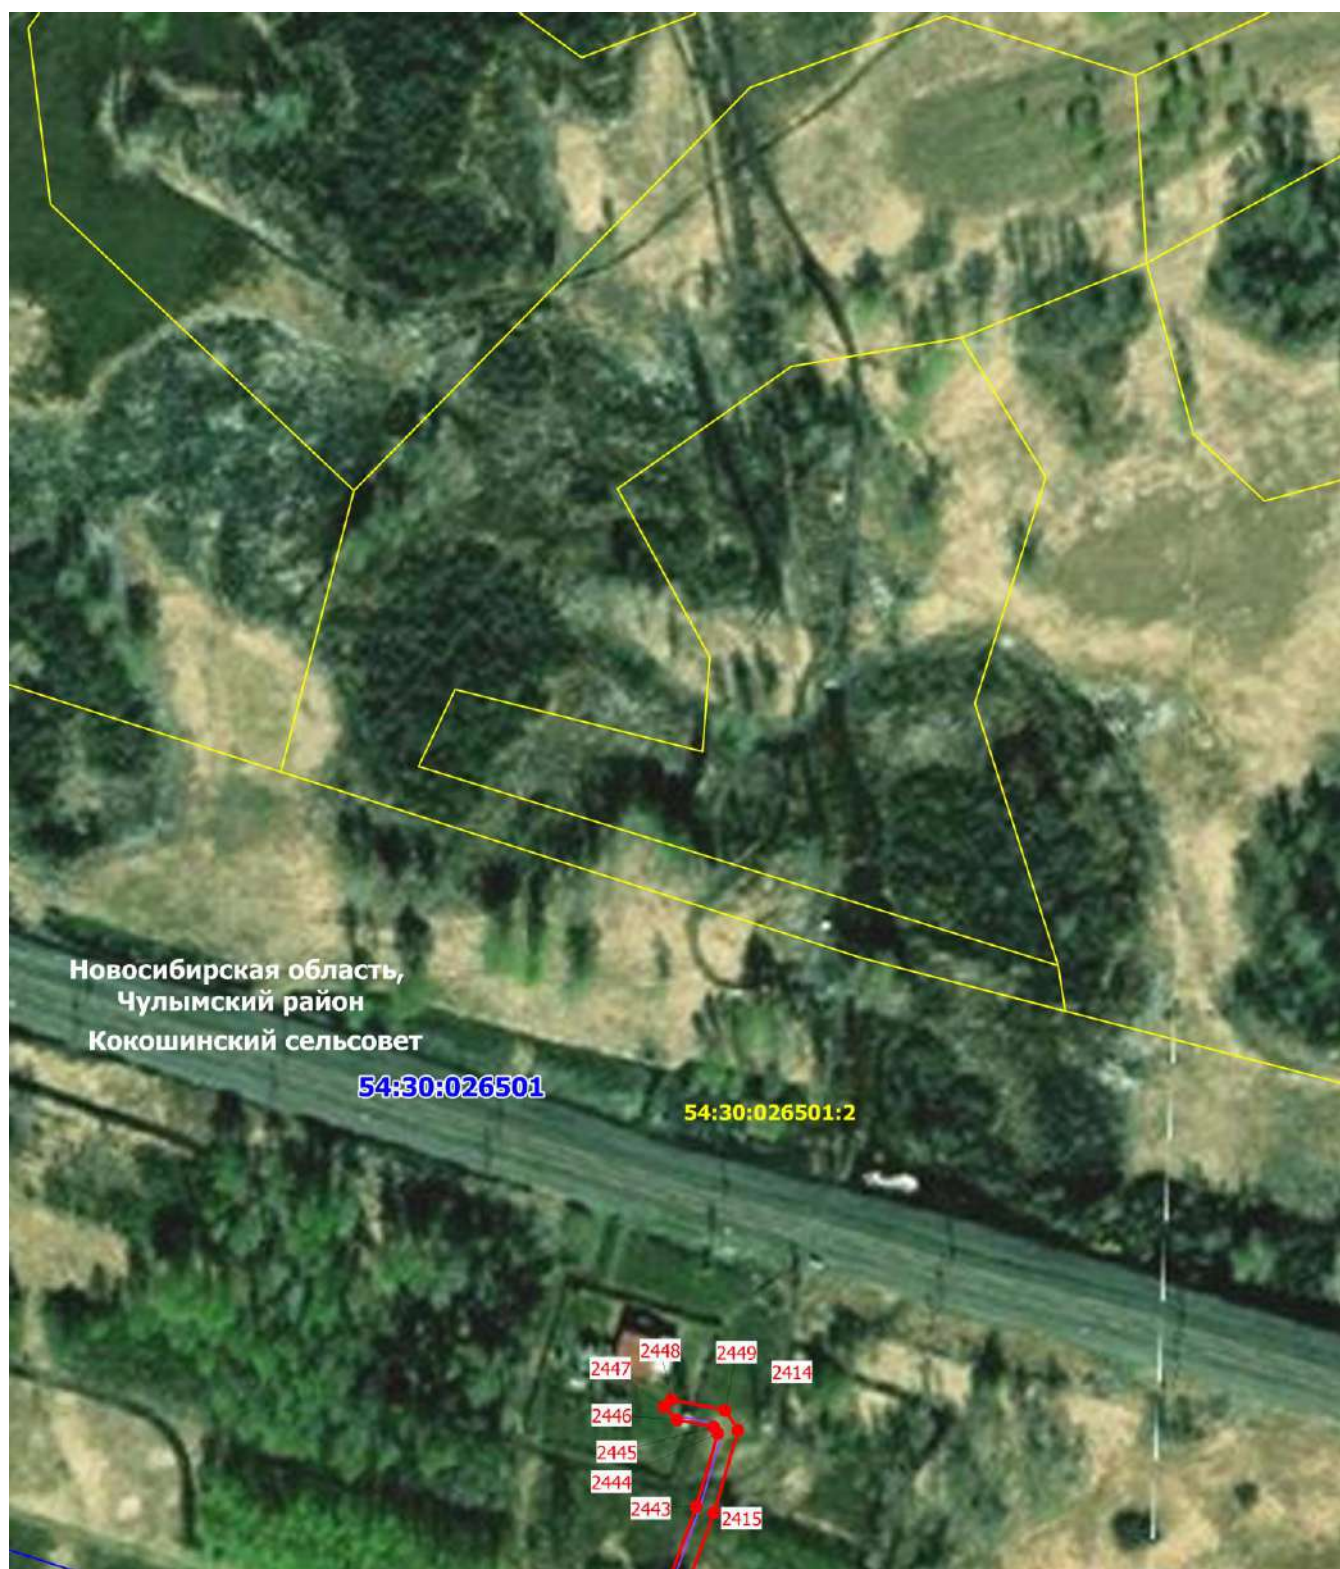

Масштаб 1: 2000

Схема расположения границ публичного сервитута на кадастровом плане территории

Публичный сервитут в отношении земель и земельных участков в целях реконструкции и эксплуатации магистрального нефтепродуктопровода федерального значения «Магистральный нефтепродуктопровод «Омск-Сокур». Замена трубы на участке «Барабинск-Чулым» 496.0-525.4 км. Новосибирское РНУ. Реконструкция»

Выносной лист № 30



Масштаб 1: 2000

Схема расположения границ публичного сервитута на кадастровом плане территории

Публичный сервитут в отношении земель и земельных участков в целях реконструкции и эксплуатации магистрального нефтепродуктопровода федерального значения «Магистральный нефтепродуктопровод «Омск-Сокур». Замена трубы на участке «Барабинск-Чулым» 496.0-525.4 км. Новосибирское РНУ. Реконструкция»

Выносной лист № 31



Масштаб 1: 2000

Схема расположения границ публичного сервитута на кадастровом плане территории

Публичный сервитут в отношении земель и земельных участков в целях реконструкции и эксплуатации магистрального нефтепродуктопровода федерального значения «Магистральный нефтепродуктопровод «Омск-Сокур». Замена трубы на участке «Барабинск-Чулым» 496.0-525.4 км. Новосибирское РНУ. Реконструкция»

Выносной лист № 32



Масштаб 1: 2000

Схема расположения границ публичного сервитута на кадастровом плане территории Публичный сервитут в отношении земель и земельных участков в целях реконструкции и эксплуатации магистрального нефтепродуктопровода федерального значения «Магистральный нефтепродуктопровод «Омск-Сокур». Замена трубы на участке «Барабинск-Чулым» 496.0-525.4 км. Новосибирское РНУ. Реконструкция»

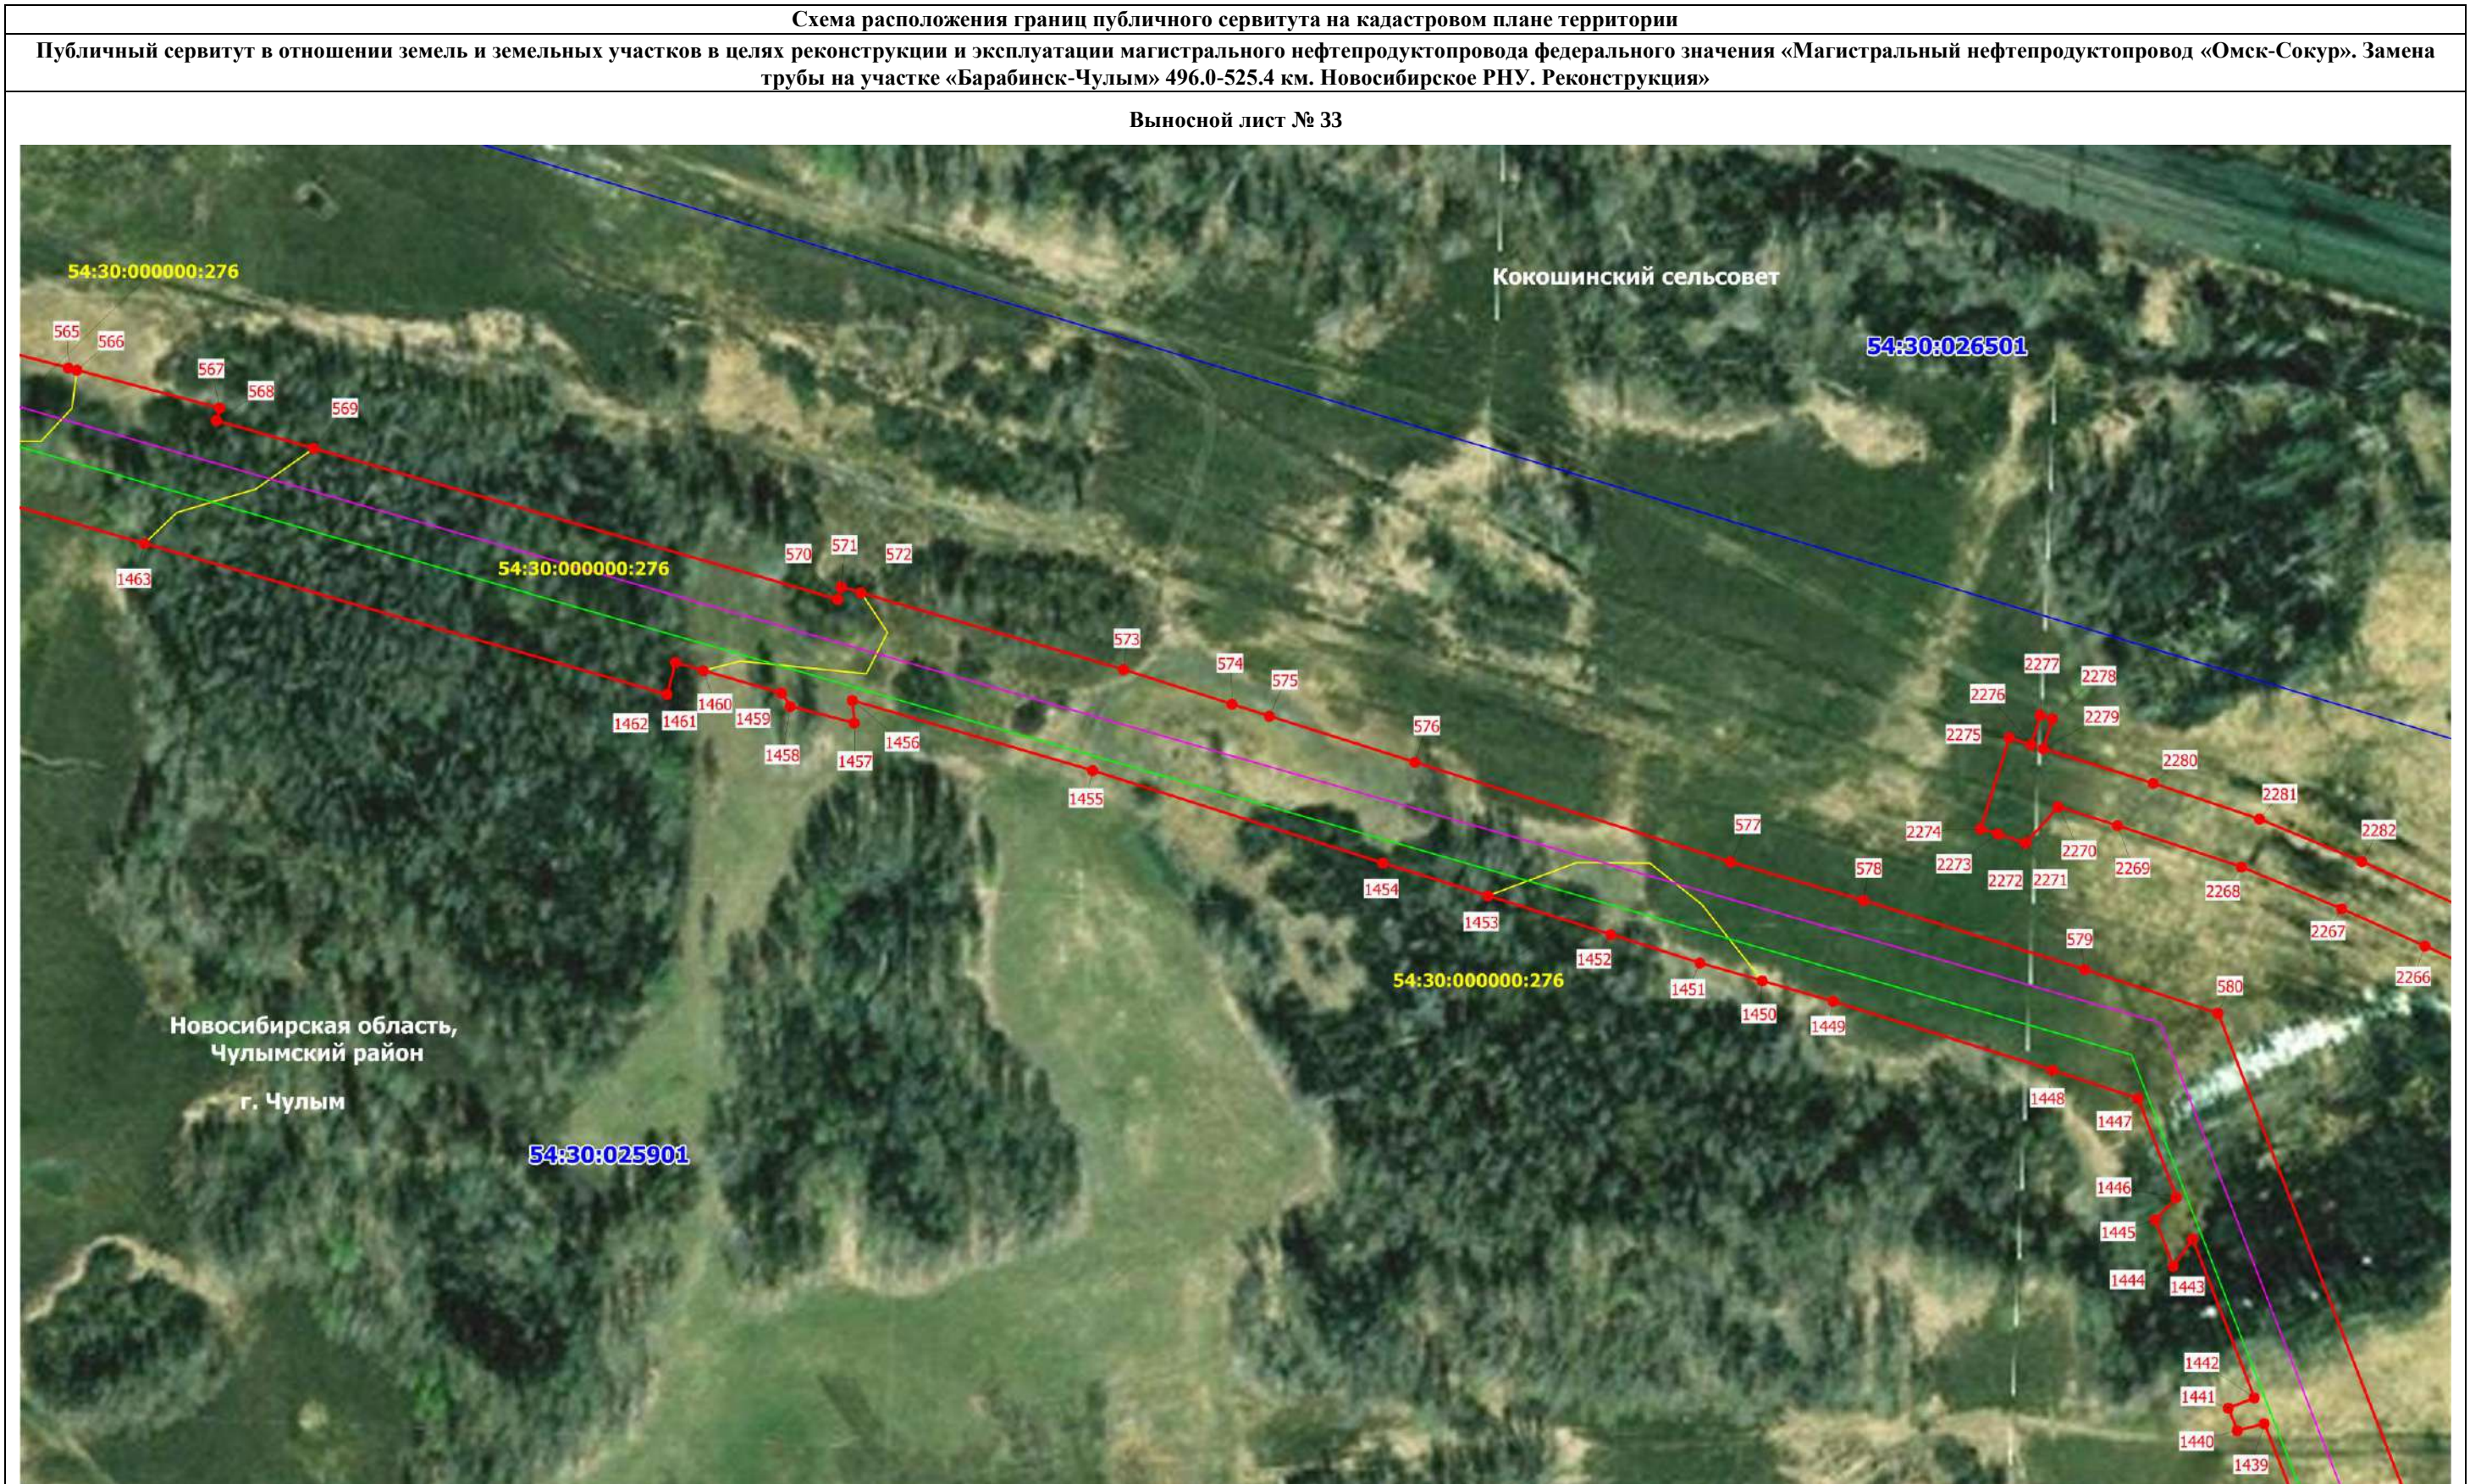
[illegible]

Схема расположения границ публичного сервитута на кадастровом плане территории

Публичный сервитут в отношении земель и земельных участков в целях реконструкции и эксплуатации магистрального нефтепродуктопровода федерального значения «Магистральный нефтепродуктопровод «Омск-Сокур». Замена трубы на участке «Барабинск-Чулым» 496.0-525.4 км. Новосибирское РНУ. Реконструкция»

Выносной лист № 34



Масштаб 1: 2000

Схема расположения границ публичного сервитута на кадастровом плане территории

Публичный сервитут в отношении земель и земельных участков в целях реконструкции и эксплуатации магистрального нефтепродуктопровода федерального значения «Магистральный нефтепродуктопровод «Омск-Сокур». Замена трубы на участке «Барабинск-Чулым» 496.0-525.4 км. Новосибирское РНУ. Реконструкция»

Выносной лист № 35




Масштаб 1: 2000

Схема расположения границ публичного сервитута на кадастровом плане территории

Публичный сервитут в отношении земель и земельных участков в целях реконструкции и эксплуатации магистрального нефтепродуктопровода федерального значения «Магистральный нефтепродуктопровод «Омск-Сокур». Замена трубы на участке «Барабинск-Чулым» 496.0-525.4 км. Новосибирское РНУ. Реконструкция»

Выносной лист № 36

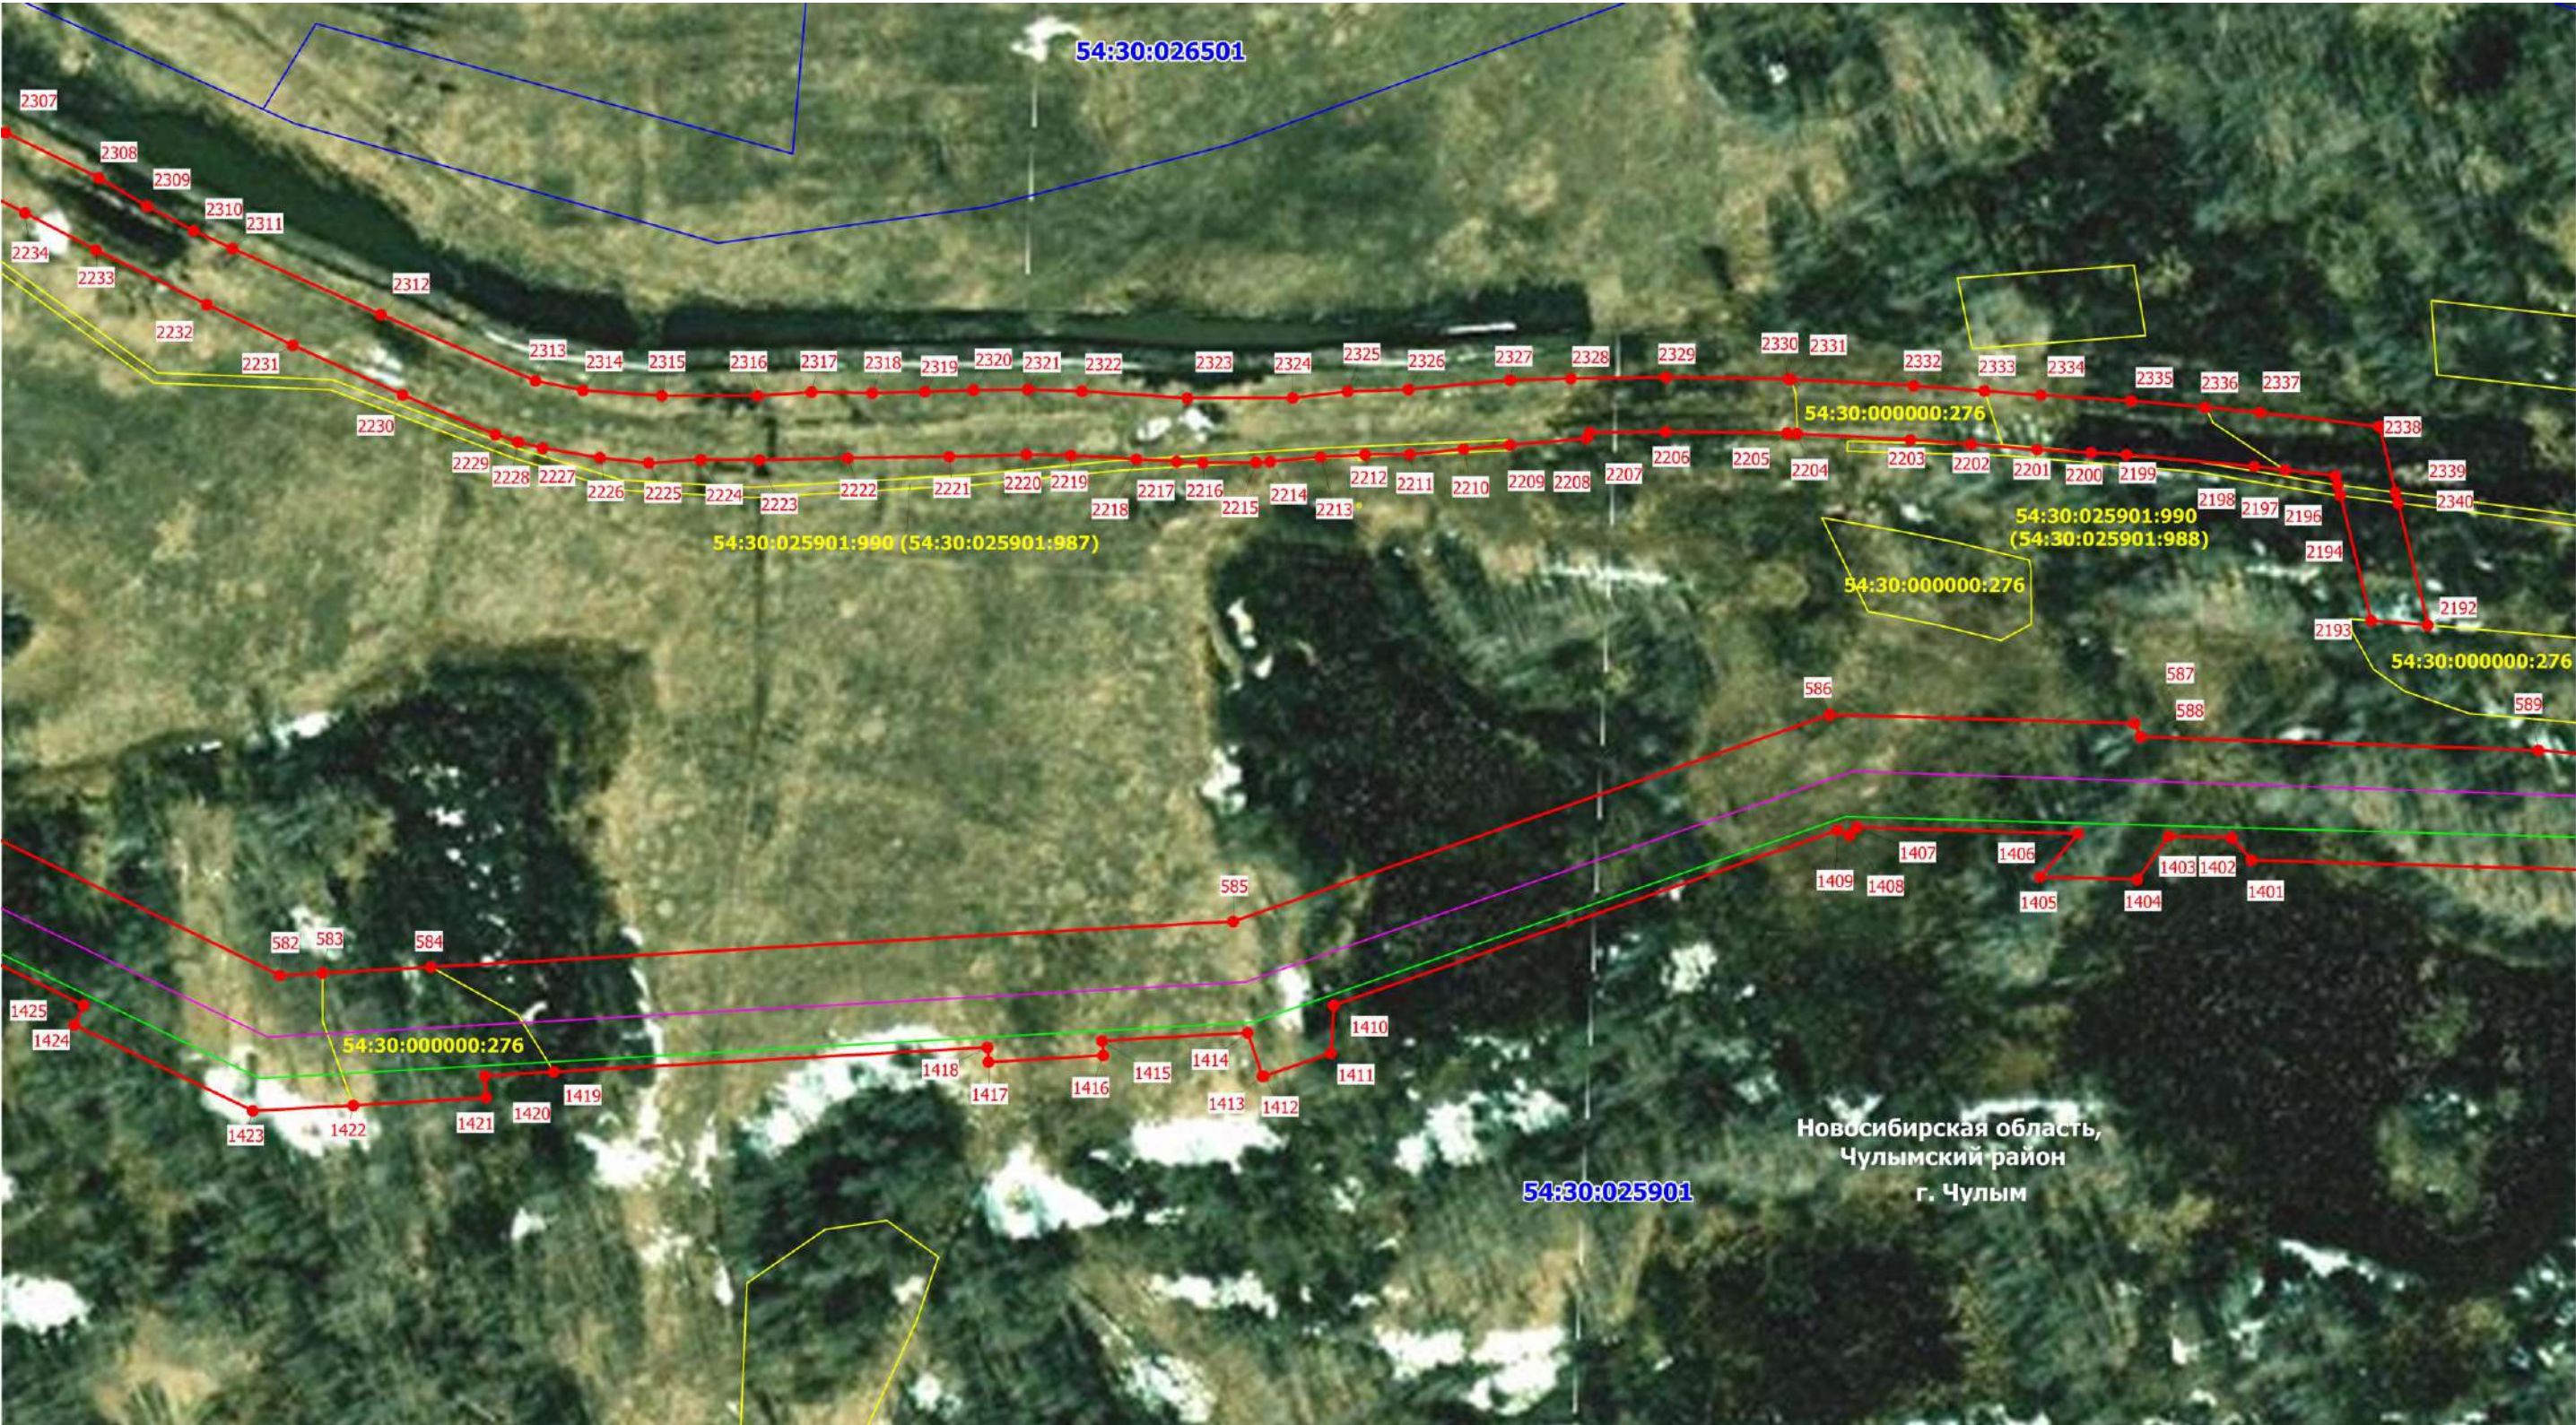

Масштаб 1: 2000

Схема расположения границ публичного сервитута на кадастровом плане территории

Публичный сервитут в отношении земель и земельных участков в целях реконструкции и эксплуатации магистрального нефтепродуктопровода федерального значения «Магистральный нефтепродуктопровод «Омск-Сокур». Замена трубы на участке «Барабинск-Чулым» 496.0-525.4 км. Новосибирское РНУ. Реконструкция»

Выносной лист № 37



Масштаб 1: 2000

Схема расположения границ публичного сервитута на кадастровом плане территории

Публичный сервитут в отношении земель и земельных участков в целях реконструкции и эксплуатации магистрального нефтепродуктопровода федерального значения «Магистральный нефтепродуктопровод «Омск-Сокур». Замена трубы на участке «Барабинск-Чулым» 496.0-525.4 км. Новосибирское РНУ. Реконструкция»

Выносной лист № 38



Масштаб 1: 2000

Схема расположения границ публичного сервитута на кадастровом плане территории

Публичный сервитут в отношении земель и земельных участков в целях реконструкции и эксплуатации магистрального нефтепродуктопровода федерального значения «Магистральный нефтепродуктопровод «Омск-Сокур». Замена трубы на участке «Барабинск-Чулым» 496.0-525.4 км. Новосибирское РНУ. Реконструкция»

Выносной лист № 39



Масштаб 1: 2000

Схема расположения границ публичного сервитута на кадастровом плане территории Публичный сервитут в отношении земель и земельных участков в целях реконструкции и эксплуатации магистрального нефтепродуктопровода федерального значения «Магистральный нефтепродуктопровод «Омск-Сокур». Замена трубы на участке «Барабинск-Чулым» 496.0-525.4 км. Новосибирское РНУ. Реконструкция»

Выносной лист № 40



Масштаб 1: 2000

Схема расположения границ публичного сервитута на кадастровом плане территории

Публичный сервитут в отношении земель и земельных участков в целях реконструкции и эксплуатации магистрального нефтепродуктопровода федерального значения «Магистральный нефтепродуктопровод «Омск-Сокур». Замена трубы на участке «Барабинск-Чулым» 496.0-525.4 км. Новосибирское РНУ. Реконструкция»

Выносной лист № 41




Масштаб 1: 2000

Схема расположения границ публичного сервитута на кадастровом плане территории

Публичный сервитут в отношении земель и земельных участков в целях реконструкции и эксплуатации магистрального нефтепродуктопровода федерального значения «Магистральный нефтепродуктопровод «Омск-Сокур». Замена трубы на участке «Барабинск-Чулым» 496.0-525.4 км. Новосибирское РНУ. Реконструкция»

Выносной лист № 42

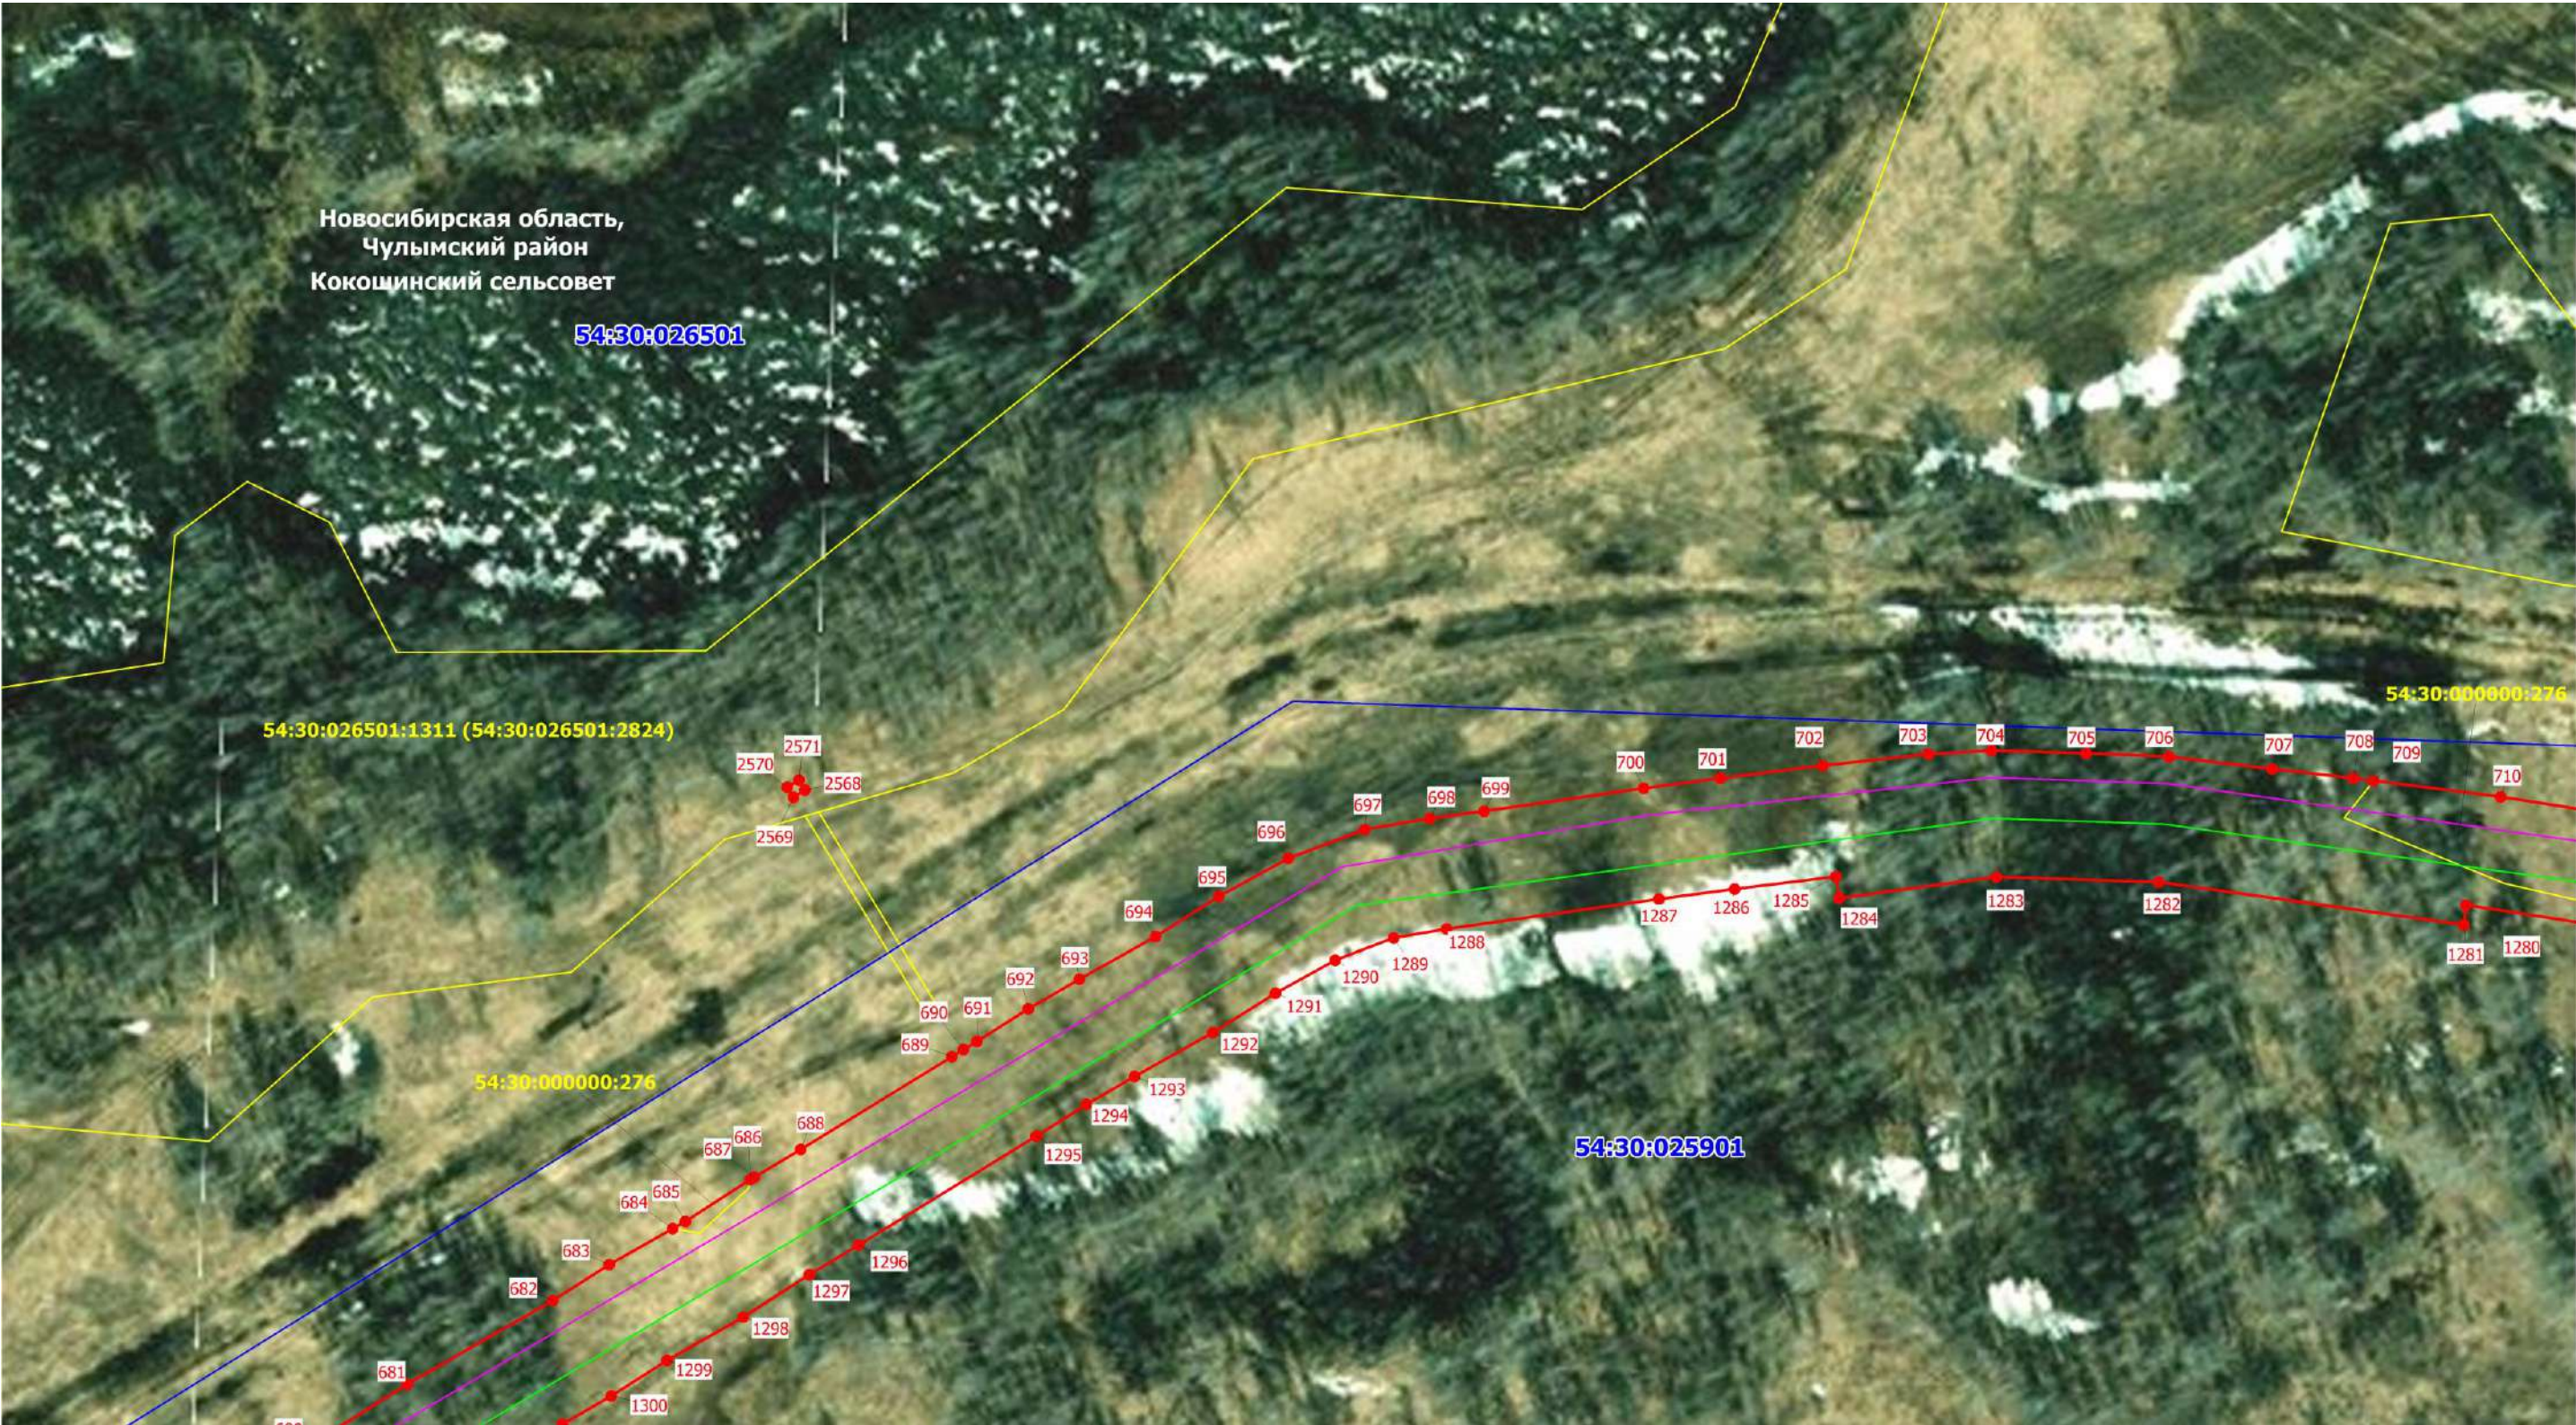

Масштаб 1: 2000

Схема расположения границ публичного сервитута на кадастровом плане территории

Публичный сервитут в отношении земель и земельных участков в целях реконструкции и эксплуатации магистрального нефтепродуктопровода федерального значения «Магистральный нефтепродуктопровод «Омск-Сокур». Замена трубы на участке «Барабинск-Чулым» 496.0-525.4 км. Новосибирское РНУ. Реконструкция»

Выносной лист № 43



Масштаб 1: 2000

Схема расположения границ публичного сервитута на кадастровом плане территории

Публичный сервитут в отношении земель и земельных участков в целях реконструкции и эксплуатации магистрального нефтепродуктопровода федерального значения «Магистральный нефтепродуктопровод «Омск-Сокур». Замена трубы на участке «Барабинск-Чулым» 496.0-525.4 км. Новосибирское РНУ. Реконструкция»

Выносной лист № 44



Масштаб 1: 2000

Схема расположения границ публичного сервитута на кадастровом плане территории

Публичный сервитут в отношении земель и земельных участков в целях реконструкции и эксплуатации магистрального нефтепродуктопровода федерального значения «Магистральный нефтепродуктопровод «Омск-Сокур». Замена трубы на участке «Барабинск-Чулым» 496.0-525.4 км. Новосибирское РНУ. Реконструкция»

Выносной лист № 45



Масштаб 1: 2000

Схема расположения границ публичного сервитута на кадастровом плане территории

Публичный сервитут в отношении земель и земельных участков в целях реконструкции и эксплуатации магистрального нефтепродуктопровода федерального значения «Магистральный нефтепродуктопровод «Омск-Сокур». Замена трубы на участке «Барабинск-Чулым» 496.0-525.4 км. Новосибирское РНУ. Реконструкция»

Выносной лист № 46



Схема расположения границ публичного сервитута на кадастровом плане территории

Публичный сервитут в отношении земель и земельных участков в целях реконструкции и эксплуатации магистрального нефтепродуктопровода федерального значения «Магистральный нефтепродуктопровод «Омск-Сокур». Замена трубы на участке «Барабинск-Чулым» 496.0-525.4 км. Новосибирское РНУ. Реконструкция»

Выносной лист № 47



Масштаб 1: 2000

Схема расположения границ публичного сервитута на кадастровом плане территории

Публичный сервитут в отношении земель и земельных участков в целях реконструкции и эксплуатации магистрального нефтепродуктопровода федерального значения «Магистральный нефтепродуктопровод «Омск-Сокур». Замена трубы на участке «Барабинск-Чулым» 496.0-525.4 км. Новосибирское РНУ. Реконструкция»

Выносной лист № 48



Масштаб 1: 2000

Схема расположения границ публичного сервитута на кадастровом плане территории

Публичный сервитут в отношении земель и земельных участков в целях реконструкции и эксплуатации магистрального нефтепродуктопровода федерального значения «Магистральный нефтепродуктопровод «Омск-Сокур». Замена трубы на участке «Барабинск-Чулым» 496.0-525.4 км. Новосибирское РНУ. Реконструкция»

Выносной лист № 49



Масштаб 1: 2000

Схема расположения границ публичного сервитута на кадастровом плане территории Публичный сервитут в отношении земель и земельных участков в целях реконструкции и эксплуатации магистрального нефтепродуктопровода федерального значения «Магистральный нефтепродуктопровод «Омск-Сокур». Замена трубы на участке «Барабинск-Чулым» 496.0-525.4 км. Новосибирское РНУ. Реконструкция»

Выносной лист № 50



Масштаб 1: 2000

Схема расположения границ публичного сервитута на кадастровом плане территории

Публичный сервитут в отношении земель и земельных участков в целях реконструкции и эксплуатации магистрального нефтепродуктопровода федерального значения «Магистральный нефтепродуктопровод «Омск-Сокур». Замена трубы на участке «Барабинск-Чулым» 496.0-525.4 км. Новосибирское РНУ. Реконструкция»

Выносной лист № 51




Масштаб 1: 2000

Схема расположения границ публичного сервитута на кадастровом плане территории

Публичный сервитут в отношении земель и земельных участков в целях реконструкции и эксплуатации магистрального нефтепродуктопровода федерального значения «Магистральный нефтепродуктопровод «Омск-Сокур». Замена трубы на участке «Барабинск-Чулым» 496.0-525.4 км. Новосибирское РНУ. Реконструкция»

Выносной лист № 52

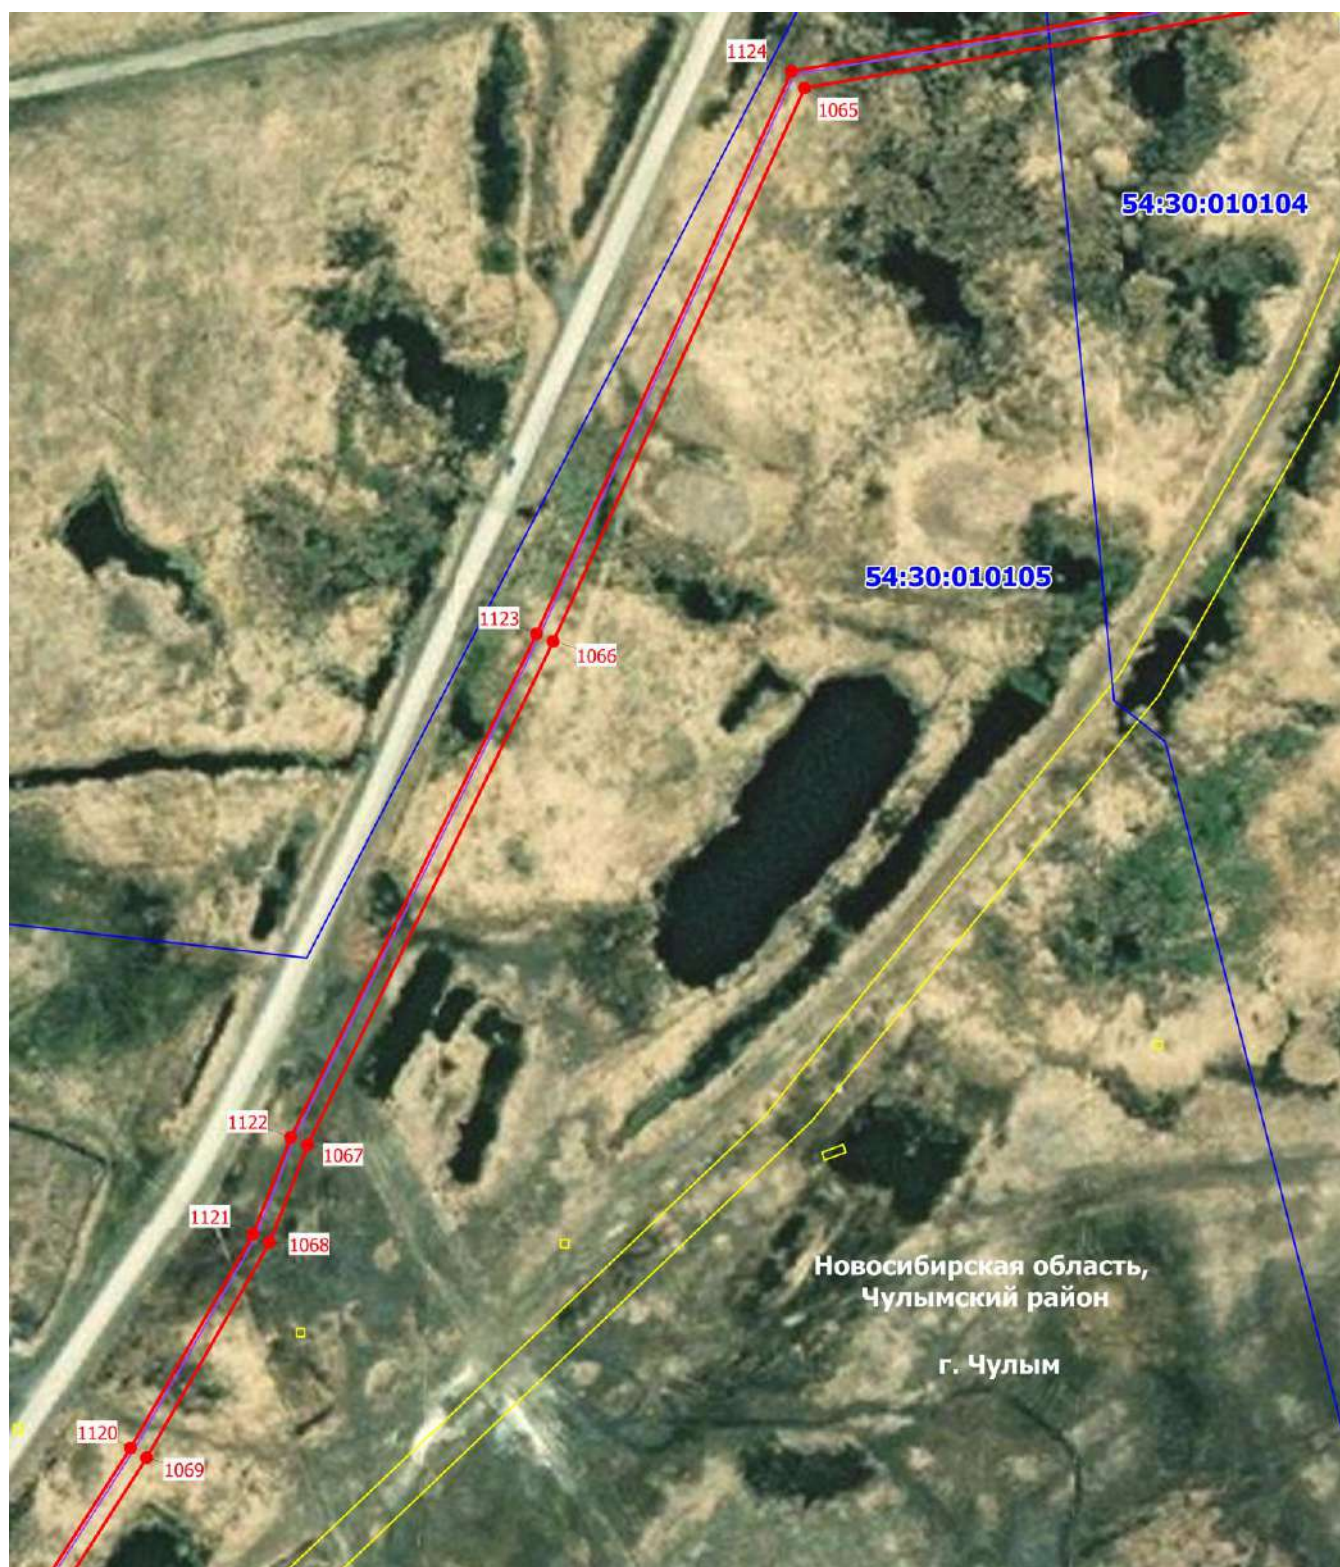

Масштаб 1: 2000

Схема расположения границ публичного сервитута на кадастровом плане территории

Публичный сервитут в отношении земель и земельных участков в целях реконструкции и эксплуатации магистрального нефтепродуктопровода федерального значения «Магистральный нефтепродуктопровод «Омск-Сокур». Замена трубы на участке «Барабинск-Чулым» 496.0-525.4 км. Новосибирское РНУ. Реконструкция»

Выносной лист № 53



Масштаб 1: 2000

Схема расположения границ публичного сервитута на кадастровом плане территории

Публичный сервитут в отношении земель и земельных участков в целях реконструкции и эксплуатации магистрального нефтепродуктопровода федерального значения «Магистральный нефтепродуктопровод «Омск-Сокур». Замена трубы на участке «Барабинск-Чулым» 496.0-525.4 км. Новосибирское РНУ. Реконструкция»

Выносной лист № 54



Масштаб 1: 2000

Условные обозначения

1



- характерная точка границы публичного сервитута и ее наименование



- проектные границы публичного сервитута

54:30:021401

- номер кадастрового квартала



- граница кадастрового квартала

54:30:0110105:129

- кадастровый номер земельного участка, учтенного в ЕГРН



- граница земельного участка, учтенного в ЕГРН



- проектное местоположение магистрального нефтепродуктопровода



- проектное местоположение ВЛ



- проектное местоположение кабеля ЭХЗ



- проектное местоположение электрокабеля



- граница муниципального образования



- граница населенного пункта