

ПРОЕКТНАЯ ОРГАНИЗАЦИЯ:



Общество с ограниченной ответственностью
«ПСК Профи»

Генеральный директор

_____/ В.С. Попов /

М.П.

«__»_____2023 г.

УТВЕРЖДАЮ:

Администрация г. Чулым Чулымского района Новосибирской
области

_____/_____/

М.П.

«__»_____202__ г.

Владелец автодороги (улицы): Администрация г. Чулым Чулымского
района Новосибирской области

Организации согласующие ПОДД: ОГИБДД ОМВД России по
Чулымскому району

ПРОЕКТ ОРГАНИЗАЦИИ ДОРОЖНОГО ДВИЖЕНИЯ

ПЕР. Иткульский

км 0+000 – км 0+145; км 0+000 – км 0+440

г. Чулым, Чулымский район, Новосибирская область



Том – 6, Томов – 135

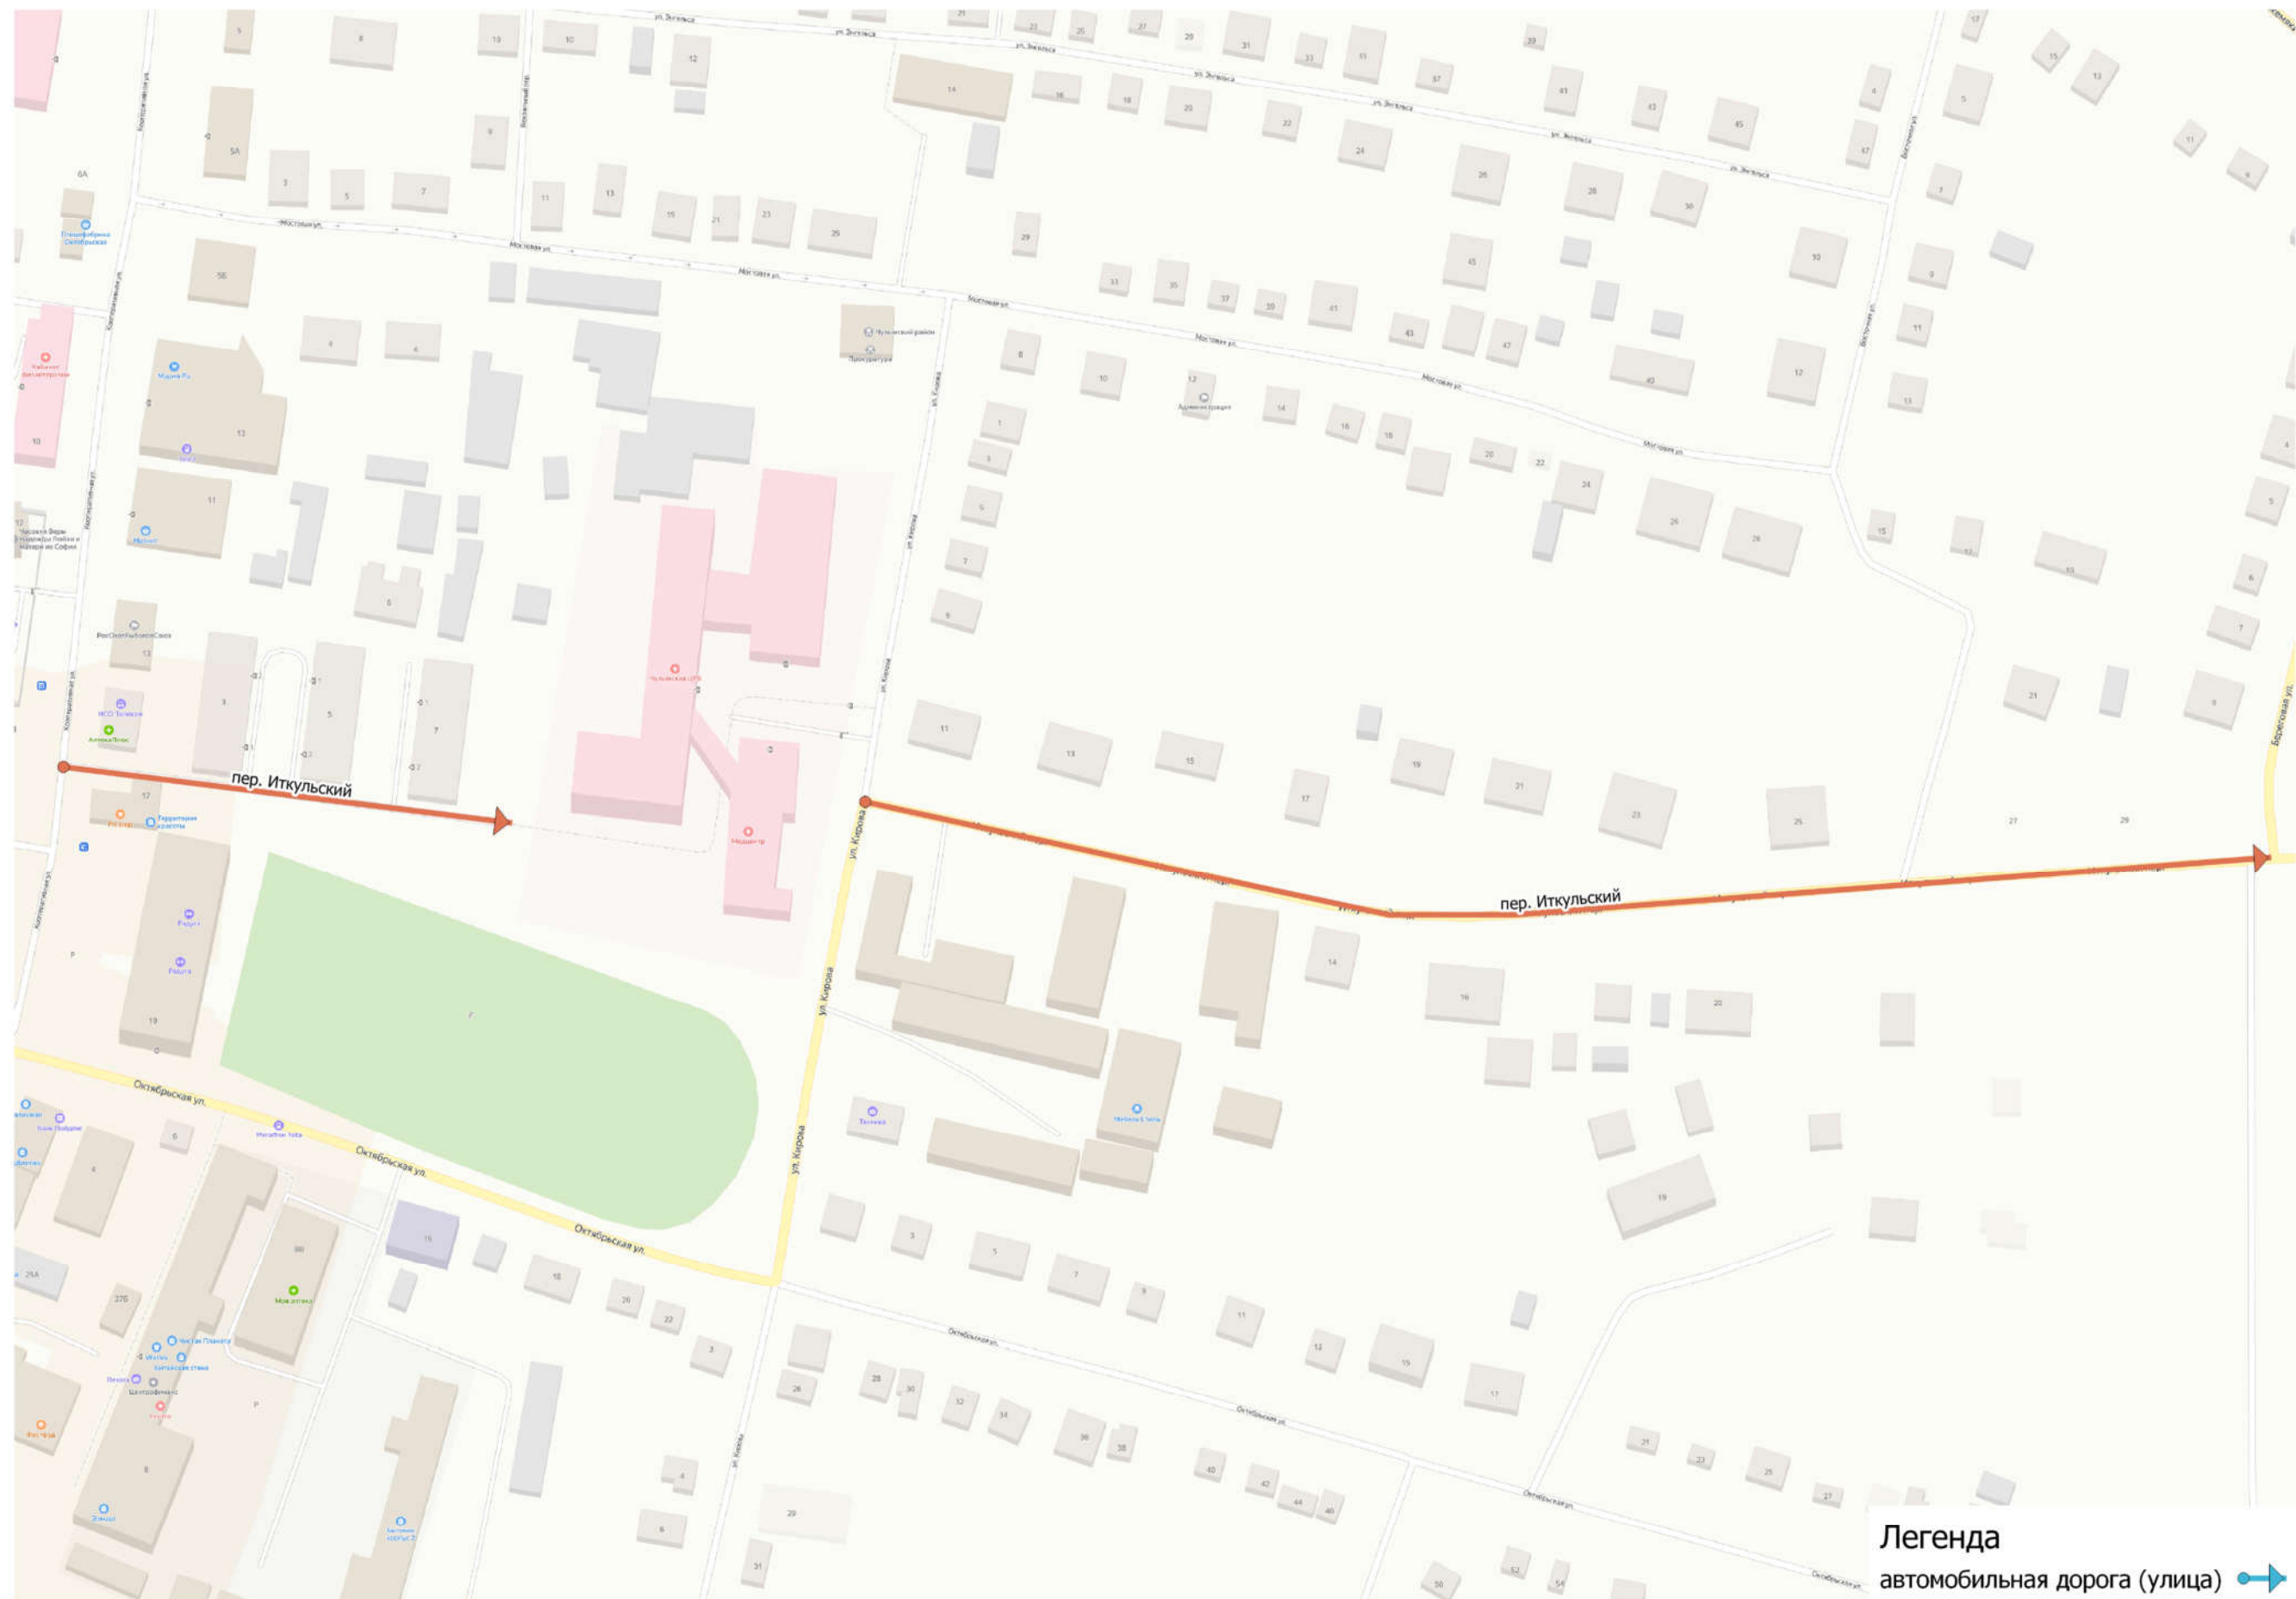
Экземпляр – 1

Барнаул – 2023

ЛИСТ СОГЛАСОВАНИЯ













ПОДД пер. Иткульский, г. Чулым, Чулымский район, Новосибирская область

Наименование организации	Должность	Согласовано /не согласовано, заключение	Дата заполнения, ропись, печать	Расшифровка рописи




Легенда
автомобильная дорога (улица) ➡

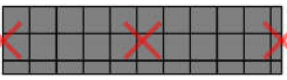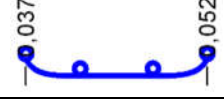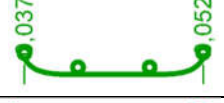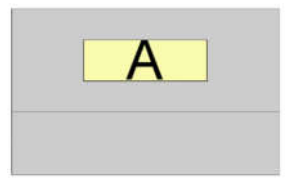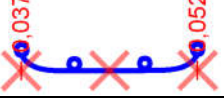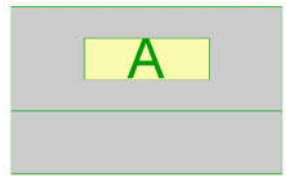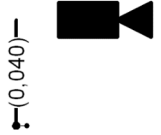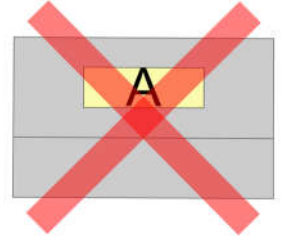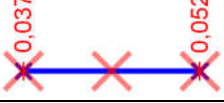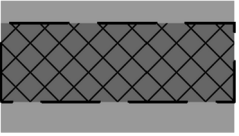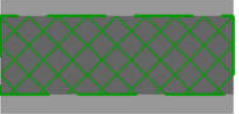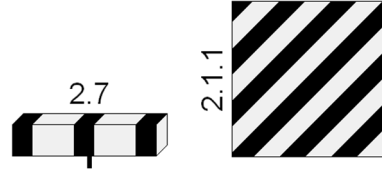Условные обозначения

	2.4 – существующий дорожный знак 2.4 – номер знака по ГОСТ Р 52290-2004 0,009 – месторасположение знака		Существующие транспортные и пешеходные светофоры различных типов 0,009 (0,015; 0,027) – местоположение светофоров		Проектируемые сигнальные столбики 0,040 (0,060) – местоположение начала (конца) установки
	2.4 – проектируемый дорожный знак				
	2.4 – дорожный знак обслуживается сторонней организацией				
	2.4 – демонтируемый дорожный знак				
	Существующий тротуар				
	Проектируемый тротуар				
	Демонтируемый тротуар				
	Горизонтальная дорожная разметка 1.6 – номер по ГОСТ Р 51256-2018		Покрытие проезжей части: асфальтобетон		Водоёмы, болото, водные потоки
	Существующее дорожное ограждение 0,037 (0,052) – местоположение начала и конца ограждения		Покрытие проезжей части: гравий, щебень, песчано-гравийная смесь		Овраг, горные ущелья, склон местности
	Проектируемое дорожное ограждение 0,037 (0,052) – местоположение начала и конца ограждения		Покрытие проезжей части: цементобетон, ж/б плиты		Существующая автобусная остановка (павильон, площадка ожидания, посадочная площадка)
	Демонтируемое дорожное ограждение 0,037 (0,052) – местоположение начала и конца ограждения		Покрытие проезжей части: грунт		Проектируемая автобусная остановка (павильон, площадка ожидания, посадочная площадка)
	Существующее пешеходное ограждение 0,037 (0,052) – местоположение начала и конца ограждения		Существующий комплекс фотовидеофиксации 0,040 – местоположение комплекса		
	Проектируемое пешеходное ограждение 0,037 (0,052) – местоположение начала и конца ограждения		Мостовое сооружение 0,047 (0,062) – местоположение начала и конца мостового сооружения 15 – длина		Демонтируемая автобусная остановка (павильон, площадка ожидания, посадочная площадка)
	Демонтируемое пешеходное ограждение 0,037 (0,052) – местоположение начала и конца ограждения				
	Бордюр существующий		Существующая искусственная дорожная неровность		Водопропускная труба
	Бордюр проектируемый				
	Бордюр демонтируемый				
	Существующие сигнальные столбики 0,040 (0,060) – местоположение начала (конца) установки		Проектируемая искусственная дорожная неровность		Вертикальная дорожная разметка 2.7 (2.1.1) – номер по ГОСТ Р 51256-2018

Тротуары слева		0,005 - 0,044, (39 м), а/д, ш 10 м	
Дорожные ограждения и направляющие устройства слева	На обочине		
	На разделительной		
Дорожная разметка слева			

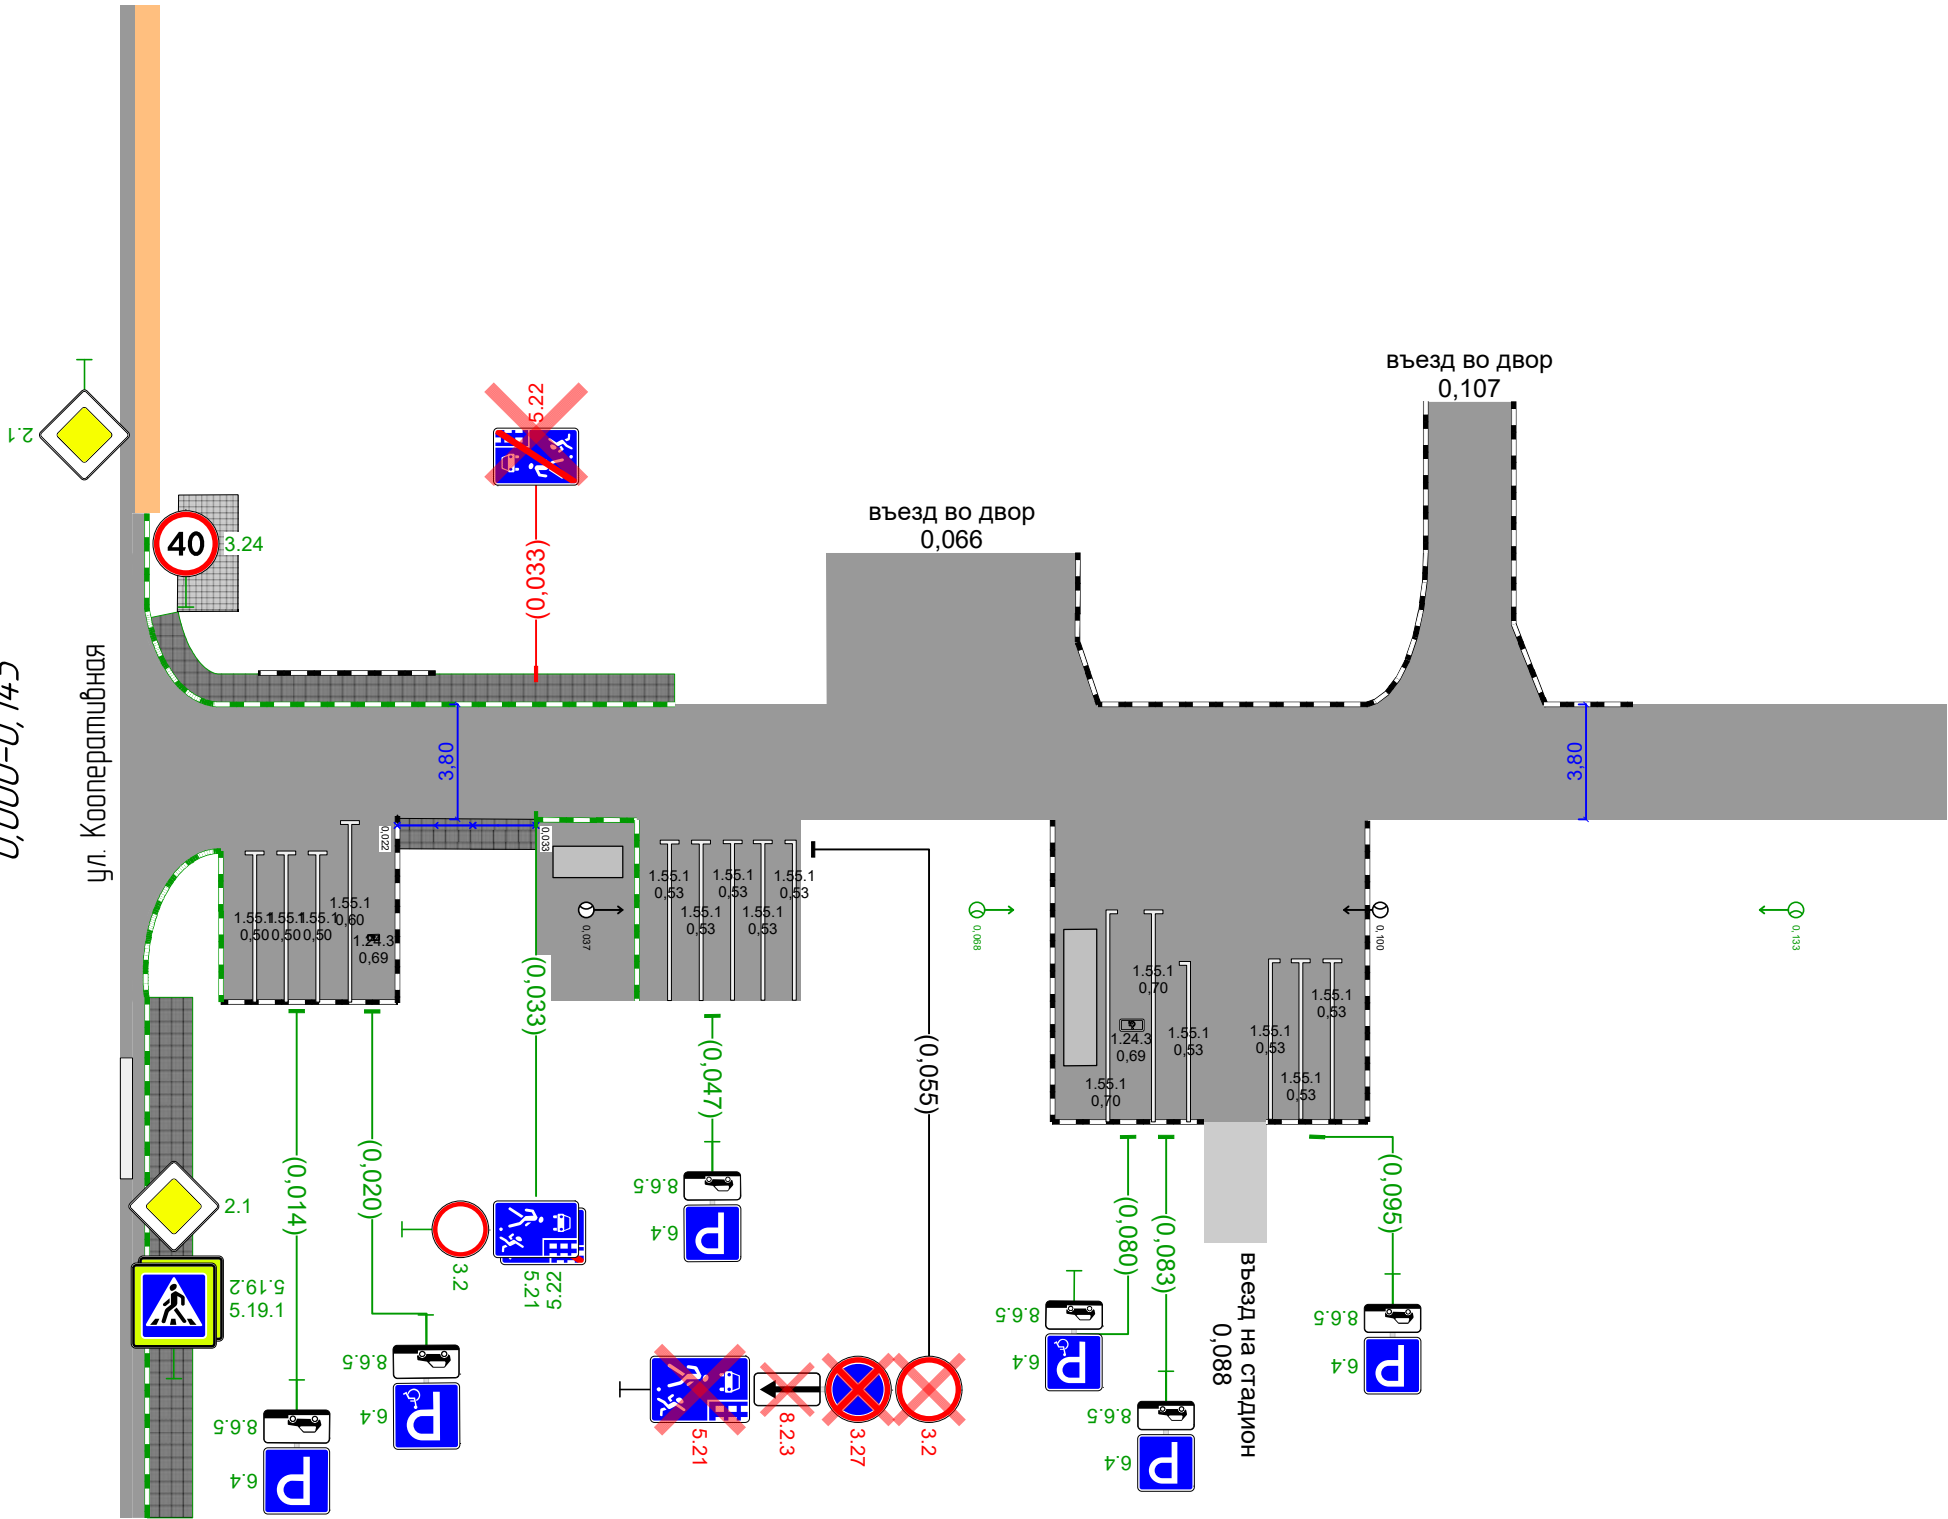г. Чулым Новосибирская область
пер. Иткульский
уч.1
0,000-0,145



Дорожная разметка справа			
Дорожные ограждения и направляющие устройства справа	На разделительной	0П0-д 0,022 - 0,033	
	На обочине		
Тротуары справа		0,022 - 0,033 (11 м), а/д, ш 10 м	

Сводная ведомость объёмов горизонтальной дорожной разметки

пер. Иткульский
уч.1

№ км	1.24.3 	1.55.1 	Итого
Коеф. привед. к 1.1*	-	1,00	-
Ширина, м	—	0,10	-
Единицы	шт.	м	м²
0,000 - 0,145	2	82,70	9,65
Длина, км		0,083	
Привед. длина, км		0,083	0,083
Площадь, м²	1,38	8,27	9,65

*Такой же ширины

Ведомость горизонтальной дорожной разметки

пер. Иткульский
уч.1

№п/п	Начало, км,м	Конец, км,м	Расположение	Номер	Длина, м	Ширина линий, м	Количество	Материал	Площадь, м²	Состояние
1	0,011	0,011	Правая кромка	1.55.1	5,0			Краска	0,50	К нанесению
2	0,013	0,013	Правая кромка	1.55.1	5,0			Краска	0,50	К нанесению
3	0,016	0,016	Правая кромка	1.55.1	5,0			Краска	0,50	К нанесению
4	0,018	0,018	Правая кромка	1.55.1	6,0			Краска	0,60	К нанесению
5	0,020	0,020	Край 3-й полосы справа	1.24.3			1	Краска	0,69	К нанесению
6	0,044	0,044	Ось	1.55.1	5,3			Краска	0,53	К нанесению
7	0,046	0,046	Ось	1.55.1	5,3			Краска	0,53	К нанесению
8	0,049	0,049	Ось	1.55.1	5,3			Краска	0,53	К нанесению
9	0,051	0,051	Ось	1.55.1	5,3			Краска	0,53	К нанесению
10	0,054	0,054	Ось	1.55.1	5,3			Краска	0,53	К нанесению
11	0,078	0,078	Правая кромка	1.55.1	7,0			Краска	0,70	К нанесению
12	0,080	0,080	Край 2-й полосы справа	1.24.3			1	Краска	0,69	К нанесению
13	0,082	0,082	Правая кромка	1.55.1	7,0			Краска	0,70	К нанесению
14	0,085	0,085	Правая кромка	1.55.1	5,3			Краска	0,53	К нанесению
15	0,091	0,091	Ось	1.55.1	5,3			Краска	0,53	К нанесению
16	0,094	0,094	Ось	1.55.1	5,3			Краска	0,53	К нанесению
17	0,096	0,096	Ось	1.55.1	5,3			Краска	0,53	К нанесению
Итого к нанесению								Все	9,65	

Итого по дороге

Итого к нанесению:	Материал	Площадь, м²
		Бел.
	Краска	9,65

Ведомость размещения дорожных знаков

пер. Иткульский
уч.1

Номер знака	Наименование знака	Типоразмер знака	Площадь знаков, м² (для знаков индивидуального проектирования)	Адрес, км,м	Состояние	Количество	Месторасположение
-------------	--------------------	------------------	---	-------------	-----------	------------	-------------------

Запрещающие знаки							
3.2	Движение запрещено	I		0,033	Требуется	1	Справа
3.2	Движение запрещено	II		0,055	К демонтажу	1	Справа
3.27	Остановка запрещена	II		0,055	К демонтажу	1	Справа
Итого установлено:		0					
Итого требуется:		1					
Итого к демонтажу:		2					
Итого:		3					

Знаки особых предписаний							
5.21	Жилая зона	I		0,033	Требуется	1	Справа
5.22	Конец жилой зоны	I		0,033	Требуется	1	Справа
5.22	Конец жилой зоны	I		0,033	К демонтажу	1	Слева
5.21	Жилая зона	II		0,055	К демонтажу	1	Справа
Итого установлено:		0					
Итого требуется:		2					
Итого к демонтажу:		2					
Итого:		4					

Информационные знаки							
6.4	Парковка (парковочное место)	II		0,014	Требуется	1	Справа
6.4	Парковка (парковочное место)	II		0,020	Требуется	1	Справа
6.4	Парковка (парковочное место)	I		0,047	Требуется	1	Справа
6.4	Парковка (парковочное место)	I		0,080	Требуется	1	Справа
6.4	Парковка (парковочное место)	I		0,083	Требуется	1	Справа
6.4	Парковка (парковочное место)	I		0,095	Требуется	1	Справа
Итого установлено:		0					
Итого требуется:		6					
Итого к демонтажу:		0					
Итого:		6					

Знаки дополнительной информации (таблички)							
8.6.5	Способ постановки транспортного средства на стоянку	II		0,014	Требуется	1	Справа
8.6.5	Способ постановки транспортного средства на стоянку	II		0,020	Требуется	1	Справа
8.6.5	Способ постановки транспортного средства на стоянку	I		0,047	Требуется	1	Справа
8.2.3	Зона действия	II		0,055	К демонтажу	1	Справа
8.6.5	Способ постановки транспортного средства на стоянку	I		0,080	Требуется	1	Справа
8.6.5	Способ постановки транспортного средства на стоянку	I		0,083	Требуется	1	Справа

Номер знака	Наименование знака	Типоразмер знака	Площадь знаков, м² (для знаков индивидуального проектирования)	Адрес, км,м	Состояние	Количество	Месторасположение
8.6.5	Способ постановки транспортного средства на стоянку	I		0,095	Требуется	1	Справа
Итого установлено:		0					
Итого требуется:		6					
Итого к демонтажу:		1					
Итого:		7					
ВСЕГО УСТАНОВЛЕНО:		0					
ВСЕГО ТРЕБУЕТСЯ УСТАНОВИТЬ:		15					
ВСЕГО К ДЕМОНТАЖУ:		5					
ВСЕГО:		20					

Ведомость размещения пешеходных ограждений

пер. Иткульский
уч.1

№ п/п	Начало участка, км,м	Конец участка, км,м	Протяжённость, м	Тип	Материал	Высота, м	Расположение	Объект установки	Состояние	Дата установки
1	0,022	0,033	11,1	ОПО-Д/1,10—2,00	Металл	1,10	Ось	Насыпь	Установлено	

Итого по дороге

Итого		
Состояние	Тип	Длина, м
Установлено	ОПО-Д/1,10—2,00	11,1

Ведомость размещения искусственного освещения

пер. Иткульский
уч.1

№п/п	Начало участка, км,м	Конец участка, км,м	Объект установки	Опор / светильников, шт	Протяжённость, м	Состояние	Расположение
1	0,037	0,100	Населённый пункт	2/2	63	Установлено	Правая кромка
2	0,068	0,133	Населённый пункт	2/2	65	Требуется	Правая кромка

Итого по дороге

Итого		
Состояние	Опор/ светильников, шт	Протяженность, м
Установлено	2/2	63
Требуется	2/2	65

Ведомость размещения тротуаров, пешеходных и велосипедных дорожек

пер. Иткульский
уч.1

№п/п	Начало участка, км,м	Конец участка, км,м	Вид	Расположение	Ширина, м	Объект установки	Материал	Протяженность, м	Площадь, м²	Состояние
1	0,005	0,044	Тротуар	Слева	1,0	Населённый пункт	Асфальтобетон	40	40	Требуется
2	0,022	0,033	Тротуар	Справа	1,0	Населённый пункт	Асфальтобетон	11	11	Установлено

№п/п	Начало участка, км,м	Конец участка, км,м	Вид	Расположение	Ширина, м	Объект установки	Материал	Протяженность, м	Площадь, м²	Состояние
Итого установлено:								11	11	
Итого требуется:								40	40	
Итого к демонтажу:								0	0	
Итого:								51	51	

Ведомость размещения парковочного пространства

пер. Иткульский
уч.1

№п/п	Начало, км,м	Конец, км,м	Расположение	Число мест	Число мест для инвалидов	Тип покрытия	Площадь, м²
1	0,008	0,012	На дороге справа	5	1	Асфальтобетон	22,2
2	0,041	0,054	На дороге справа	5	0	Асфальтобетон	0,0
3	0,078	0,099	На дороге справа	5	1	Асфальтобетон	144,2
4	0,082	0,085	На дороге справа	1	0	Асфальтобетон	16,5
Итого:				16	2		

Ведомость размещения бортового камня (бордюра)

пер. Иткульский
уч.1

№п/п	Начало участка, км,м	Конец участка, км,м	Расположение	Длина, м	Высота, м	Материал	Состояние
1	0,004	0,044	Левая кромка	41	0,2	Бетон	Требуется
2	0,008	0,022	Правая кромка	20	0,2	Бетон	Установлено
3	0,011	0,025	Левая кромка	14	0,2	Бетон	Установлено
4	0,033	0,041	Правый край центральной полосы	14	0,2	Бетон	Требуется
5	0,074	0,086	Правая кромка	22	0,2	Бетон	Установлено
6	0,076	0,104	Левая кромка	40	0,2	Бетон	Установлено
7	0,091	0,099	Правая кромка	18	0,2	Бетон	Установлено
8	0,111	0,120	Правая кромка примыкания	18	0,2	Бетон	Установлено
Итого:				Установлено	132		
				Требуется	55		
				К демонтажу			

Дорожная разметка справа		11 0,014 - 0,034	16 0,034 - 0,085	15 0,085 - 0,362	16 0,362 - 0,412	11 0,412 - 0,432
Дорожные ограждения и направляющие устройства справа	На разделительной					
	На обочине					
Тротуары справа		0,012 - 0,348, (336 м), а/д, ш 1,5 м				

Сводная ведомость объёмов горизонтальной дорожной разметки					
пер. Иткульский уч.2					
№ км					Итого
Коэф. привед. к 1.1*	1,00	0,25	0,75	0,40	-
Ширина, м	0,10	0,10	0,10	4,00	-
Единицы	м	м	м	м²	м²
0,000 - 0,440	40,30	277,20	100,30	9,60	28,08
Длина, км	0,040	0,277	0,100		
Привед. длина, км	0,040	0,069	0,075		0,185
Площадь, м²	4,03	6,93	7,52	9,60	28,08

*Такой же ширины

Ведомость горизонтальной дорожной разметки										
пер. Иткульский уч.2										
№п/п	Начало, км,м	Конец, км,м	Расположение	Номер	Длина, м	Ширина линий, м	Количество	Материал	Площадь, м²	Состояние
1	0,012	0,012	Край 1-й полосы слева	1.14.1	6,0			Краска	9,60	К нанесению
2	0,014	0,034	Ось	1.1	20,1	0,1		Краска	2,01	К нанесению
3	0,034	0,085	Ось	1.6	50,1	0,1		Краска	3,76	К нанесению
4	0,085	0,362	Ось	1.5	277,2	0,1		Краска	6,93	К нанесению
5	0,362	0,412	Ось	1.6	50,2	0,1		Краска	3,77	К нанесению
6	0,412	0,432	Ось	1.1	20,2	0,1		Краска	2,02	К нанесению
Итого к нанесению								Все	28,09	

Итого по дороге

Итого к нанесению:	Материал	Площадь, м²
		Бел.
	Краска	28,08

Ведомость размещения дорожных знаков	
пер. Иткульский уч.2	

Номер знака	Наименование знака	Типоразмер знака	Площадь знаков, м² (для знаков индивидуального проектирования)	Адрес, км,м	Состояние	Количество	Месторасположение
Знаки приоритета							
2.4	Уступите дорогу	II		0,010	К демонтажу	1	Слева
2.4	Уступите дорогу	II		0,015	Требуется	1	Слева
2.1	Главная дорога	II		0,318	Требуется	1	Справа
2.1	Главная дорога	II		0,343	Требуется	1	Слева
2.4	Уступите дорогу	II		0,424	Установлено	1	Справа
Итого установлено:		1					
Итого требуется:		3					
Итого к демонтажу:		1					
Итого:		5					
Запрещающие знаки							
3.24	Ограничение максимальной скорости	II		0,010	Требуется	1	Справа
3.4	Движение грузовых автомобилей запрещено	II		0,015	Требуется	1	Слева
3.24	Ограничение максимальной скорости	II		0,030	К демонтажу	1	Справа
3.24	Ограничение максимальной скорости	II		0,302	Установлено	1	Слева
3.13	Ограничение высоты	II		0,318	Требуется	1	На разделительной
3.13	Ограничение высоты	II		0,318	Требуется	1	На разделительной
Итого установлено:		1					
Итого требуется:		4					
Итого к демонтажу:		1					
Итого:		6					
Знаки особых предписаний							
5.19.1	Пешеходный переход	II		0,010	Требуется	1	Справа
5.19.2	Пешеходный переход	II		0,010	Требуется	1	Справа
5.19.1	Пешеходный переход	II		0,015	Требуется	1	Слева
5.19.2	Пешеходный переход	II		0,015	Требуется	1	Слева
Итого установлено:		0					
Итого требуется:		4					
Итого к демонтажу:		0					
Итого:		4					
Знаки дополнительной информации (таблички)							
8.3.1	Направление действия	II		0,015	Требуется	1	Слева
8.13	Направление главной дороги	II		0,424	Требуется	1	Справа
Итого установлено:		0					
Итого требуется:		2					
Итого к демонтажу:		0					
Итого:		2					
ВСЕГО УСТАНОВЛЕНО:		2					
ВСЕГО ТРЕБУЕТСЯ УСТАНОВИТЬ:		13					
ВСЕГО К ДЕМОНТАЖУ:		2					
ВСЕГО:		17					

Ведомость размещения дорожного ограждения										
пер. Иткульский										
уч.2										
№ п/п	Начало участка, км,м	Конец участка, км,м	Протяжённость, м	Тип	Удерживающая способность	Высота, м	Расположение	Объект установки	Состояние	Дата установки
1	0,430	0,438	7,6	Начальный: СБУ-1:10			Правая обочина	Подход к мосту	Требуется	
	0,438	0,440	2,4	21ДО/250—0,75×1,00—1,00(0,40): ГОСТ 33128-2014	УЗ (250 кДж)	0,75				

Итого		
Состояние	Тип	Длина, м
Требуется	21ДО/250—0,75×1,00—1,00(0,40): ГОСТ 33128-2014	2,4

пер. Иткульский
уч.2

№п/п	Начало участка, км,м	Конец участка, км,м	Объект установки	Опор / светильников, шт	Протяжённость, м	Состояние	Расположение
1	0,035	0,375	Населённый пункт	6/6	343	Установлено	Правая кромка
2	0,059	0,424	Населённый пункт	5/5	365	Требуется	Правая кромка

Итого		
Состояние	Опор/ светильников, шт	Протяженность, м
Установлено	6/6	343
Требуется	5/5	365

пер. Иткульский
уч.2

№п/п	Адрес, км,м	Вид перехода	Состояние	Наличие пешеходных дорожек от места остановки общественного тр-та до пешеходных переходов
1	0,012	наземный	Требуется	
Итого:			Количество	
Требуется		наземных	1	

пер. Иткульский
уч.2

№п/п	Начало участка, км,м	Конец участка, км,м	Вид	Расположение	Ширина, м	Объект установки	Материал	Протяженность, м	Площадь, м²	Состояние
1	0,011	0,325	Тротуар	Слева	1,5	Населённый пункт	Асфальтобетон	313	469	Требуется
2	0,012	0,348	Тротуар	Справа	1,5	Населённый пункт	Асфальтобетон	337	506	Требуется
3	0,331	0,431	Тротуар	Слева	1,5	Населённый пункт	Асфальтобетон	100	150	Требуется
Итого установлено:								0	0	
Итого требуется:								750	1125	
Итого к демонтажу:								0	0	
Итого:								750	1125	

Ведомость обоснования установки запрещающих дорожных знаков

пер. Иткульский, уч.2

№п/п	Адрес, км,м	Расположение	Номер по ГОСТ	Наименование знака	Обоснование
1	0,010	Справа	3,24	Ограничение максимальной скорости	Кривая в плане малого радиуса
2	0,302	Слева	3,24	Ограничение максимальной скорости	Кривая в плане малого радиуса