

ПРОЕКТНАЯ ОРГАНИЗАЦИЯ:



Общество с ограниченной ответственностью
«ПСК Профи»

Генеральный директор

_____ / В.С. Попов /

М.П.

«___» _____ 2023 г.

УТВЕРЖДАЮ:

Администрация г. Чулым Чулымского района Новосибирской
области

_____ / _____ /

М.П.

«___» _____ 202__ г.

Владелец автодороги (улицы): Администрация г. Чулым Чулымского
района Новосибирской области

Организации согласующие ПОДД: ОГИБДД ОМВД России по
Чулымскому району

ПРОЕКТ ОРГАНИЗАЦИИ ДОРОЖНОГО ДВИЖЕНИЯ

ул. Лесная

км 0+000 – км 0+679

г. Чулым, Чулымский район, Новосибирская область



Том – 63, Томов – 135

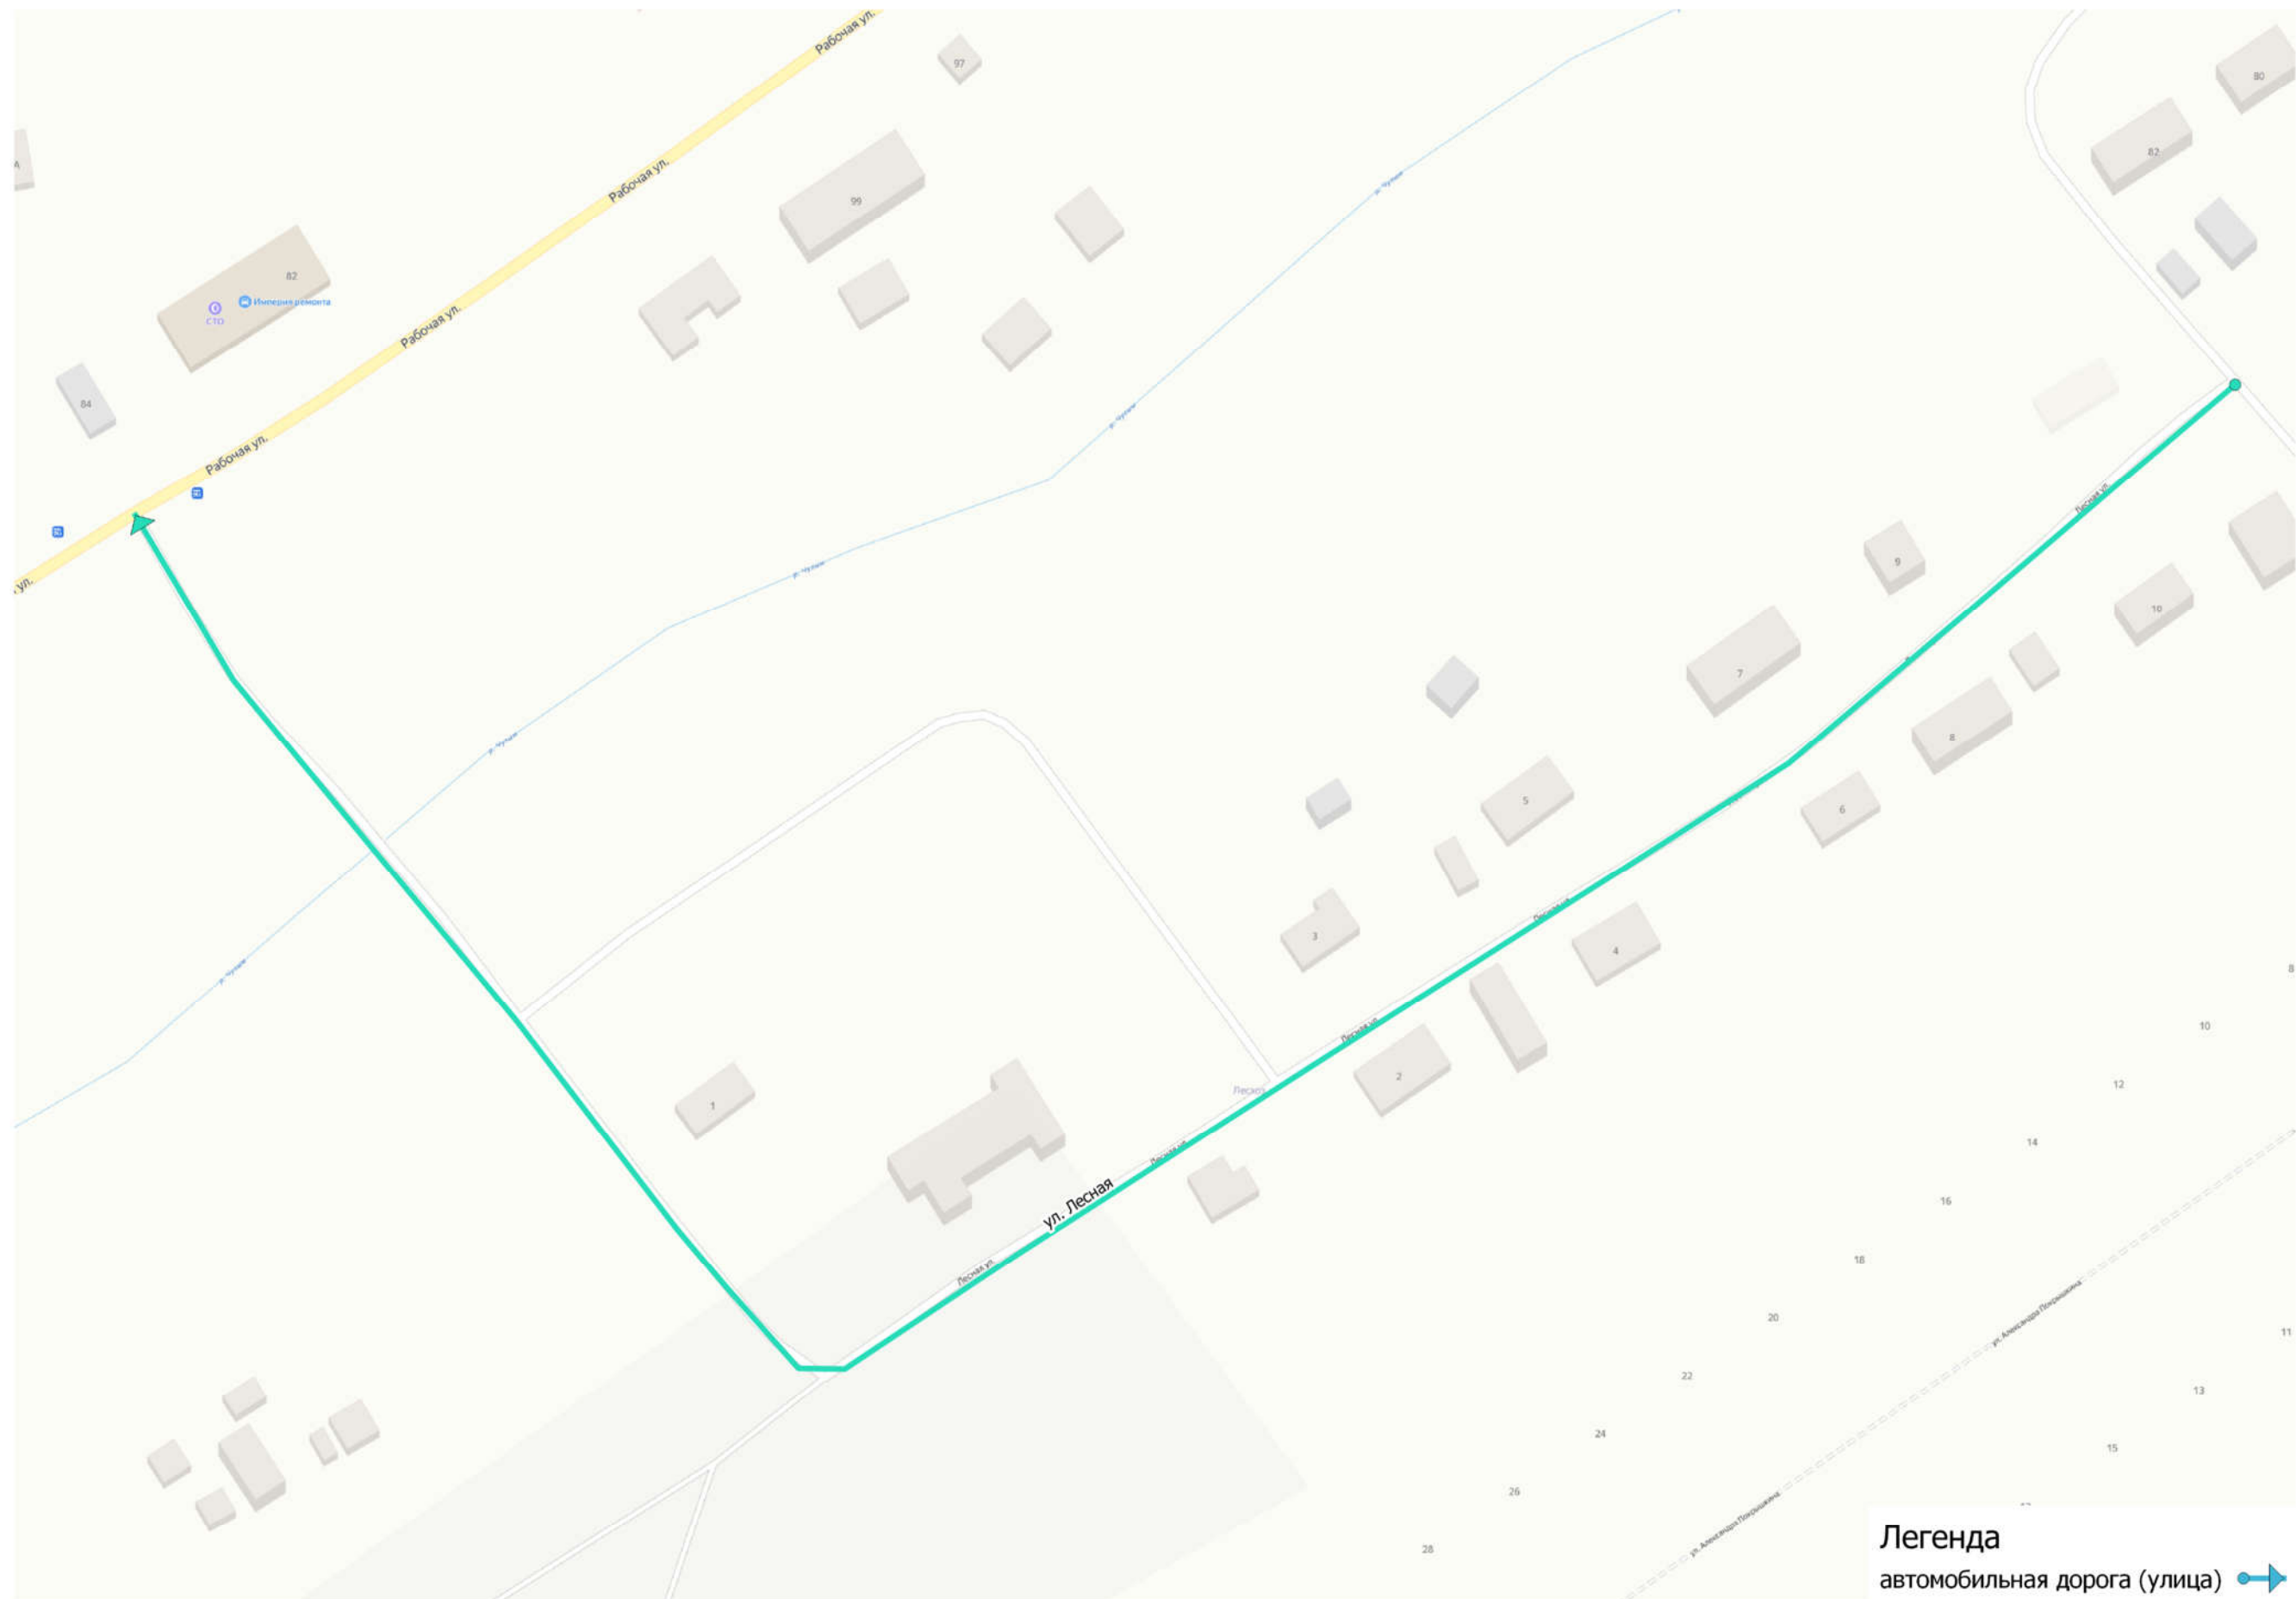
Экземпляр – 1

Барнаул – 2023

ЛИСТ СОГЛАСОВАНИЯ

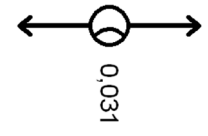
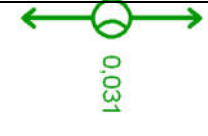
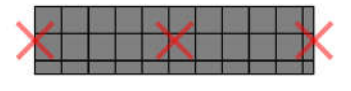
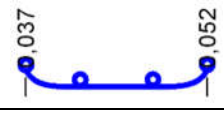
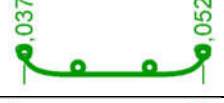
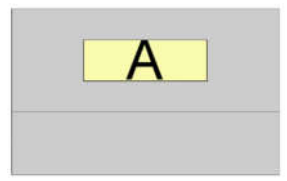
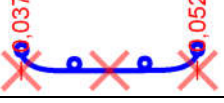
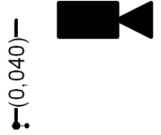
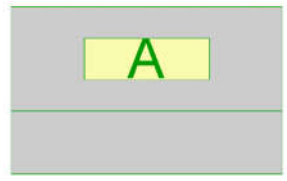
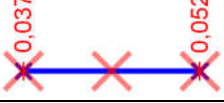
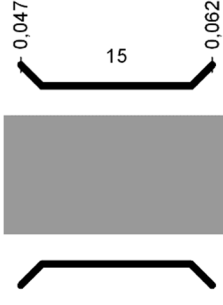
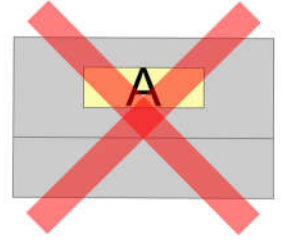
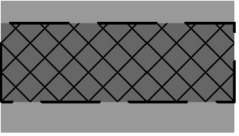
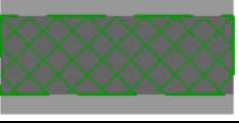
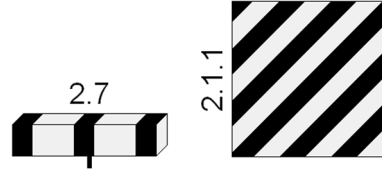
ПОДД ул. Лесная, г. Чулым, Чулымский район, Новосибирская область

Наименование организации	Должность	Согласовано /не согласовано, заключение	Дата заполнения, ропись, печать	Расшифровка рописи



Легенда
автомобильная дорога (улица) ➡

Условные обозначения

	2.4 – существующий дорожный знак 2.4 – номер знака по ГОСТ Р 52290-2004 0,009 – месторасположение знака		Существующие транспортные и пешеходные светофоры различных типов 0,009 (0,015; 0,027) – местоположение светофоров		Проектируемые сигнальные столбики 0,040 (0,060) – местоположение начала (конца) установки
	2.4 – проектируемый дорожный знак				
	2.4 – дорожный знак обслуживается сторонней организацией				
	2.4 – демонтируемый дорожный знак				
	Существующий тротуар				Существующее уличное освещение 0,031 – местоположение мачты освещения
	Проектируемый тротуар				Проектируемое уличное освещение 0,031 – местоположение мачты освещения
	Демонтируемый тротуар				
	Горизонтальная дорожная разметка 1.6 – номер по ГОСТ Р 51256-2018		Покрытие проезжей части: асфальтобетон		Водоёмы, болото, водные потоки
	Существующее дорожное ограждение 0,037 (0,052) – местоположение начала и конца ограждения		Покрытие проезжей части: гравий, щебень, песчано-гравийная смесь		Овраг, горные ущелья, склон местности
	Проектируемое дорожное ограждение 0,037 (0,052) – местоположение начала и конца ограждения		Покрытие проезжей части: цементобетон, ж/б плиты		Существующая автобусная остановка (павильон, площадка ожидания, посадочная площадка)
	Демонтируемое дорожное ограждение 0,037 (0,052) – местоположение начала и конца ограждения		Покрытие проезжей части: грунт		
	Существующее пешеходное ограждение 0,037 (0,052) – местоположение начала и конца ограждения		Существующий комплекс фотовидеофиксации 0,040 – местоположение комплекса		Проектируемая автобусная остановка (павильон, площадка ожидания, посадочная площадка)
	Проектируемое пешеходное ограждение 0,037 (0,052) – местоположение начала и конца ограждения				
	Демонтируемое пешеходное ограждение 0,037 (0,052) – местоположение начала и конца ограждения		Мостовое сооружение 0,047 (0,062) – местоположение начала и конца мостового сооружения 15 – длина		Демонтируемая автобусная остановка (павильон, площадка ожидания, посадочная площадка)
	Бордюр существующий				
	Бордюр проектируемый		Существующая искусственная дорожная неровность		Водопропускная труба
	Бордюр демонтируемый				
	Существующие сигнальные столбики 0,040 (0,060) – местоположение начала (конца) установки		Проектируемая искусственная дорожная неровность		Вертикальная дорожная разметка 2.7 (2.1.1) – номер по ГОСТ Р 51256-2018

Дорожная разметка справа			
Дорожные ограждения и направляющие устройства справа	На разделительной		
	На обочине		ДО (УИ) 0,293 - 0,351
Тротуары справа			

Знак 6.11 - Наименование объекта

Таблица используемых букв и символов

Буква или символ	Высота прописной буквы (hп), мм	Ширина литерной площадки, мм	Сокр. литерная площадка, мм
.	150	49	да
Л	150	150	да
М	150	178	да
У	150	136	да
Ч	150	138	да
Ы	150	181	да
р	150	126	да



Номер знака: 6.11 Наименование объекта
Расположение: 0,563, Справа
Состояние: Проектируемый
Щит 1224×384 мм
Фон: Белый
Площадь: 0,470 м²
Масштаб: 1:5
Количество: 1
Вид размещения: Стойка у борвки

Знак 6.11 - Наименование объекта

Таблица используемых букв и символов

Буква или символ	Высота прописной буквы (hп), мм	Ширина литерной площадки, мм	Сокр. литерная площадка, мм
.	150	49	да
Л	150	150	да
М	150	178	да
У	150	136	да
Ч	150	138	да
Ы	150	181	да
р	150	126	да



Номер знака: 6.11 Наименование объекта
Расположение: 0,593, Слева
Состояние: Проектируемый
Щит 1224×384 мм
Фон: Белый
Площадь: 0,470 м²
Масштаб: 1:5
Количество: 1
Вид размещения: Стойка у борвки

Ведомость размещения дорожных знаков

ул. Лесная

Номер знака	Наименование знака	Типоразмер знака	Площадь знаков, м² (для знаков индивидуального проектирования)	Адрес, км,м	Состояние	Количество	Месторасположение
Предупреждающие знаки							
1.20.1	Сужение дороги	II		0,502	Требуется	1	Справа
1.20.1	Сужение дороги	II		0,653	Требуется	1	Слева
Итого установлено:		0					
Итого требуется:		2					
Итого к демонтажу:		0					
Итого:		2					
Знаки приоритета							
2.1	Главная дорога	II		0,008	Требуется	1	Слева
2.4	Уступите дорогу	I		0,294	Требуется	1	Примыкание справа на 0,290
2.4	Уступите дорогу	I		0,414	Требуется	1	Примыкание слева на 0,416
2.4	Уступите дорогу	I		0,480	Требуется	1	Примыкание слева на 0,483
2.6	Преимущество встречного движения	II		0,502	Требуется	1	Справа
2.1	Главная дорога	II		0,517	Требуется	1	Справа
2.4	Уступите дорогу	I		0,531	Требуется	1	Примыкание справа на 0,528
2.1	Главная дорога	II		0,543	Требуется	1	Слева
2.6	Преимущество встречного движения	II		0,552	Требуется	1	Справа
2.4	Уступите дорогу	II		0,660	К демонтажу	1	Справа
2.4	Уступите дорогу	II		0,671	Требуется	1	Справа
Итого установлено:		0					
Итого требуется:		10					
Итого к демонтажу:		1					
Итого:		11					
Запрещающие знаки							
3.13	Ограничение высоты	II		0,099	Требуется	1	На разделительной
3.13	Ограничение высоты	II		0,099	Требуется	1	На разделительной
3.13	Ограничение высоты	II		0,099	К демонтажу	1	Слева
3.13	Ограничение высоты	II		0,099	К демонтажу	1	Справа
3.13	Ограничение высоты	II		0,475	Требуется	1	На разделительной
3.13	Ограничение высоты	II		0,475	Требуется	1	На разделительной
Итого установлено:		0					
Итого требуется:		4					
Итого к демонтажу:		2					
Итого:		6					
Информационные знаки							
6.11	Наименование объекта		0,47	0,563	Требуется	1	Справа
6.11	Наименование объекта		0,47	0,593	Требуется	1	Слева
Итого установлено:		0					
Итого требуется:		2					
Итого к демонтажу:		0					
Итого:		2					
Знаки дополнительной информации (таблички)							
8.13	Направление главной дороги	II		0,008	Требуется	1	Слева
8.1.1	Расстояние до объекта	II		0,502	Требуется	1	Справа

Итого установлено:	0
Итого требуется:	2
Итого к демонтажу:	0
Итого:	2
ВСЕГО УСТАНОВЛЕНО:	0
ВСЕГО ТРЕБУЕТСЯ УСТАНОВИТЬ:	20
ВСЕГО К ДЕМОНТАЖУ:	3
ВСЕГО:	23

Ведомость размещения дорожного ограждения

ул. Лесная

№ п/п	Начало участка, км,м	Конец участка, км,м	Протяжённость, м	Тип	Удерживающая способность	Высота, м	Расположение	Объект установки	Состояние	Дата установки
1	0,293	0,293	7,6	Начальный: СБУ-1:10			Правая обочина	Водоём, болото, водные приграды	Требуется	
	0,293	0,343	58,5	21ДО/130—0,75×3,00—1,25(0,40): ГОСТ 33128-2014	У1 (130 кДж)	0,75				
	0,343	0,351	7,6	Конечный: СБУ-1:10						
2	0,554	0,562	7,6	Начальный: СБУ-1:10			Правая обочина	Подход к мосту	Требуется	
	0,562	0,566	4,4	21ДО/130—0,75×3,00—1,25(0,40): ГОСТ 33128-2014	У1 (130 кДж)	0,75				
3	0,554	0,562	7,6	Конечный: СБУ-1:10			Левая обочина	Подход к мосту	Требуется	
	0,562	0,566	4,4	21ДО/130—0,75×3,00—1,25(0,40): ГОСТ 33128-2014	У1 (130 кДж)	0,75				
4	0,566	0,591	25,0	21МО/250—0,70×1,00—0,75(0,40): ГОСТ 33128-2014	У3 (250 кДж)	0,70	Правая обочина	Мост	Требуется	
5	0,566	0,591	25,0	21МО/250—0,70×1,00—0,75(0,40): ГОСТ 33128-2014	У3 (250 кДж)	0,70	Левая обочина	Мост	Требуется	
6	0,591	0,595	4,4	21ДО/130—0,75×3,00—1,25(0,40): ГОСТ 33128-2014	У1 (130 кДж)	0,75	Правая обочина	Подход к мосту	Требуется	
	0,595	0,603	7,6	Конечный: СБУ-1:10						
7	0,591	0,595	4,4	21ДО/130—0,75×3,00—1,25(0,40): ГОСТ 33128-2014	У1 (130 кДж)	0,75	Левая обочина	Подход к мосту	Требуется	
	0,595	0,603	7,6	Начальный: СБУ-1:10						

Итого по дороге

Итого		
Состояние	Тип	Длина, м
Требуется	21ДО/130—0,75×3,00—1,25(0,40): ГОСТ 33128-2014	76,1
	21МО/250—0,70×1,00—0,75(0,40): ГОСТ 33128-2014	50,0

Ведомость размещения пешеходных ограждений

ул. Лесная

№ п/п	Начало участка, км,м	Конец участка, км,м	Протяжённость, м	Тип	Материал	Высота, м	Расположение	Объект установки	Состояние	Дата установки
1	0,566	0,591	25,0	УПО-Д/1,10—2,00	Металл	1,10	Правая обочина	Мост	К демонтажу	
2	0,566	0,591	25,0	УПО-Д/1,10—2,00	Металл	1,10	Левая обочина	Мост	К демонтажу	

Итого по дороге

Итого		
Состояние	Тип	Длина, м
К демонтажу	УПО-Д/1,10—2,00	50,0

Ведомость размещения искусственного освещения							
ул. Лесная							
№п/п	Начало участка, км,м	Конец участка, км,м	Объект установки	Опор / светильников, шт	Протяжённость, м	Состояние	Расположение
1	0,012	0,236	Населённый пункт	3/3	225	Требуется	Левая кромка
2	0,059	0,280	Населённый пункт	4/4	222	Установлено	Левая кромка
3	0,315	0,665	Населённый пункт	11/11	355	Требуется	Левая кромка

Итого по дороге

Итого		
Состояние	Опор/ светильников, шт	Протяженность, м
Требуется	14/14	579
Установлено	4/4	222

Ведомость размещения мостовых сооружений								
ул. Лесная								
№п/п	Местоположение		Длина, м	Ширина, м	Угол косины, °	Препятствие		Ограничение массы, т
	Начало, км,м	Конец, км,м				Тип	Название	
1	0,566	0,591	25,47	3,80	0	Река	р.Чулым	0