

ПРОЕКТНАЯ ОРГАНИЗАЦИЯ:



ПРОЕКТНО-СТРОИТЕЛЬНАЯ КОМПАНИЯ

Общество с ограниченной ответственностью
«ПСК Профи»

Генеральный директор

_____/ В.С. Попов /

М.П.

«__» _____ 2023 г.

УТВЕРЖДАЮ:

Администрация г. Чулым Чулымского района Новосибирской
области

_____/_____/

М.П.

«__» _____ 202__ г.

Владелец автодороги (улицы): Администрация г. Чулым Чулымского
района Новосибирской области

Организации согласующие ПОДД: ОГИБДД ОМВД России по
Чулымскому району

ПРОЕКТ ОРГАНИЗАЦИИ ДОРОЖНОГО ДВИЖЕНИЯ

ул. Молодёжная

км 0+000 – км 0+237; км 0+000 – км 0+654;

км 0+000 – км 0+140

г. Чулым, Чулымский район, Новосибирская область



Том – 76, Томов – 135

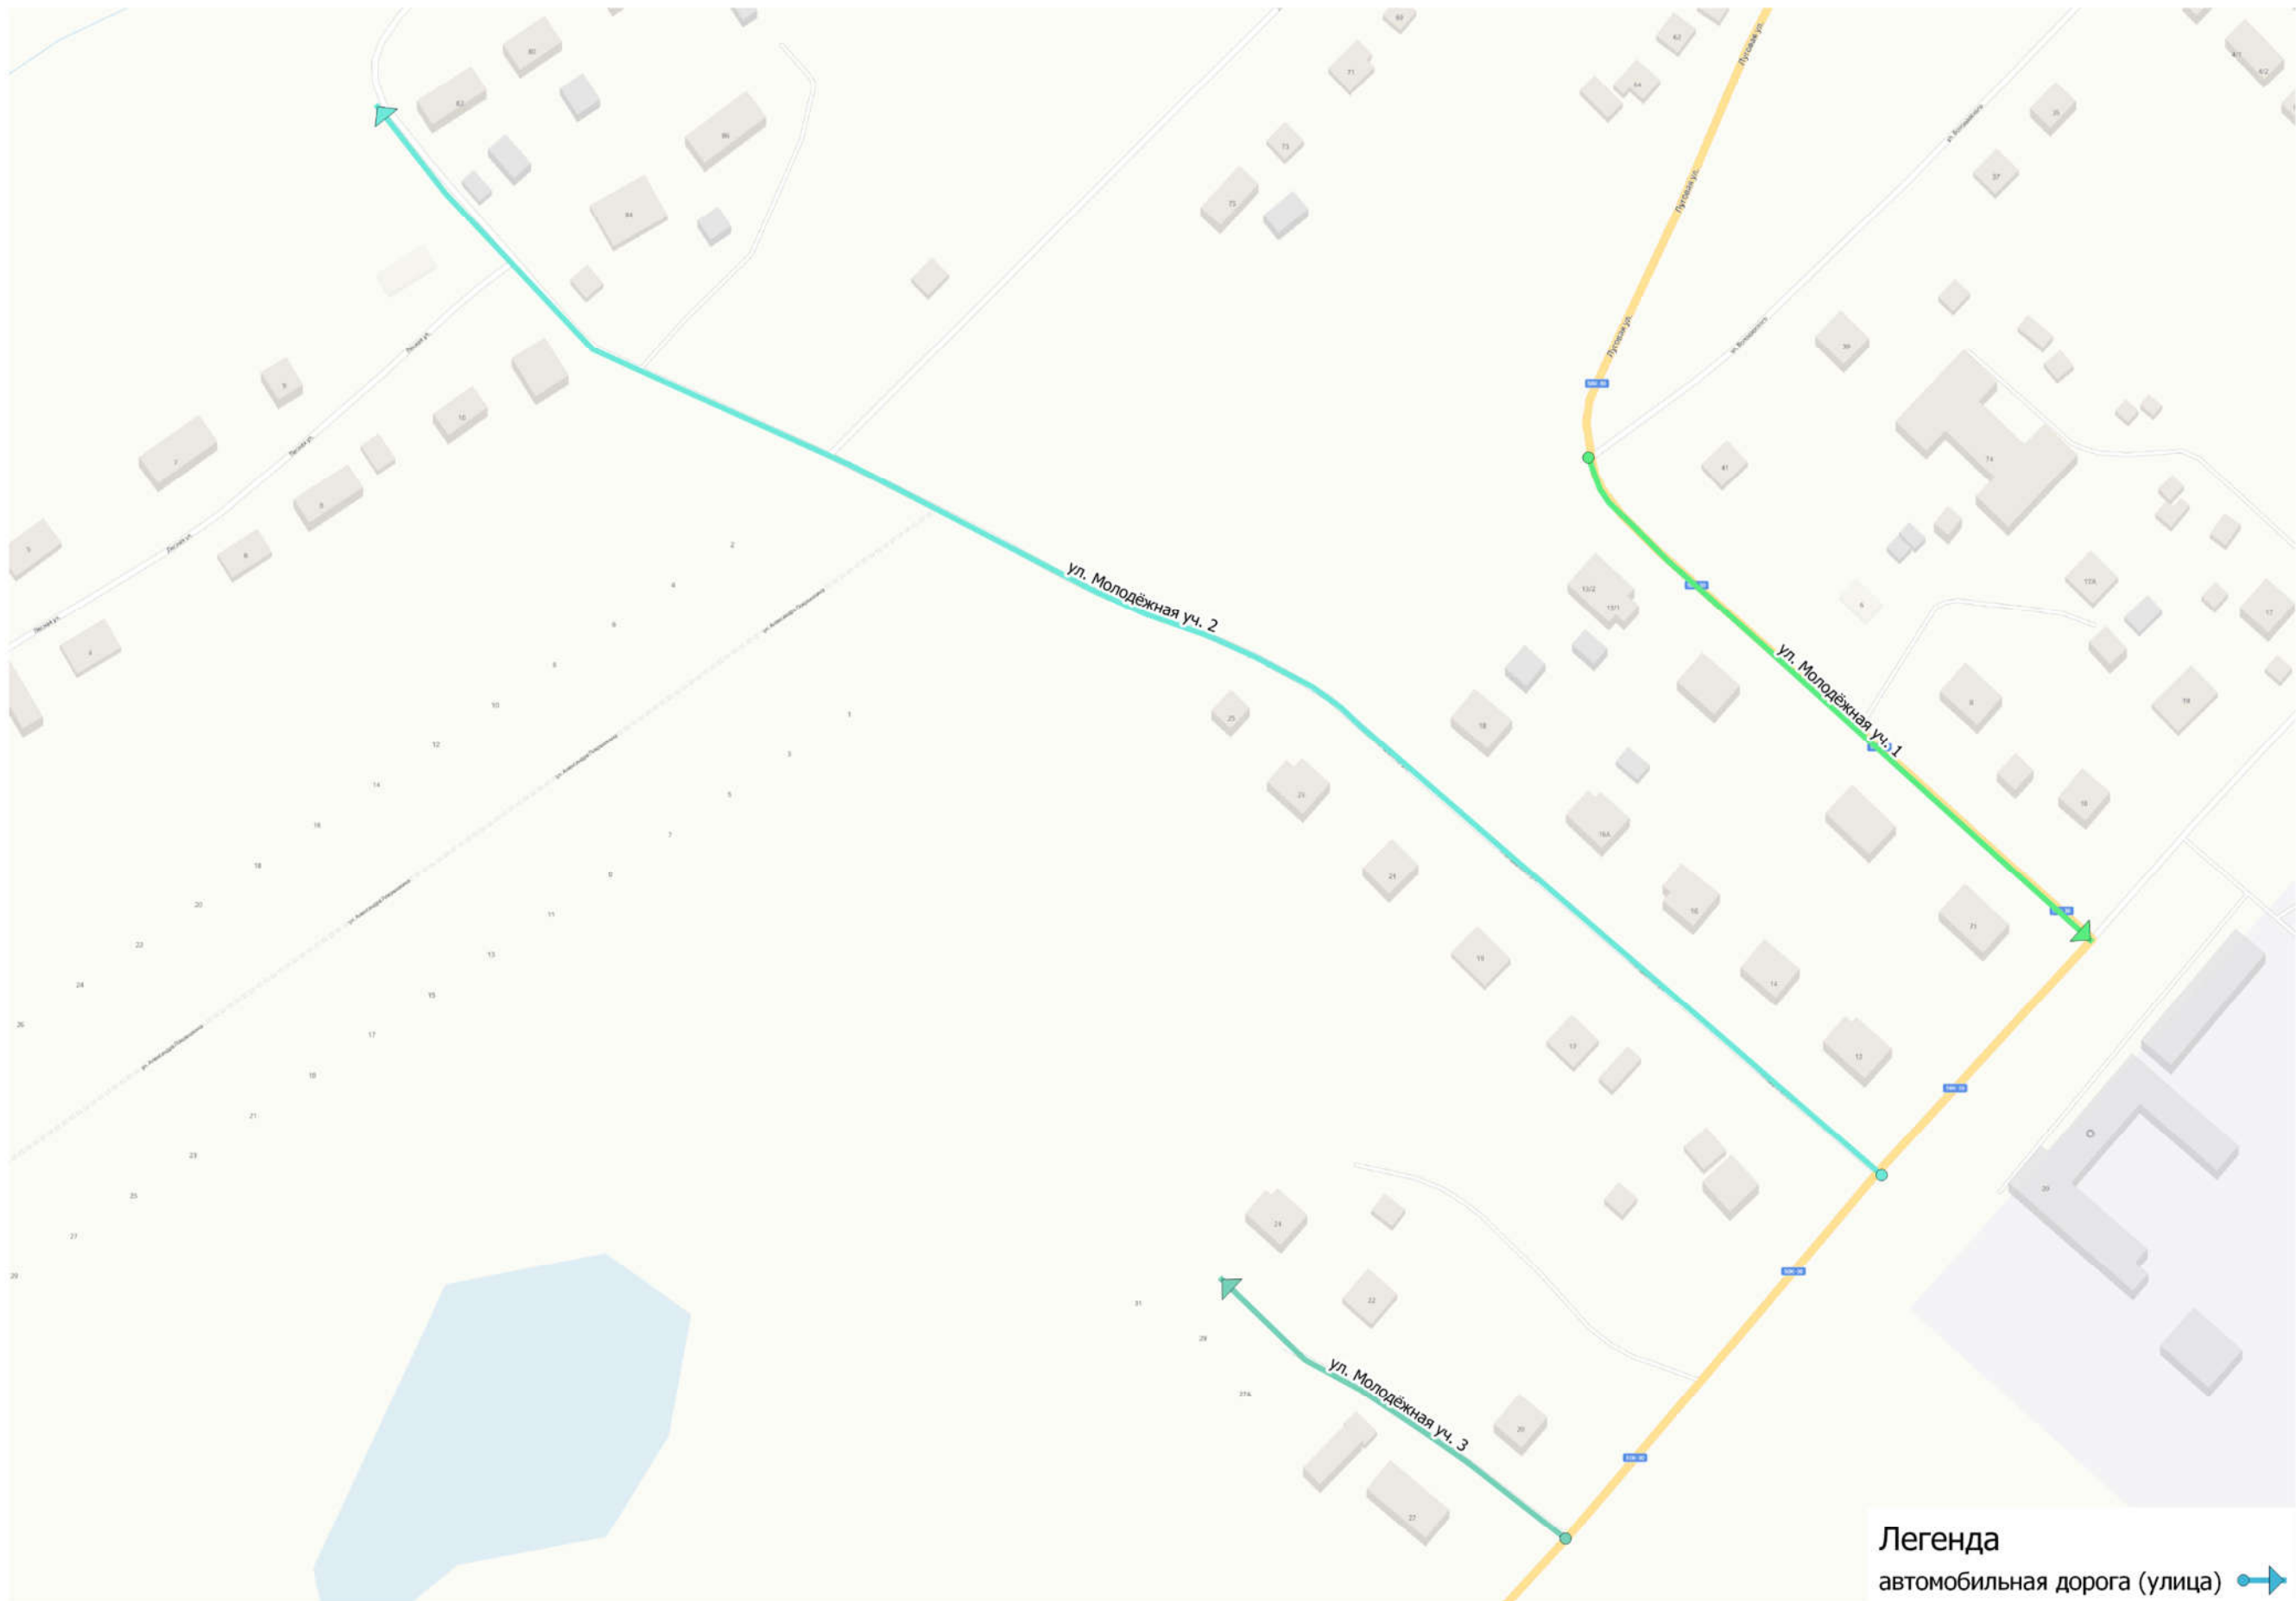
Экземпляр – 1

Барнаул – 2023













ЛИСТ СОГЛАСОВАНИЯ

ПОДД ул. Молодёжная, г. Чулым, Чулымский район, Новосибирская область

Наименование организации	Должность	Согласовано /не согласовано, заключение	Дата заполнения, ропись, печать	Расшифровка рописи




Условные обозначения

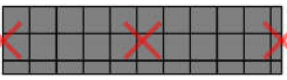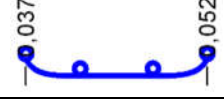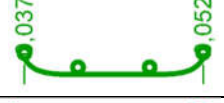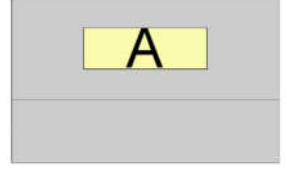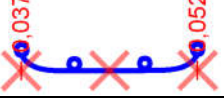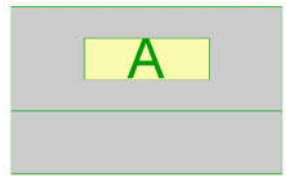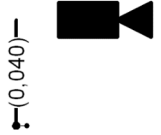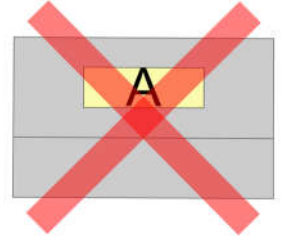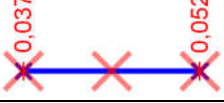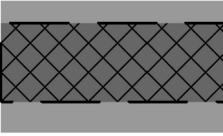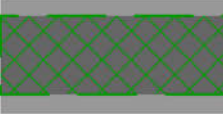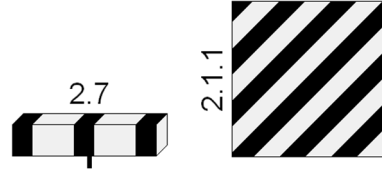	2.4 – существующий дорожный знак 2.4 – номер знака по ГОСТ Р 52290-2004 0,009 – месторасположение знака		Существующие транспортные и пешеходные светофоры различных типов 0,009 (0,015; 0,027) – местоположение светофоров		Проектируемые сигнальные столбики 0,040 (0,060) – местоположение начала (конца) установки
	2.4 – проектируемый дорожный знак				
	2.4 – дорожный знак обслуживается сторонней организацией				
	2.4 – демонтируемый дорожный знак				
	Существующий тротуар				
	Проектируемый тротуар				
	Демонтируемый тротуар				
	Горизонтальная дорожная разметка 1.6 – номер по ГОСТ Р 51256-2018		Покрытие проезжей части: асфальтобетон		Водоёмы, болото, водные потоки
	Существующее дорожное ограждение 0,037 (0,052) – местоположение начала и конца ограждения		Покрытие проезжей части: гравий, щебень, песчано-гравийная смесь		Овраг, горные ущелья, склон местности
	Проектируемое дорожное ограждение 0,037 (0,052) – местоположение начала и конца ограждения		Покрытие проезжей части: цементобетон, ж/б плиты		Существующая автобусная остановка (павильон, площадка ожидания, посадочная площадка)
	Демонтируемое дорожное ограждение 0,037 (0,052) – местоположение начала и конца ограждения		Покрытие проезжей части: грунт		Проектируемая автобусная остановка (павильон, площадка ожидания, посадочная площадка)
	Существующее пешеходное ограждение 0,037 (0,052) – местоположение начала и конца ограждения		Существующий комплекс фотовидеофиксации 0,040 – местоположение комплекса		
	Проектируемое пешеходное ограждение 0,037 (0,052) – местоположение начала и конца ограждения		Мостовое сооружение 0,047 (0,062) – местоположение начала и конца мостового сооружения 15 – длина		Демонтируемая автобусная остановка (павильон, площадка ожидания, посадочная площадка)
	Демонтируемое пешеходное ограждение 0,037 (0,052) – местоположение начала и конца ограждения				
	Бордюр существующий		Существующая искусственная дорожная неровность		Водопропускная труба
	Бордюр проектируемый				
	Бордюр демонтируемый				
	Существующие сигнальные столбики 0,040 (0,060) – местоположение начала (конца) установки		Проектируемая искусственная дорожная неровность		Вертикальная дорожная разметка 2.7 (2.1.1) – номер по ГОСТ Р 51256-2018

Тротуары слева		
Дорожные ограждения и направляющие устройства слева	На обочине	
	На разделительной	
Дорожная разметка слева		

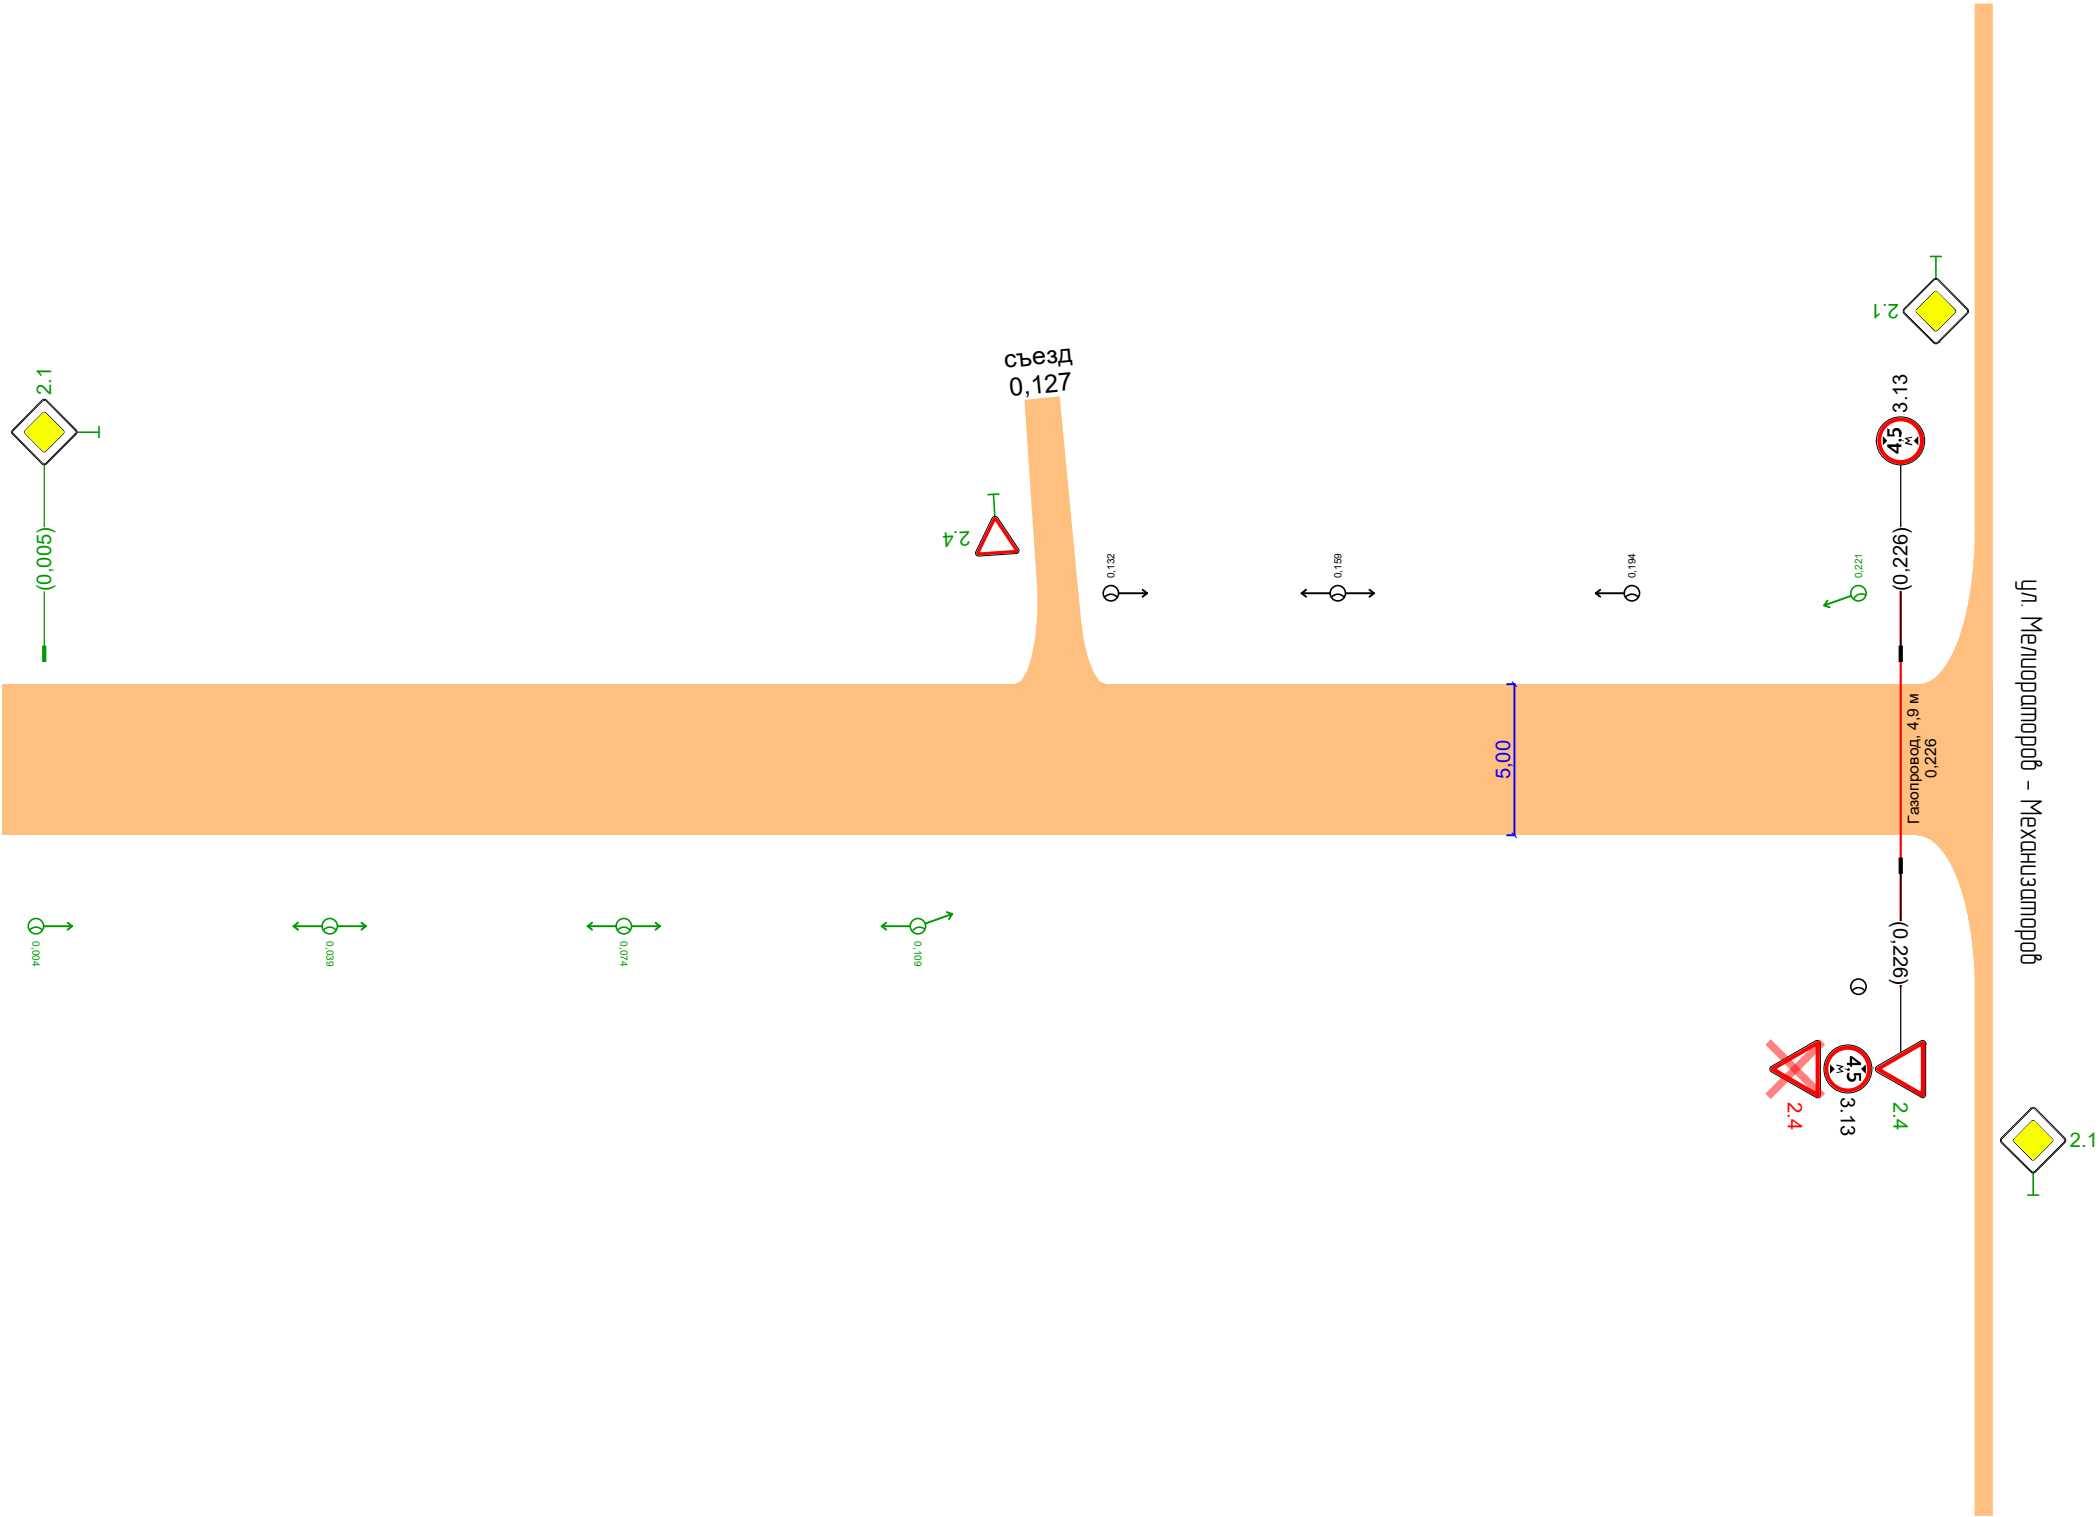г. Чулым Новосибирская область
ул. Молодежная уч.1
0,000-0,237



Дорожная разметка справа		
Дорожные ограждения и направляющие устройства справа	На разделительной	
	На обочине	
Тротуары справа		

Ведомость размещения дорожных знаков

ул. Молодежная уч.1

Номер знака	Наименование знака	Типоразмер знака	Площадь знаков, м² (для знаков индивидуального проектирования)	Адрес, км,м	Состояние	Количество	Месторасположение
Знаки приоритета							
2.1	Главная дорога	II		0,005	Требуется	1	Слева
2.4	Уступите дорогу	I		0,122	Требуется	1	Примыкание слева на 0,127
2.4	Уступите дорогу	II		0,226	К демонтажу	1	
2.4	Уступите дорогу	II		0,226	Требуется	1	Справа
Итого установлено:		0					
Итого требуется:		3					
Итого к демонтажу:		1					
Итого:		4					
Запрещающие знаки							
3.13	Ограничение высоты	II		0,226	Установлено	1	Справа
3.13	Ограничение высоты	II		0,226	Установлено	1	Слева
Итого установлено:		2					
Итого требуется:		0					
Итого к демонтажу:		0					
Итого:		2					
ВСЕГО УСТАНОВЛЕНО:		2					
ВСЕГО ТРЕБУЕТСЯ УСТАНОВИТЬ:		3					
ВСЕГО К ДЕМОНТАЖУ:		1					
ВСЕГО:		6					

Ведомость размещения искусственного освещения

ул. Молодежная уч.1


№п/п	Начало участка, км,м	Конец участка, км,м	Объект установки	Опор / светильников, шт	Протяжённость, м	Состояние	Расположение
1	0,004	0,221	Населённый пункт	5/5	220	Требуется	Правая кромка
2	0,132	0,194	Населённый пункт	3/3	62	Установлено	Левая кромка
3	0,221	0,221	Населённый пункт	1/1	0	Установлено	Правая кромка

Итого по дороге

Итого		
Состояние	Опор/ светильников, шт	Протяженность, м
Требуется	5/5	220
Установлено	4/4	62

Тротуары слева				
Дорожные ограждения и направляющие устройства слева	На обочине			ДО (У1) 0,363 - 0,439
	На разделительной			
Дорожная разметка слева				

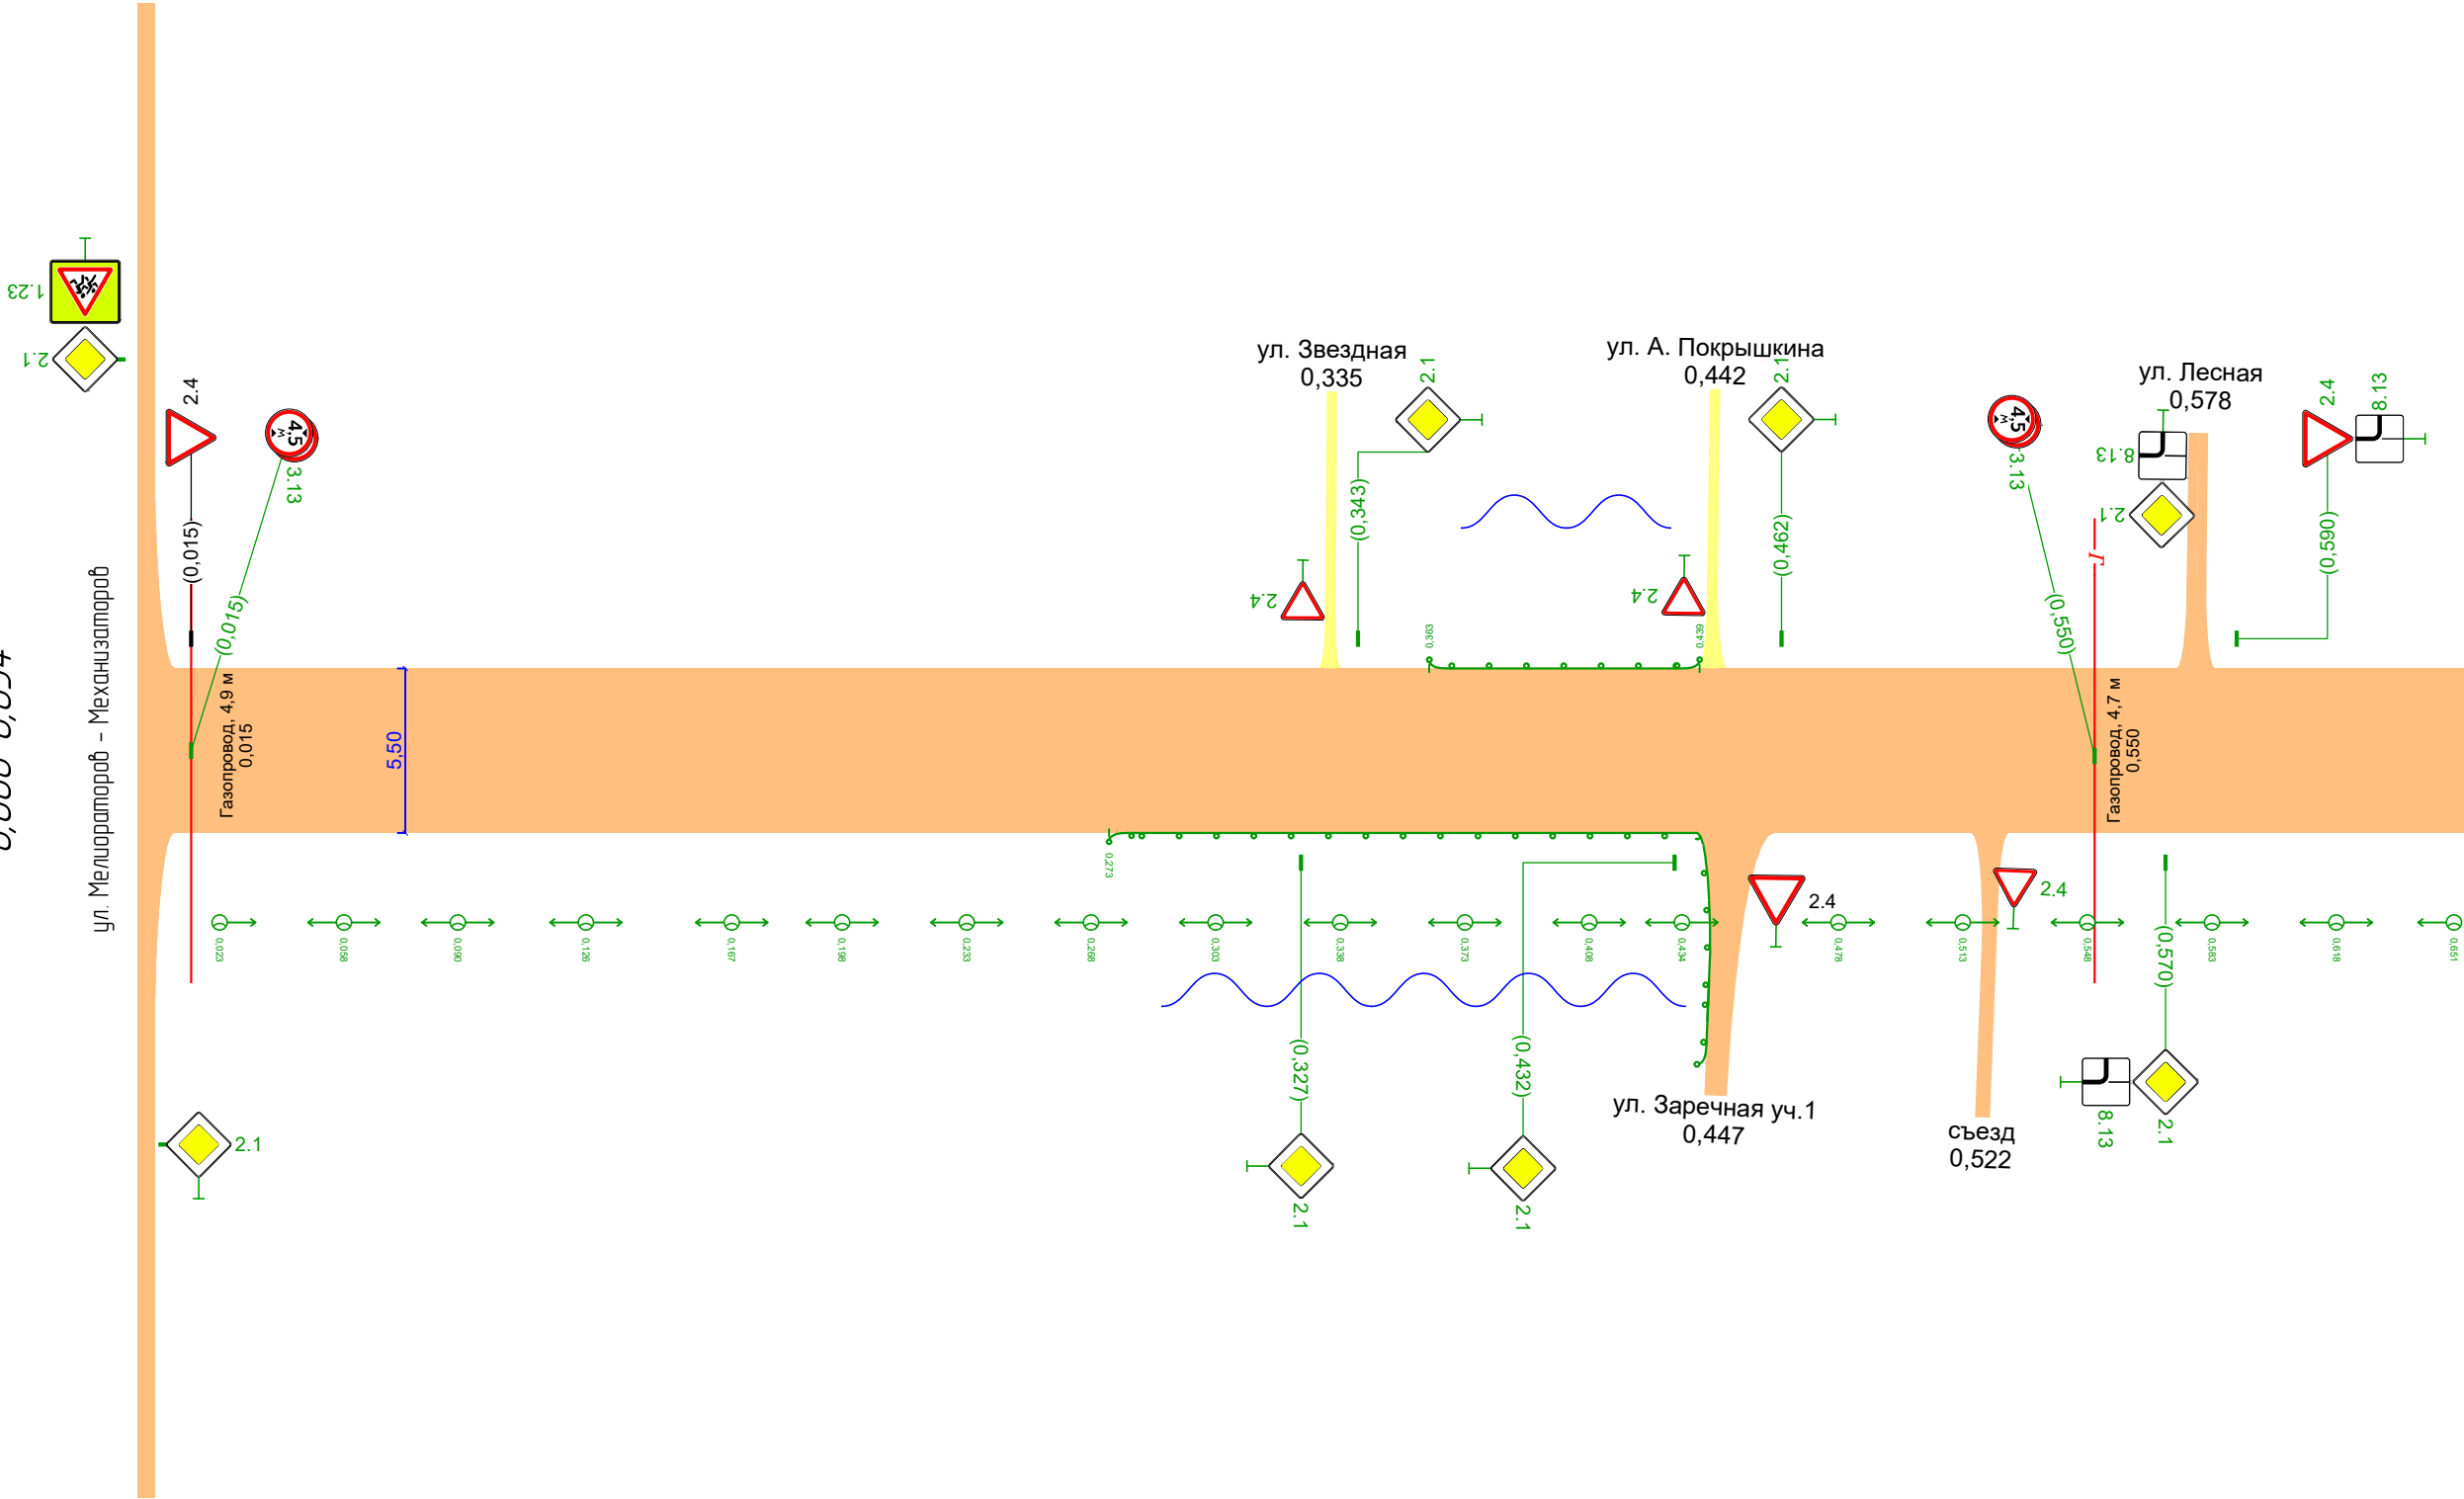г. Чулым Новосибирская область
ул. Молодежная уч.2
0,000-0,654



Дорожная разметка справа				
Дорожные ограждения и направляющие устройства справа	На разделительной			ДО (У1) 0,273 - 0,442
	На обочине			
Тротуары справа				

Ведомость размещения дорожных знаков

ул. Молодежная уч.2

Номер знака	Наименование знака	Типоразмер знака	Площадь знаков, м² (для знаков индивидуального проектирования)	Адрес, км,м	Состояние	Количество	Месторасположение
Знаки приоритета							
2.4	Уступите дорогу	II		0,015	Установлено	1	Слева
2.1	Главная дорога	II		0,327	Требуется	1	Справа
2.1	Главная дорога	II		0,343	Требуется	1	Слева
2.1	Главная дорога	II		0,432	Требуется	1	Справа
2.1	Главная дорога	II		0,462	Требуется	1	Слева
2.4	Уступите дорогу	I		0,523	Требуется	1	Примыкание справа на 0,522
2.1	Главная дорога	II		0,570	Требуется	1	
2.4	Уступите дорогу	II		0,590	Требуется	1	Слева
Итого установлено:		1					
Итого требуется:		7					
Итого к демонтажу:		0					
Итого:		8					
Запрещающие знаки							
3.13	Ограничение высоты	II		0,015	Требуется	1	На разделительной
3.13	Ограничение высоты	II		0,015	Требуется	1	На разделительной
3.13	Ограничение высоты	II		0,550	Требуется	1	На разделительной
3.13	Ограничение высоты	II		0,550	Требуется	1	На разделительной
Итого установлено:		0					
Итого требуется:		4					
Итого к демонтажу:		0					
Итого:		4					
Знаки дополнительной информации (таблички)							
8.13	Направление главной дороги	II		0,570	Требуется	1	Справа
8.13	Направление главной дороги	II		0,590	Требуется	1	Слева
Итого установлено:		0					
Итого требуется:		2					
Итого к демонтажу:		0					
Итого:		2					
ВСЕГО УСТАНОВЛЕНО:		1					
ВСЕГО ТРЕБУЕТСЯ УСТАНОВИТЬ:		13					
ВСЕГО К ДЕМОНТАЖУ:		0					
ВСЕГО:		14					

Ведомость размещения дорожного ограждения

ул. Молодежная уч.2

№ п/п	Начало участка, км,м	Конец участка, км,м	Протяжённость, м	Тип	Удерживающая способность	Высота, м	Расположение	Объект установки	Состояние	Дата установки
1	0,273	0,281	7,6	Начальный: СБУ-1:10			Правая обочина	Водоём, болото, водные приграды	Требуется	
	0,281	0,442	164,2	21ДО/130—0,75×2,50—1,00(0,40): ГОСТ 33128-2014	У1 (130 кДж)	0,75				
2	0,363	0,371	7,6	Конечный: СБУ-1:10			Левая обочина	Водоём, болото, водные приграды	Требуется	
	0,371	0,431	60,9	21ДО/130—0,75×2,50—1,00(0,40): ГОСТ 33128-2014	У1 (130 кДж)	0,75				
	0,431	0,439	7,6	Начальный: СБУ-1:10						

Итого по дороге

Итого		
Состояние	Тип	Длина, м
Требуется	21ДО/130—0,75×2,50—1,00(0,40): ГОСТ 33128-2014	225,1

Ведомость размещения искусственного освещения

ул. Молодежная уч.2

№п/п	Начало участка, км,м	Конец участка, км,м	Объект установки	Опор / светильников, шт	Протяжённость, м	Состояние	Расположение
1	0,023	0,651	Населённый пункт	19/19	627	Требуется	Правая кромка


Итого по дороге

Итого		
Состояние	Опор/ светильников, шт	Протяженность, м
Требуется	19/19	627

Тротуары слева		
Дорожные ограждения и направляющие устройства слева	На обочине	
	На разделительной	
Дорожная разметка слева		

Дорожная разметка справа		
Дорожные ограждения и направляющие устройства справа	На разделительной	
	На обочине	
Тротуары справа		

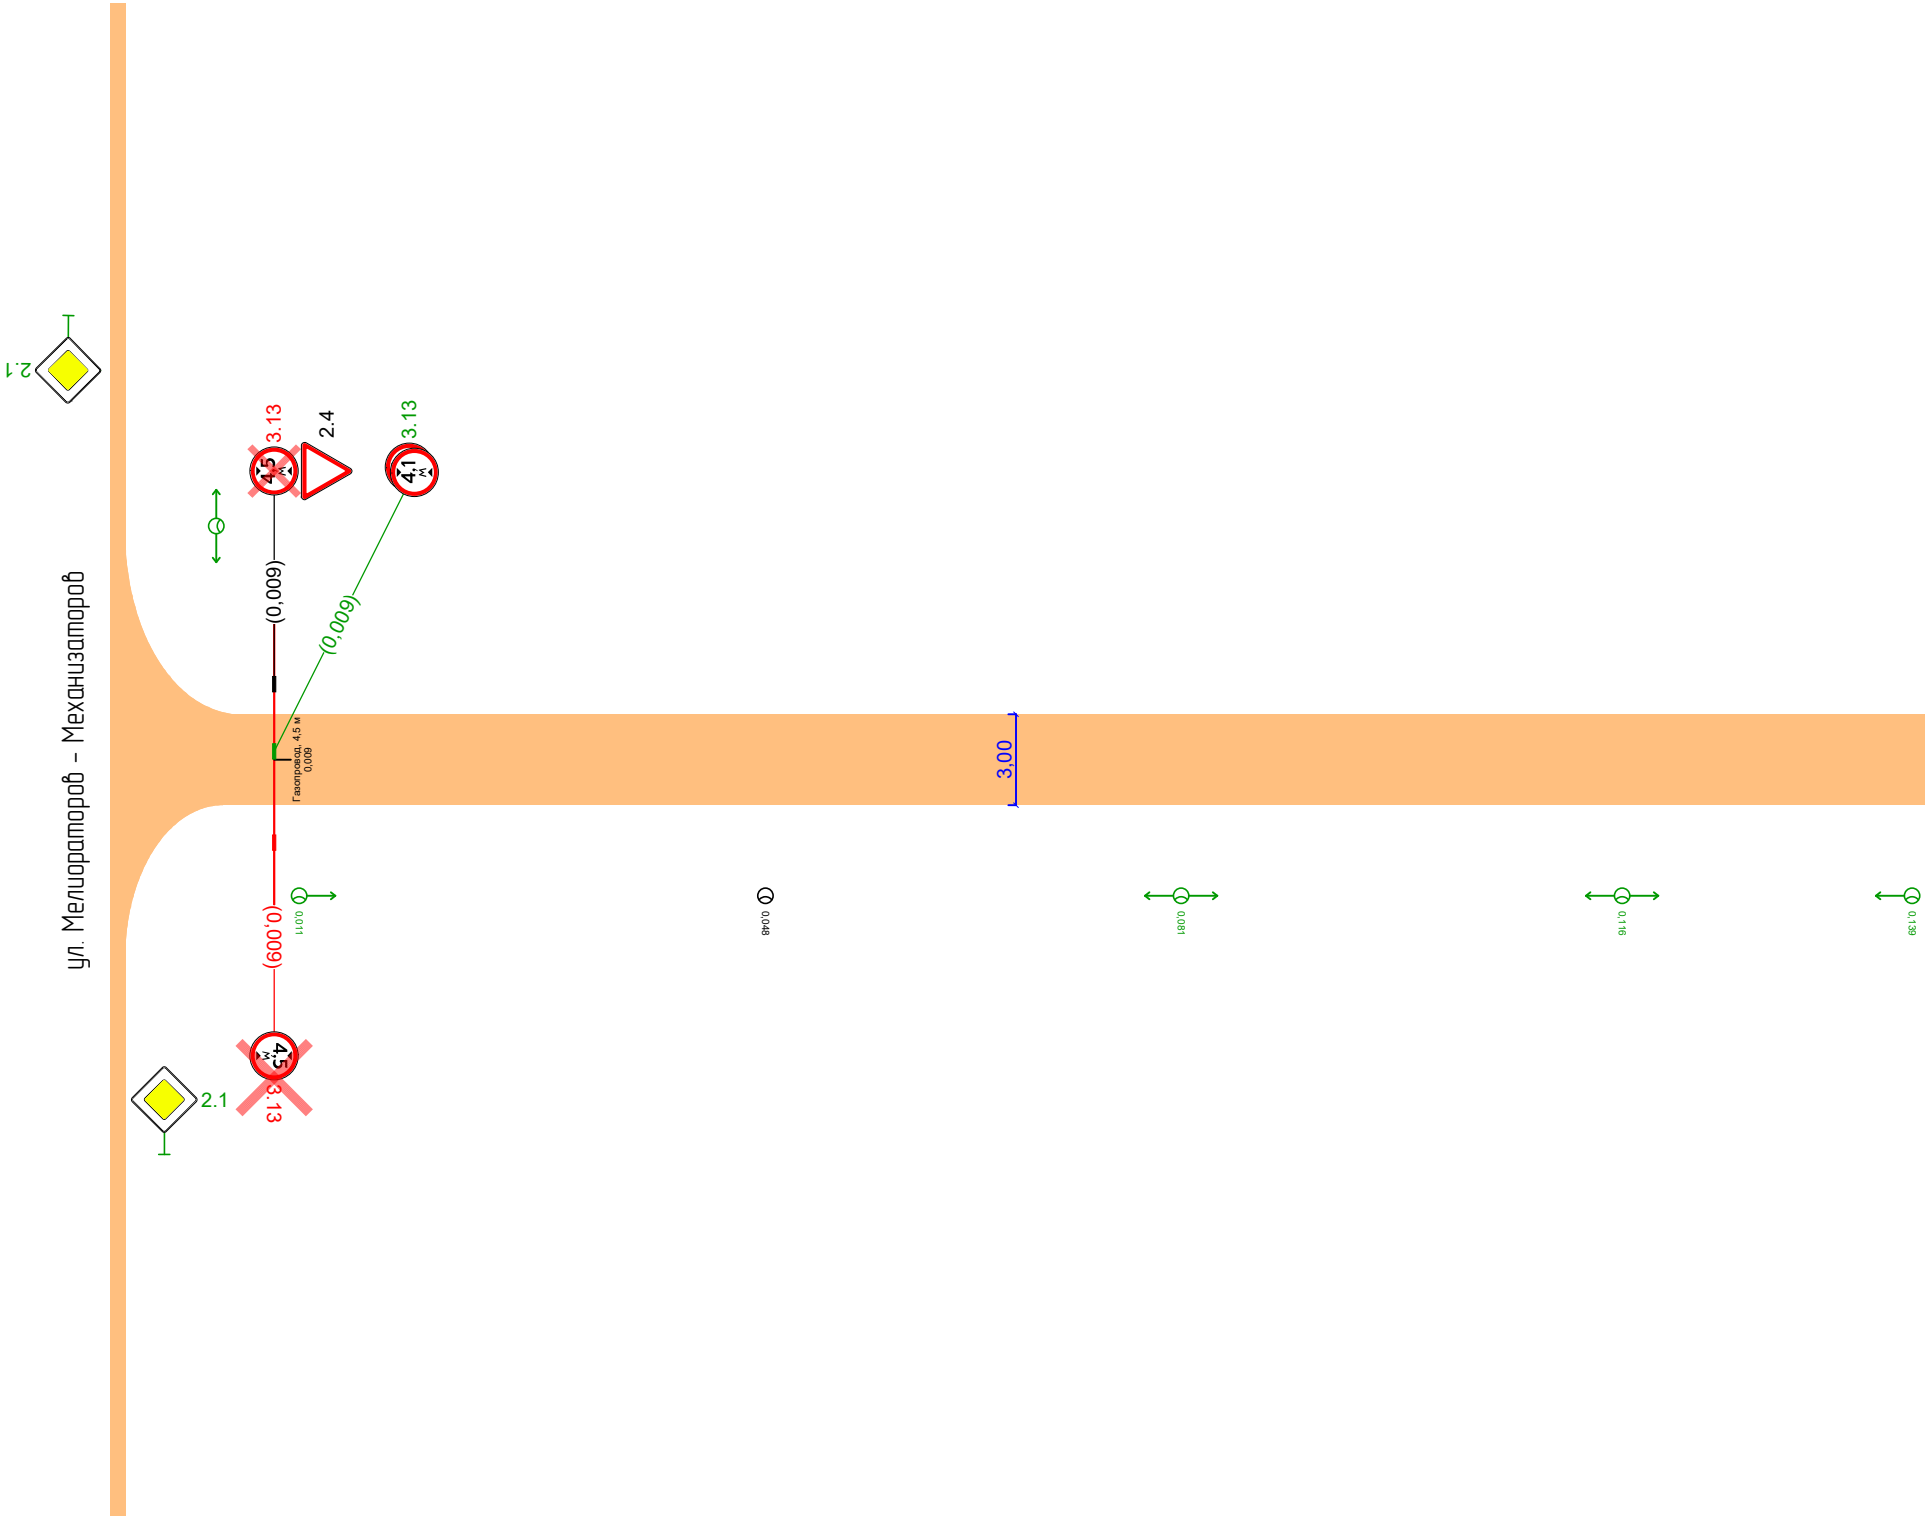г. Чулым Новосибирская область
ул. Молодежная уч.З
0,000-0,140



Ведомость размещения дорожных знаков

ул. Молодежная уч.3

Номер знака	Наименование знака	Типоразмер знака	Площадь знаков, м² (для знаков индивидуального проектирования)	Адрес, км,м	Состояние	Количество	Месторасположение
Знаки приоритета							
2.4	Уступите дорогу	II		0,009	Установлено	1	Слева
Итого установлено:		1					
Итого требуется:		0					
Итого к демонтажу:		0					
Итого:		1					
Запрещающие знаки							
3.13	Ограничение высоты	II		0,009	Требуется	1	На разделительной
3.13	Ограничение высоты	II		0,009	Требуется	1	На разделительной
3.13	Ограничение высоты	II		0,009	К демонтажу	1	Справа
3.13	Ограничение высоты	II		0,009	К демонтажу	1	Слева
Итого установлено:		0					
Итого требуется:		2					
Итого к демонтажу:		2					
Итого:		4					
ВСЕГО УСТАНОВЛЕНО:		1					
ВСЕГО ТРЕБУЕТСЯ УСТАНОВИТЬ:		2					
ВСЕГО К ДЕМОНТАЖУ:		2					
ВСЕГО:		5					

Ведомость размещения искусственного освещения

ул. Молодежная уч.3

№п/п	Начало участка, км,м	Конец участка, км,м	Объект установки	Опор / светильников, шт	Протяжённость, м	Состояние	Расположение
1	0,011	0,139	Населённый пункт	4/4	121	Требуется	Правая кромка
2	0,048	0,048	Населённый пункт	1/1	0	Установлено	Правая кромка

Итого по дороге

Итого		
Состояние	Опор/ светильников, шт	Протяженность, м
Требуется	4/4	121
Установлено	1/1	0