

ПРОЕКТНАЯ ОРГАНИЗАЦИЯ:



Общество с ограниченной ответственностью
«ПСК Профи»

Генеральный директор

_____ / В.С. Попов /

М.П.

«___» _____ 2023 г.

УТВЕРЖДАЮ:

Администрация г. Чулым Чулымского района Новосибирской
области

_____ / _____ /

М.П.

«___» _____ 202__ г.

Владелец автодороги (улицы): Администрация г. Чулым Чулымского
района Новосибирской области

Организации согласующие ПОДД: ОГИБДД ОМВД России по
Чулымскому району

ПРОЕКТ ОРГАНИЗАЦИИ ДОРОЖНОГО ДВИЖЕНИЯ

ул. Нефтяников

км 0+000 – км 0+457; км 0+000 – км 0+150

г. Чулым, Чулымский район, Новосибирская область



Том – 80, Томов – 135

Экземпляр – 1

Барнаул – 2023

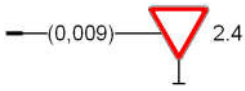
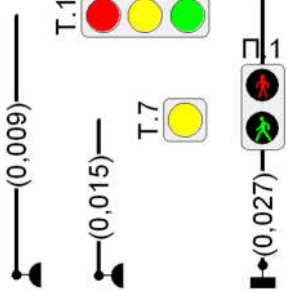
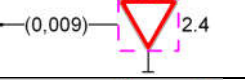
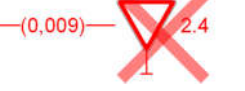
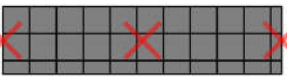
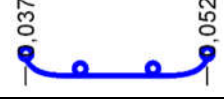
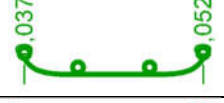
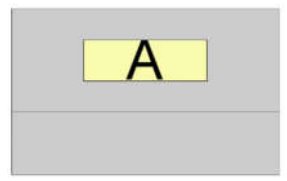
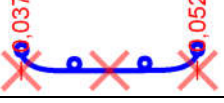
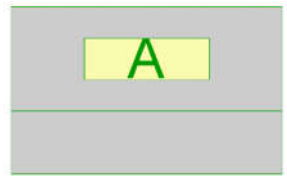
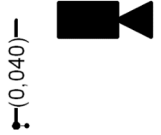
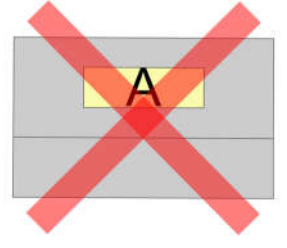
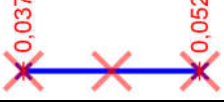
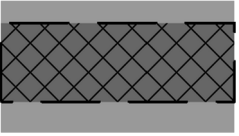
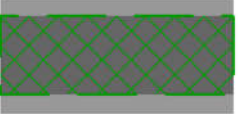
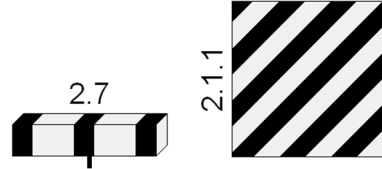
ЛИСТ СОГЛАСОВАНИЯ

ПОДД ул. Нефтяников, г. Чулым, Чулымский район, Новосибирская область

Наименование организации	Должность	Согласовано /не согласовано, заключение	Дата заполнения, ропись, печать	Расшифровка рописи



Условные обозначения

	2.4 – существующий дорожный знак 2.4 – номер знака по ГОСТ Р 52290-2004 0,009 – месторасположение знака		Существующие транспортные и пешеходные светофоры различных типов 0,009 (0,015; 0,027) – местоположение светофоров		Проектируемые сигнальные столбики 0,040 (0,060) – местоположение начала (конца) установки
	2.4 – проектируемый дорожный знак				
	2.4 – дорожный знак обслуживается сторонней организацией				
	2.4 – демонтируемый дорожный знак				
	Существующий тротуар				
	Проектируемый тротуар				
	Демонтируемый тротуар				
	Горизонтальная дорожная разметка 1.6 – номер по ГОСТ Р 51256-2018		Покрытие проезжей части: асфальтобетон		Водоёмы, болото, водные потоки
	Существующее дорожное ограждение 0,037 (0,052) – местоположение начала и конца ограждения		Покрытие проезжей части: гравий, щебень, песчано-гравийная смесь		Овраг, горные ущелья, склон местности
	Проектируемое дорожное ограждение 0,037 (0,052) – местоположение начала и конца ограждения		Покрытие проезжей части: цементобетон, ж/б плиты		Существующая автобусная остановка (павильон, площадка ожидания, посадочная площадка)
	Демонтируемое дорожное ограждение 0,037 (0,052) – местоположение начала и конца ограждения		Покрытие проезжей части: грунт		Проектируемая автобусная остановка (павильон, площадка ожидания, посадочная площадка)
	Существующее пешеходное ограждение 0,037 (0,052) – местоположение начала и конца ограждения		Существующий комплекс фотовидеофиксации 0,040 – местоположение комплекса		
	Проектируемое пешеходное ограждение 0,037 (0,052) – местоположение начала и конца ограждения		Мостовое сооружение 0,047 (0,062) – местоположение начала и конца мостового сооружения 15 – длина		Демонтируемая автобусная остановка (павильон, площадка ожидания, посадочная площадка)
	Демонтируемое пешеходное ограждение 0,037 (0,052) – местоположение начала и конца ограждения				
	Бордюр существующий		Существующая искусственная дорожная неровность		Водопропускная труба
	Бордюр проектируемый				
	Бордюр демонтируемый				
	Существующие сигнальные столбики 0,040 (0,060) – местоположение начала (конца) установки		Проектируемая искусственная дорожная неровность		Вертикальная дорожная разметка 2.7 (2.1.1) – номер по ГОСТ Р 51256-2018

Дорожная разметка справа		
Дорожные ограждения и направляющие устройства справа	На разделительной	
	На обочине	ДО (47) 0,048 - 0,298
Тротуары справа		

Ведомость размещения дорожных знаков

ул.Нефтяников уч.1

Номер знака	Наименование знака	Типоразмер знака	Площадь знаков, м² (для знаков индивидуального проектирования)	Адрес, км,м	Состояние	Количество	Месторасположение
Знаки приоритета							
2.4	Уступите дорогу	II		0,011	Требуется	1	Слева
Итого установлено:		0					
Итого требуется:		1					
Итого к демонтажу:		0					
Итого:		1					
ВСЕГО УСТАНОВЛЕНО:		0					
ВСЕГО ТРЕБУЕТСЯ УСТАНОВИТЬ:		1					
ВСЕГО К ДЕМОНТАЖУ:		0					
ВСЕГО:		1					

Ведомость размещения дорожного ограждения

ул.Нефтяников уч.1

№ п/п	Начало участка, км,м	Конец участка, км,м	Протяжённость, м	Тип	Удерживающая способность	Высота, м	Расположение	Объект установки	Состояние	Дата установки
1	0,035	0,043	7,6	Конечный: СБУ-1:10			Левая обочина	Водоём, болото, водные потоки	Требуется	
	0,043	0,291	248,3	21ДО/130—0,75×2,50—1,00(0,40): ГОСТ 33128-2014	У1 (130 кДж)	0,75				
	0,291	0,298	7,6	Начальный: СБУ-1:10						
2	0,048	0,056	7,6	Начальный: СБУ-1:10			Правая обочина	Водоёмы, болото, водные потоки	Требуется	
	0,056	0,290	234,3	21ДО/130—0,75×2,50—1,00(0,40): ГОСТ 33128-2014	У1 (130 кДж)	0,75				
	0,290	0,298	7,6	Конечный: СБУ-1:10						

Итого по дороге

Итого		
Состояние	Тип	Длина, м
Требуется	21ДО/130—0,75×2,50—1,00(0,40): ГОСТ 33128-2014	482,6

Ведомость размещения искусственного освещения

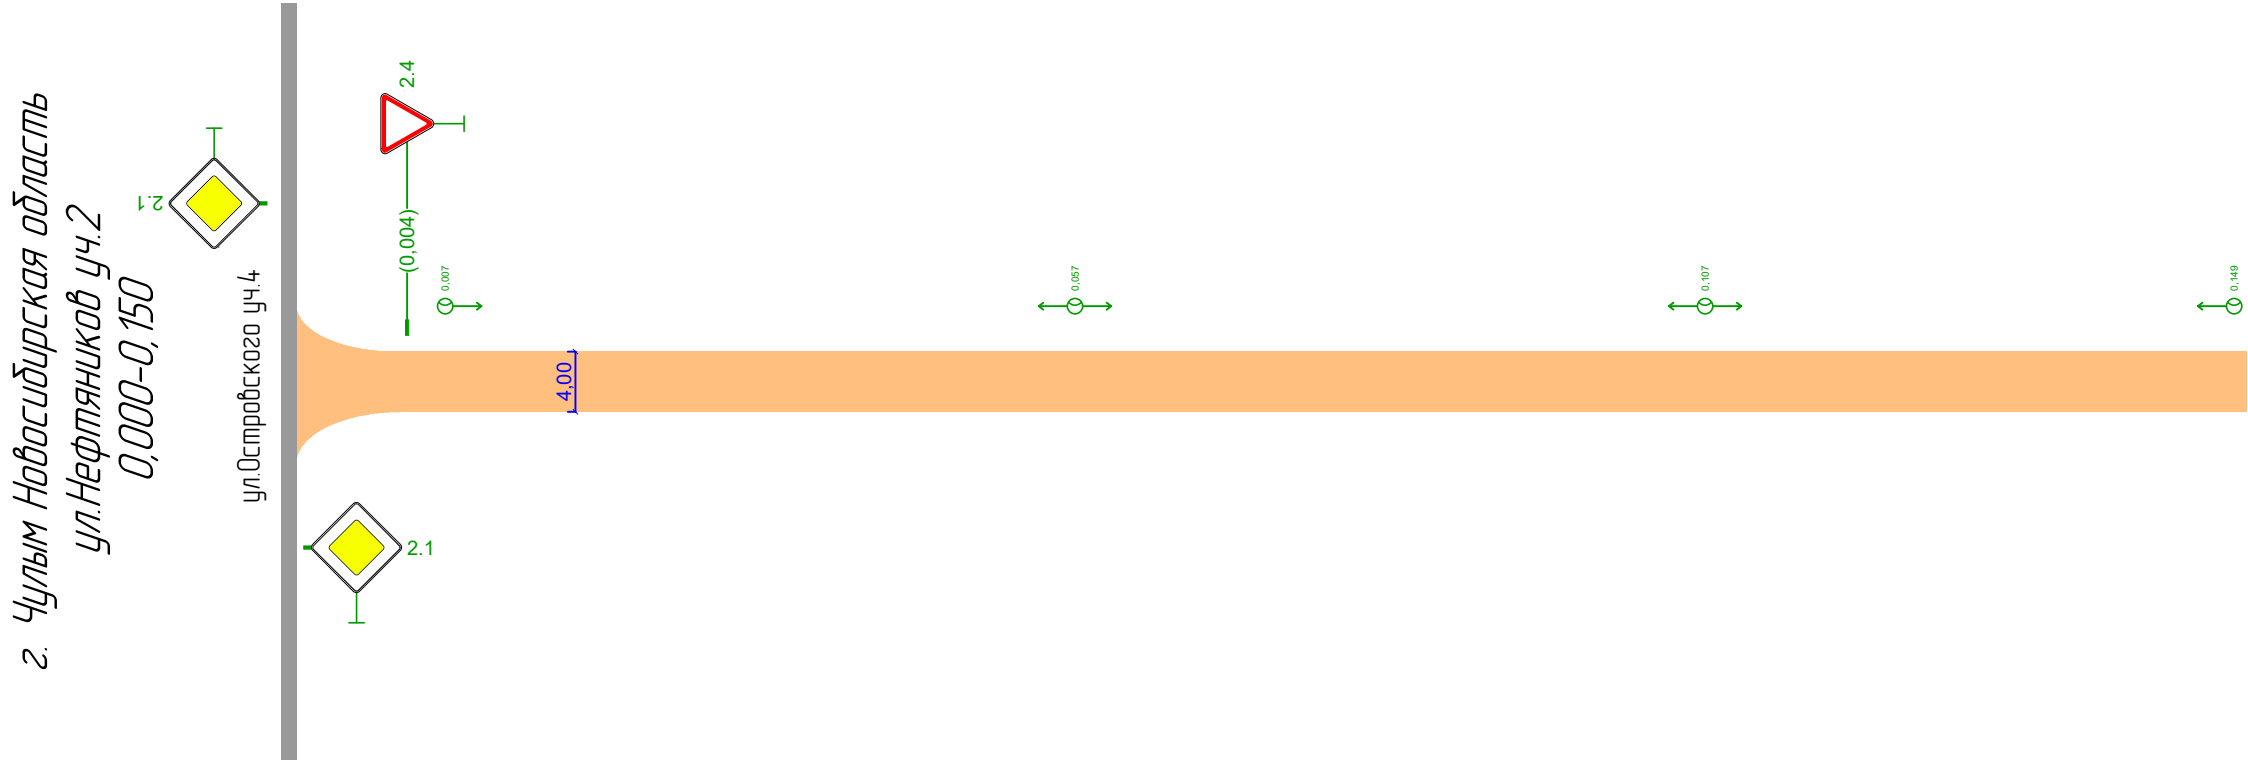
ул.Нефтяников уч.1

№п/п	Начало участка, км,м	Конец участка, км,м	Объект установки	Опор / светильников, шт	Протяжённость, м	Состояние	Расположение
1	0,009	0,456	Населённый пункт	10/10	434	Требуется	Правая кромка

Итого по дороге

Итого		
Состояние	Опор/ светильников, шт	Протяженность, м
Требуется	10/10	434

Тротуары слева		
Дорожные ограждения и направляющие устройства слева	На обочине	
	На разделительной	
Дорожная разметка слева		



Дорожная разметка справа		
Дорожные ограждения и направляющие устройства справа	На разделительной	
	На обочине	
Тротуары справа		

Ведомость размещения дорожных знаков

ул.Нефтяников уч.2

Номер знака	Наименование знака	Типоразмер знака	Площадь знаков, м² (для знаков индивидуального проектирования)	Адрес, км,м	Состояние	Количество	Месторасположение
Знаки приоритета							
2.4	Уступите дорогу	I		0,004	Требуется	1	Слева
Итого установлено:		0					
Итого требуется:		1					
Итого к демонтажу:		0					
Итого:		1					
ВСЕГО УСТАНОВЛЕНО:		0					
ВСЕГО ТРЕБУЕТСЯ УСТАНОВИТЬ:		1					
ВСЕГО К ДЕМОНТАЖУ:		0					
ВСЕГО:		1					

Ведомость размещения искусственного освещения

ул.Нефтяников уч.2

№п/п	Начало участка, км,м	Конец участка, км,м	Объект установки	Опор / светильников, шт	Протяжённость, м	Состояние	Расположение
1	0,007	0,149	Населённый пункт	4/4	139	Требуется	Левая кромка

Итого по дороге

Итого		
Состояние	Опор/ светильников, шт	Протяженность, м
Требуется	4/4	139