

ПРОЕКТНАЯ ОРГАНИЗАЦИЯ:



ПРОЕКТНО-СТРОИТЕЛЬНАЯ КОМПАНИЯ

Общество с ограниченной ответственностью
«ПСК Профи»

Генеральный директор

_____ / В.С. Попов /

М.П.

«___» _____ 2023 г.

УТВЕРЖДАЮ:

Администрация г. Чулым Чулымского района Новосибирской
области

_____ / _____ /

М.П.

«___» _____ 202__ г.

Владелец автодороги (улицы): Администрация г. Чулым Чулымского
района Новосибирской области

Организации согласующие ПОДД: ОГИБДД ОМВД России по
Чулымскому району, ФКУ «Сибуправтодор»

ПРОЕКТ ОРГАНИЗАЦИИ ДОРОЖНОГО ДВИЖЕНИЯ

ул. Островского, уч.4

км 0+000 – км 2+660

г. Чулым, Чулымский район, Новосибирская область



Том – 88, Томов – 135

Экземпляр – 1

Барнаул – 2023

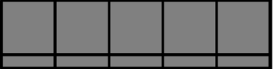
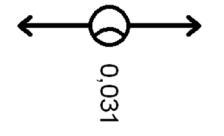
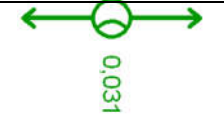
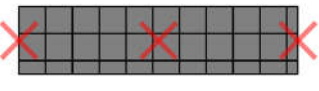
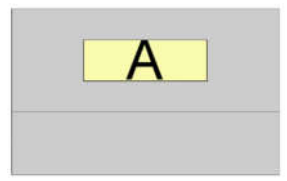
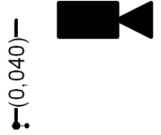
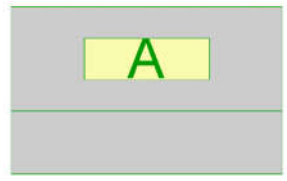
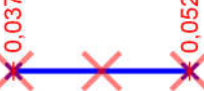
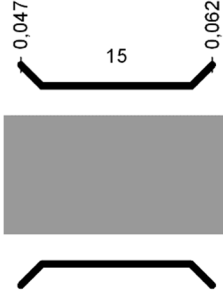
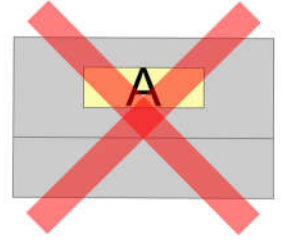
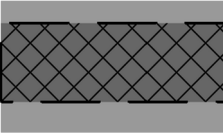
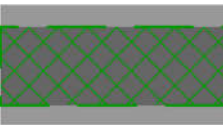
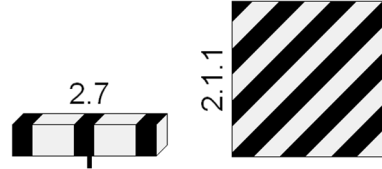
ЛИСТ СОГЛАСОВАНИЯ

ПОДД ул. Островского, уч.4, г. Чулым, Чулымский район, Новосибирская область

Наименование организации	Должность	Согласовано /не согласовано, заключение	Дата заполнения, ропись, печать	Расшифровка рописи



Условные обозначения

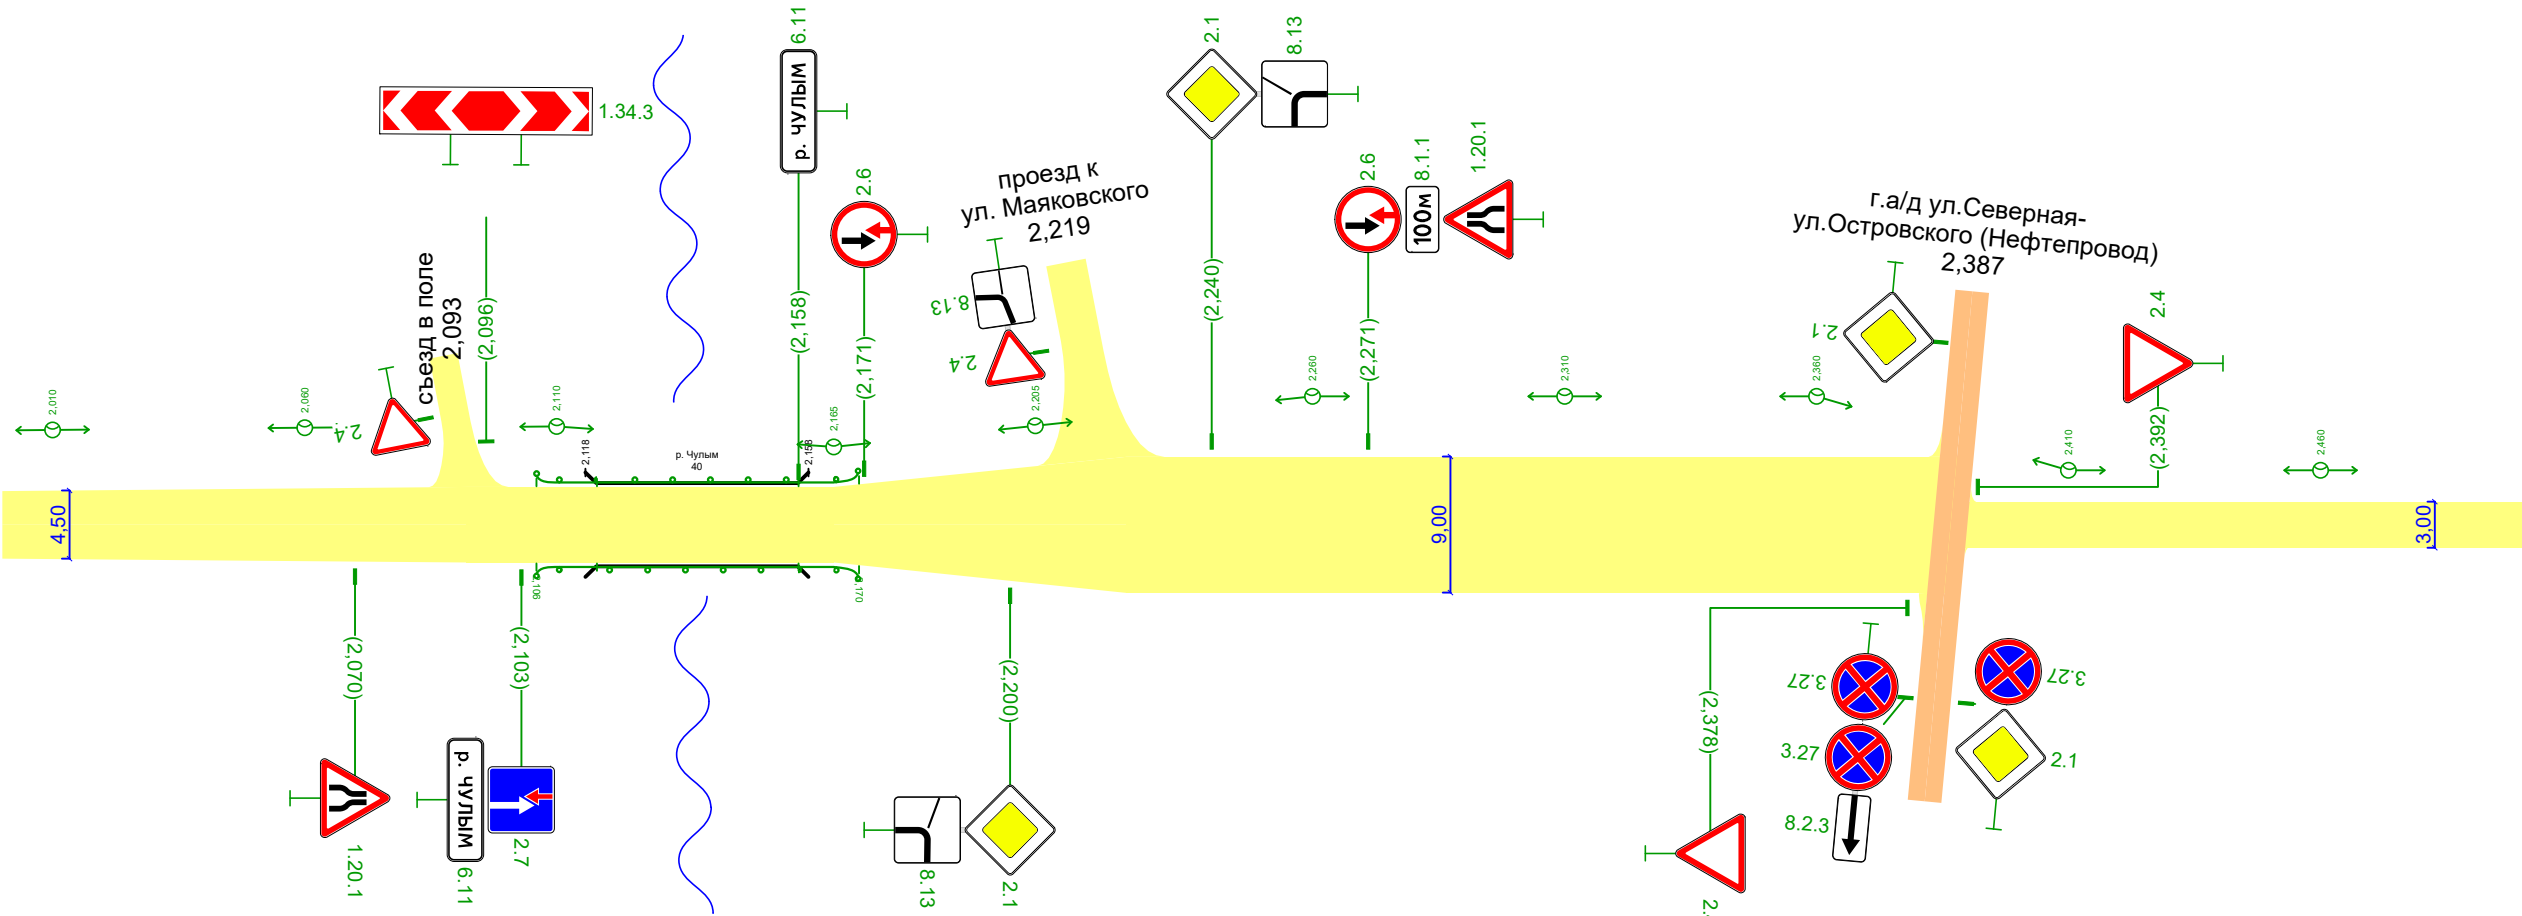
	2.4 – существующий дорожный знак 2.4 – номер знака по ГОСТ Р 52290-2004 0,009 – месторасположение знака		Существующие транспортные и пешеходные светофоры различных типов 0,009 (0,015; 0,027) – местоположение светофоров		Проектируемые сигнальные столбики 0,040 (0,060) – местоположение начала (конца) установки
	2.4 – проектируемый дорожный знак				
	2.4 – дорожный знак обслуживается сторонней организацией				
	2.4 – демонтируемый дорожный знак				
	Существующий тротуар				Существующее уличное освещение 0,031 – местоположение мачты освещения
	Проектируемый тротуар				Проектируемое уличное освещение 0,031 – местоположение мачты освещения
	Демонтируемый тротуар				
	Горизонтальная дорожная разметка 1.6 – номер по ГОСТ Р 51256-2018		Покрытие проезжей части: асфальтобетон		Водоёмы, болото, водные потоки
	Существующее дорожное ограждение 0,037 (0,052) – местоположение начала и конца ограждения		Покрытие проезжей части: гравий, щебень, песчано-гравийная смесь		Овраг, горные ущелья, склон местности
	Проектируемое дорожное ограждение 0,037 (0,052) – местоположение начала и конца ограждения		Покрытие проезжей части: цементобетон, ж/б плиты		Существующая автобусная остановка (павильон, площадка ожидания, посадочная площадка)
	Демонтируемое дорожное ограждение 0,037 (0,052) – местоположение начала и конца ограждения		Покрытие проезжей части: грунт		
	Существующее пешеходное ограждение 0,037 (0,052) – местоположение начала и конца ограждения		Существующий комплекс фотовидеофиксации 0,040 – местоположение комплекса		Проектируемая автобусная остановка (павильон, площадка ожидания, посадочная площадка)
	Проектируемое пешеходное ограждение 0,037 (0,052) – местоположение начала и конца ограждения				
	Демонтируемое пешеходное ограждение 0,037 (0,052) – местоположение начала и конца ограждения		Мостовое сооружение 0,047 (0,062) – местоположение начала и конца мостового сооружения 15 – длина		Демонтируемая автобусная остановка (павильон, площадка ожидания, посадочная площадка)
	Бордюр существующий				
	Бордюр проектируемый		Существующая искусственная дорожная неровность		Водопропускная труба
	Бордюр демонтируемый				
	Существующие сигнальные столбики 0,040 (0,060) – местоположение начала (конца) установки		Проектируемая искусственная дорожная неровность		Вертикальная дорожная разметка 2.7 (2.1.1) – номер по ГОСТ Р 51256-2018

Дорожная разметка справа		15 0,500 - 0,519	16 0,519 - 0,619	11 0,619 - 0,639	17 0,639 - 0,651	11 0,651 - 0,671	16 0,671 - 0,721	15 0,721 - 0,746	
Дорожные ограждения и направляющие устройства справа	На разделительной								
	На обочине								
Тротуары справа									

Дорожная разметка справа					
Дорожные ограждения и направляющие устройства справа	На разделительной				
	На обочине	до 1911 1,257 - 12 69	МО (193) 1,269 - 1,289	до 1911 1,289 - 13 01	
Тротуары справа					

Тротуары слева					
Дорожные ограждения и направляющие устройства слева	На обочине	до 1997 2,106 - 2,118	МО (43) 2,118 - 2,158	до 1997 2,158 - 2,170	
	На разделительной				
Дорожная разметка слева					

г. Чулым Новосибирская область
ул.Островского уч.4
2,000-2,500



Дорожная разметка справа					
Дорожные ограждения и направляющие устройства справа	На разделительной				
	На обочине	до 1997 2,106 - 2,118	МО (43) 2,118 - 2,158	до 1997 2,158 - 2,170	
Тротуары справа					

Тротуары слева		
Дорожные ограждения и направляющие устройства слева	На обочине	
	На разделительной	
Дорожная разметка слева		

г. Чулым Новосибирская область
ул.Островского уч.4
2,500-2,660



Дорожная разметка справа		
Дорожные ограждения и направляющие устройства справа	На разделительной	
	На обочине	
Тротуары справа		

Знак 5.23.1 - Начало населённого пункта

Таблица используемых букв и символов

Буква или символ	Высота прописной буквы (hп), мм	Ширина литерной площадки, мм	Сокр. литерная площадка, мм
Л	150	150	да
М	150	178	да
У	150	136	да
Ч	150	138	да
Ы	150	181	да



Номер знака: 5.23.1 Начало населённого пункта
Расположение: 0,601, Справа
Состояние: Проектируемый
Щит 1045×384 мм
Фон: Белый
Площадь: 0,401 м²
Масштаб: 1:5
Количество: 1
Вид размещения: Стойка у бровки

Знак 5.24.1 - Конец населённого пункта

Таблица используемых букв и символов

Буква или символ	Высота прописной буквы (hп), мм	Ширина литерной площадки, мм	Сокр. литерная площадка, мм
Л	150	150	да
М	150	178	да
У	150	136	да
Ч	150	138	да
Ы	150	181	да



Номер знака: 5.24.1 Конец населённого пункта
Расположение: 0,601, Справа
Состояние: Проектируемый
Щит 1045×384 мм
Фон: Белый
Площадь: 0,401 м²
Масштаб: 1:5
Количество: 1
Вид размещения: Стойка у бровки

Знак 6.11 - Наименование объекта

Таблица используемых букв и символов

Буква или символ	Высота прописной буквы (hп), мм	Ширина литерной площадки, мм	Сокр. литерная площадка, мм
.	150	49	да
Л	150	150	да
М	150	178	да
У	150	136	да
Ч	150	138	да
Ы	150	181	да
р	150	126	да



Номер знака: 6.11 Наименование объекта
Расположение: 1,267, Справа
Состояние: Проектируемый
Щит 1224×384 мм
Фон: Белый
Площадь: 0,470 м²
Масштаб: 1:5
Количество: 1
Вид размещения: Стойка у борвки

Знак 6.11 - Наименование объекта

Таблица используемых букв и символов

Буква или символ	Высота прописной буквы (hп), мм	Ширина литерной площадки, мм	Сокр. литерная площадка, мм
.	150	49	да
Л	150	150	да
М	150	178	да
У	150	136	да
Ч	150	138	да
Ы	150	181	да
р	150	126	да



Номер знака: 6.11 Наименование объекта
Расположение: 1,295, Слева
Состояние: Проектируемый
Щит 1224×384 мм
Фон: Белый
Площадь: 0,470 м²
Масштаб: 1:5
Количество: 1
Вид размещения: Стойка у бровки

Знак 6.11 - Наименование объекта

Таблица используемых букв и символов

Буква или символ	Высота прописной буквы (hп), мм	Ширина литерной площадки, мм	Сокр. литерная площадка, мм
.	150	49	да
Л	150	150	да
М	150	178	да
У	150	136	да
Ч	150	138	да
Ы	150	181	да
р	150	126	да



Номер знака: 6.11 Наименование объекта
Расположение: 2,103, Справа
Состояние: Проектируемый
Щит 1224×384 мм
Фон: Белый
Площадь: 0,470 м²
Масштаб: 1:5
Количество: 1
Вид размещения: Стойка у борвки

Знак 6.11 - Наименование объекта

Таблица используемых букв и символов

Буква или символ	Высота прописной буквы (hп), мм	Ширина литерной площадки, мм	Сокр. литерная площадка, мм
.	150	49	да
Л	150	150	да
М	150	178	да
У	150	136	да
Ч	150	138	да
Ы	150	181	да
р	150	126	да



Номер знака: 6.11 Наименование объекта
Расположение: 2,158, Слева
Состояние: Проектируемый
Щит 1224×384 мм
Фон: Белый
Площадь: 0,470 м²
Масштаб: 1:5
Количество: 1
Вид размещения: Стойка у борвки

Сводная ведомость объёмов горизонтальной дорожной разметки					
ул.Островского уч.4					
№ км	 1.1	 1.5	 1.6	 1.7	Итого
Коэф. привед. к 1.1*	1,00	0,25	0,75	0,50	-
Ширина, м	0,10	0,10	0,10	0,10	-
Единицы	м	м	м	м	м²
0,000 - 1,000	67,60	400,90	249,60	24,40	36,72
1,000 - 2,000					
2,000 - 2,660					
Длина, км	0,068	0,401	0,250	0,024	
Привед. длина, км	0,068	0,100	0,187	0,012	0,367
Площадь, м²	6,76	10,02	18,72	1,22	36,72

*Такой же ширины

Ведомость горизонтальной дорожной разметки										
ул.Островского уч.4										
№п/п	Начало, км,м	Конец, км,м	Расположение	Номер	Длина, м	Ширина линий, м	Количество	Материал	Площадь, м²	Состояние
1	0,004	0,011	Ось	1.1	7,5	0,1		Краска	0,75	К нанесению
2	0,011	0,023	Ось	1.7	12,5	0,1		Краска	0,62	К нанесению
3	0,023	0,044	Ось	1.1	20,2	0,1		Краска	2,02	К нанесению
4	0,044	0,143	Ось	1.6	100,2	0,1		Краска	7,52	К нанесению
5	0,143	0,519	Ось	1.5	377,2	0,1		Краска	9,43	К нанесению
6	0,519	0,619	Ось	1.6	100,5	0,1		Краска	7,54	К нанесению
7	0,619	0,639	Ось	1.1	20,1	0,1		Краска	2,01	К нанесению
8	0,639	0,651	Ось	1.7	12,1	0,1		Краска	0,60	К нанесению
9	0,651	0,671	Ось	1.1	20,1	0,1		Краска	2,01	К нанесению
10	0,671	0,721	Ось	1.6	49,9	0,1		Краска	3,74	К нанесению
11	0,721	0,746	Ось	1.5	25,4	0,1		Краска	0,64	К нанесению
Итого к нанесению								Все	36,88	

Итого по дороге

Итого к нанесению:	Материал	Площадь, м²
		Бел.
	Краска	36,88

Ведомость размещения дорожных знаков

ул.Островского уч.4

Номер знака	Наименование знака	Типоразмер знака	Площадь знаков, м² (для знаков индивидуального проектирования)	Адрес, км,м	Состояние	Количество	Месторасположение
Предупреждающие знаки							
1.20.1	Сужение дороги	II		1,220	Требуется	1	Справа
1.20.1	Сужение дороги	II		1,345	Требуется	1	Слева
1.20.1	Сужение дороги	II		2,070	Требуется	1	Справа
1.34.3	Направление поворота	II		2,096	Требуется	1	Слева
1.20.1	Сужение дороги	II		2,271	Требуется	1	Слева
Итого установлено:		0					
Итого требуется:		5					
Итого к демонтажу:		0					
Итого:		5					
Знаки приоритета							
2.4	Уступите дорогу	II		0,011	Установлено	1	Слева
2.4	Уступите дорогу	II		0,022	Требуется	1	Примыкание справа на 0,017
2.4	Уступите дорогу	II		0,161	Требуется	1	Слева
2.4	Уступите дорогу	I		0,571	Требуется	1	Примыкание справа на 0,569
2.1	Главная дорога	II		0,633	Требуется	1	Справа
2.1	Главная дорога	II		0,657	Требуется	1	Слева
2.4	Уступите дорогу	I		0,709	Требуется	1	Примыкание справа на 0,704
2.5	Движение без остановки запрещено	II		0,750	К демонтажу	1	Справа
2.4	Уступите дорогу	I		0,784	Требуется	1	Примыкание справа на 0,779
2.4	Уступите дорогу	I		0,991	Требуется	1	Примыкание справа на 0,987
2.4	Уступите дорогу	I		1,047	Требуется	1	Примыкание справа на 1,041
2.4	Уступите дорогу	I		1,113	Требуется	1	Примыкание слева на 1,112
2.1	Главная дорога	II		1,170	Требуется	1	Справа
2.1	Главная дорога	II		1,200	Требуется	1	Слева
2.7	Преимущество перед встречным движением	II		1,256	Требуется	1	Справа
2.6	Преимущество встречного движения	II		1,295	Требуется	1	Слева
2.4	Уступите дорогу	I		1,297	Требуется	1	Примыкание слева на 1,299
2.6	Преимущество встречного движения	II		1,345	Требуется	1	Слева
2.1	Главная дорога	II		1,548	Требуется	1	Справа
2.4	Уступите дорогу	I		1,576	Требуется	1	Примыкание справа на 1,570
2.1	Главная дорога	II		1,593	Требуется	1	Слева
2.4	Уступите дорогу	I		1,742	Требуется	1	Примыкание справа на 1,736
2.4	Уступите дорогу	I		2,087	Требуется	1	Примыкание слева на 2,093
2.7	Преимущество перед встречным движением	II		2,103	Требуется	1	Справа
2.6	Преимущество встречного движения	II		2,171	Требуется	1	Слева
2.1	Главная дорога	II		2,200	Требуется	1	Справа
2.4	Уступите дорогу	I		2,212	Требуется	1	Примыкание слева на 2,219

Номер знака	Наименование знака	Типоразмер знака	Площадь знаков, м² (для знаков индивидуального проектирования)	Адрес, км,м	Состояние	Количество	Месторасположение
2.1	Главная дорога	II		2,240	Требуется	1	Слева
2.6	Преимущество встречного движения	II		2,271	Требуется	1	Слева
2.4	Уступите дорогу	II		2,378	Требуется	1	Справа
2.4	Уступите дорогу	II		2,392	Требуется	1	Слева
Итого установлено:		1					
Итого требуется:		29					
Итого к демонтажу:		1					
Итого:		31					

Запрещающие знаки							
3.20	Обгон запрещён	II		0,698	К демонтажу	1	Справа
Итого установлено:		0					
Итого требуется:		0					
Итого к демонтажу:		1					
Итого:		1					

Знаки особых предписаний							
5.23.1	Начало населённого пункта		0,40	0,601	Требуется	1	Справа
5.24.1	Конец населённого пункта		0,40	0,601	Требуется	1	Справа
Итого установлено:		0					
Итого требуется:		2					
Итого к демонтажу:		0					
Итого:		2					

Информационные знаки							
6.16	Стоп-линия	II		0,750	К демонтажу	1	Справа
6.11	Наименование объекта		0,47	1,267	Требуется	1	Справа
6.11	Наименование объекта		0,47	1,295	Требуется	1	Слева
6.11	Наименование объекта		0,47	2,103	Требуется	1	Справа
6.11	Наименование объекта		0,47	2,158	Требуется	1	Слева
Итого установлено:		0					
Итого требуется:		4					
Итого к демонтажу:		1					
Итого:		5					

Знаки дополнительной информации (таблички)							
8.1.1	Расстояние до объекта	II		0,161	Требуется	1	Слева
8.1.1	Расстояние до объекта	II		1,345	Требуется	1	Слева
8.13	Направление главной дороги	II		2,200	Требуется	1	Справа
8.13	Направление главной дороги	I		2,212	Требуется	1	Примыкание слева на 2,219
8.13	Направление главной дороги	II		2,240	Требуется	1	Слева
8.1.1	Расстояние до объекта	II		2,271	Требуется	1	Слева
Итого установлено:		0					
Итого требуется:		6					
Итого к демонтажу:		0					
Итого:		6					
ВСЕГО УСТАНОВЛЕНО:		1					
ВСЕГО ТРЕБУЕТСЯ УСТАНОВИТЬ:		46					
ВСЕГО К ДЕМОНТАЖУ:		3					
ВСЕГО:		50					

№ п/п	Начало участка, км,м	Конец участка, км,м	Протяжённость, м	Тип	Удерживающая способность	Высота, м	Расположение	Объект установки	Состояние	Дата установки
1	1,257	1,265	7,6	Начальный: СБУД-1:10			Правая обочина	Подход к мосту	Требуется	
	1,265	1,269	4,2	21ДО/130—0,75×2,50—1,00(0,40): ГОСТ 33128-2014	У1 (130 кДж)	0,75				
2	1,257	1,264	7,6	Конечный: СБУД-1:10			Левая обочина	Подход к мосту	Требуется	
	1,264	1,269	4,7	21ДО/130—0,75×2,50—1,00(0,40): ГОСТ 33128-2014	У1 (130 кДж)	0,75				
3	1,269	1,289	20,1	21МО/250—0,70×1,00—0,75(0,40): ГОСТ 33128-2014	У3 (250 кДж)	0,70	Левая обочина	Мост	Требуется	
4	1,269	1,289	20,1	21МО/250—0,70×1,00—0,75(0,40): ГОСТ 33128-2014	У3 (250 кДж)	0,70	Правая обочина	Мост	Требуется	
5	1,289	1,294	5,4	21ДО/130—0,75×2,50—1,00(0,40): ГОСТ 33128-2014	У1 (130 кДж)	0,75	Левая обочина	Подход к мосту	Требуется	
	1,294	1,297	7,6	Начальный: СБУД-1:10						
6	1,289	1,293	3,5	21ДО/130—0,75×2,50—1,00(0,40): ГОСТ 33128-2014	У1 (130 кДж)	0,75	Правая обочина	Подход к мосту	Требуется	
	1,293	1,301	7,6	Конечный: СБУД-1:10						
7	2,106	2,114	7,6	Конечный: СБУД-1:10			Левая обочина	Подход к мосту	Требуется	
	2,114	2,118	4,5	21ДО/130—0,75×3,00—1,25(0,40): ГОСТ 33128-2014	У1 (130 кДж)	0,75				
8	2,106	2,114	7,6	Начальный: СБУД-1:10			Правая обочина	Подход к мосту	Требуется	
	2,114	2,118	4,5	21ДО/130—0,75×3,00—1,25(0,40): ГОСТ 33128-2014	У1 (130 кДж)	0,75				
9	2,118	2,158	40,4	21МО/250—0,70×1,00—0,75(0,40): ГОСТ 33128-2014	У3 (250 кДж)	0,70	Правая обочина	Мост	Требуется	
10	2,118	2,158	40,0	21МО/250—0,70×1,00—0,75(0,40): ГОСТ 33128-2014	У3 (250 кДж)	0,70	Левая обочина	Мост	Требуется	
11	2,158	2,162	4,0	21ДО/130—0,75×3,00—1,25(0,40): ГОСТ 33128-2014	У1 (130 кДж)	0,75	Левая обочина	Насыпь	Требуется	
	2,162	2,170	7,6	Начальный: СБУД-1:10						
12	2,158	2,162	4,9	21ДО/130—0,75×3,00—1,25(0,40): ГОСТ 33128-2014	У1 (130 кДж)	0,75	Правая обочина	Насыпь	Требуется	
	2,162	2,170	7,6	Конечный: СБУД-1:10						

Итого по дороге

Итого		
Состояние	Тип	Длина, м
Требуется	21ДО/130—0,75×2,50—1,00(0,40): ГОСТ 33128-2014	17,8
	21ДО/130—0,75×3,00—1,25(0,40): ГОСТ 33128-2014	17,9
	21МО/250—0,70×1,00—0,75(0,40): ГОСТ 33128-2014	120,6

Ведомость размещения искусственного освещения

ул.Островского уч.4

№п/п	Начало участка, км,м	Конец участка, км,м	Объект установки	Опор / светильников, шт	Протяжённость, м	Состояние	Расположение
1	0,460	2,657	Населённый пункт	45/45	2169	Требуется	Правая кромка

Итого по дороге

Итого		
Состояние	Опор/ светильников, шт	Протяженность, м
Требуется	45/45	2169

Ведомость размещения мостовых сооружений

ул.Островского уч.4

№п/п	Местоположение		Длина, м	Ширина, м	Угол косины, °	Препятствие		Ограничение массы, т
	Начало, км,м	Конец, км,м				Тип	Название	
1	1,269	1,289	20,00	3,60	0	Река	р. Чулым	0
2	2,118	2,158	40,00	5,50	0	Река	р. Чулым	0